


農業集落排水施設平面図

253
66

253 77	253 76	253 75
253 67	253 66	253 65
	253 56	253 55

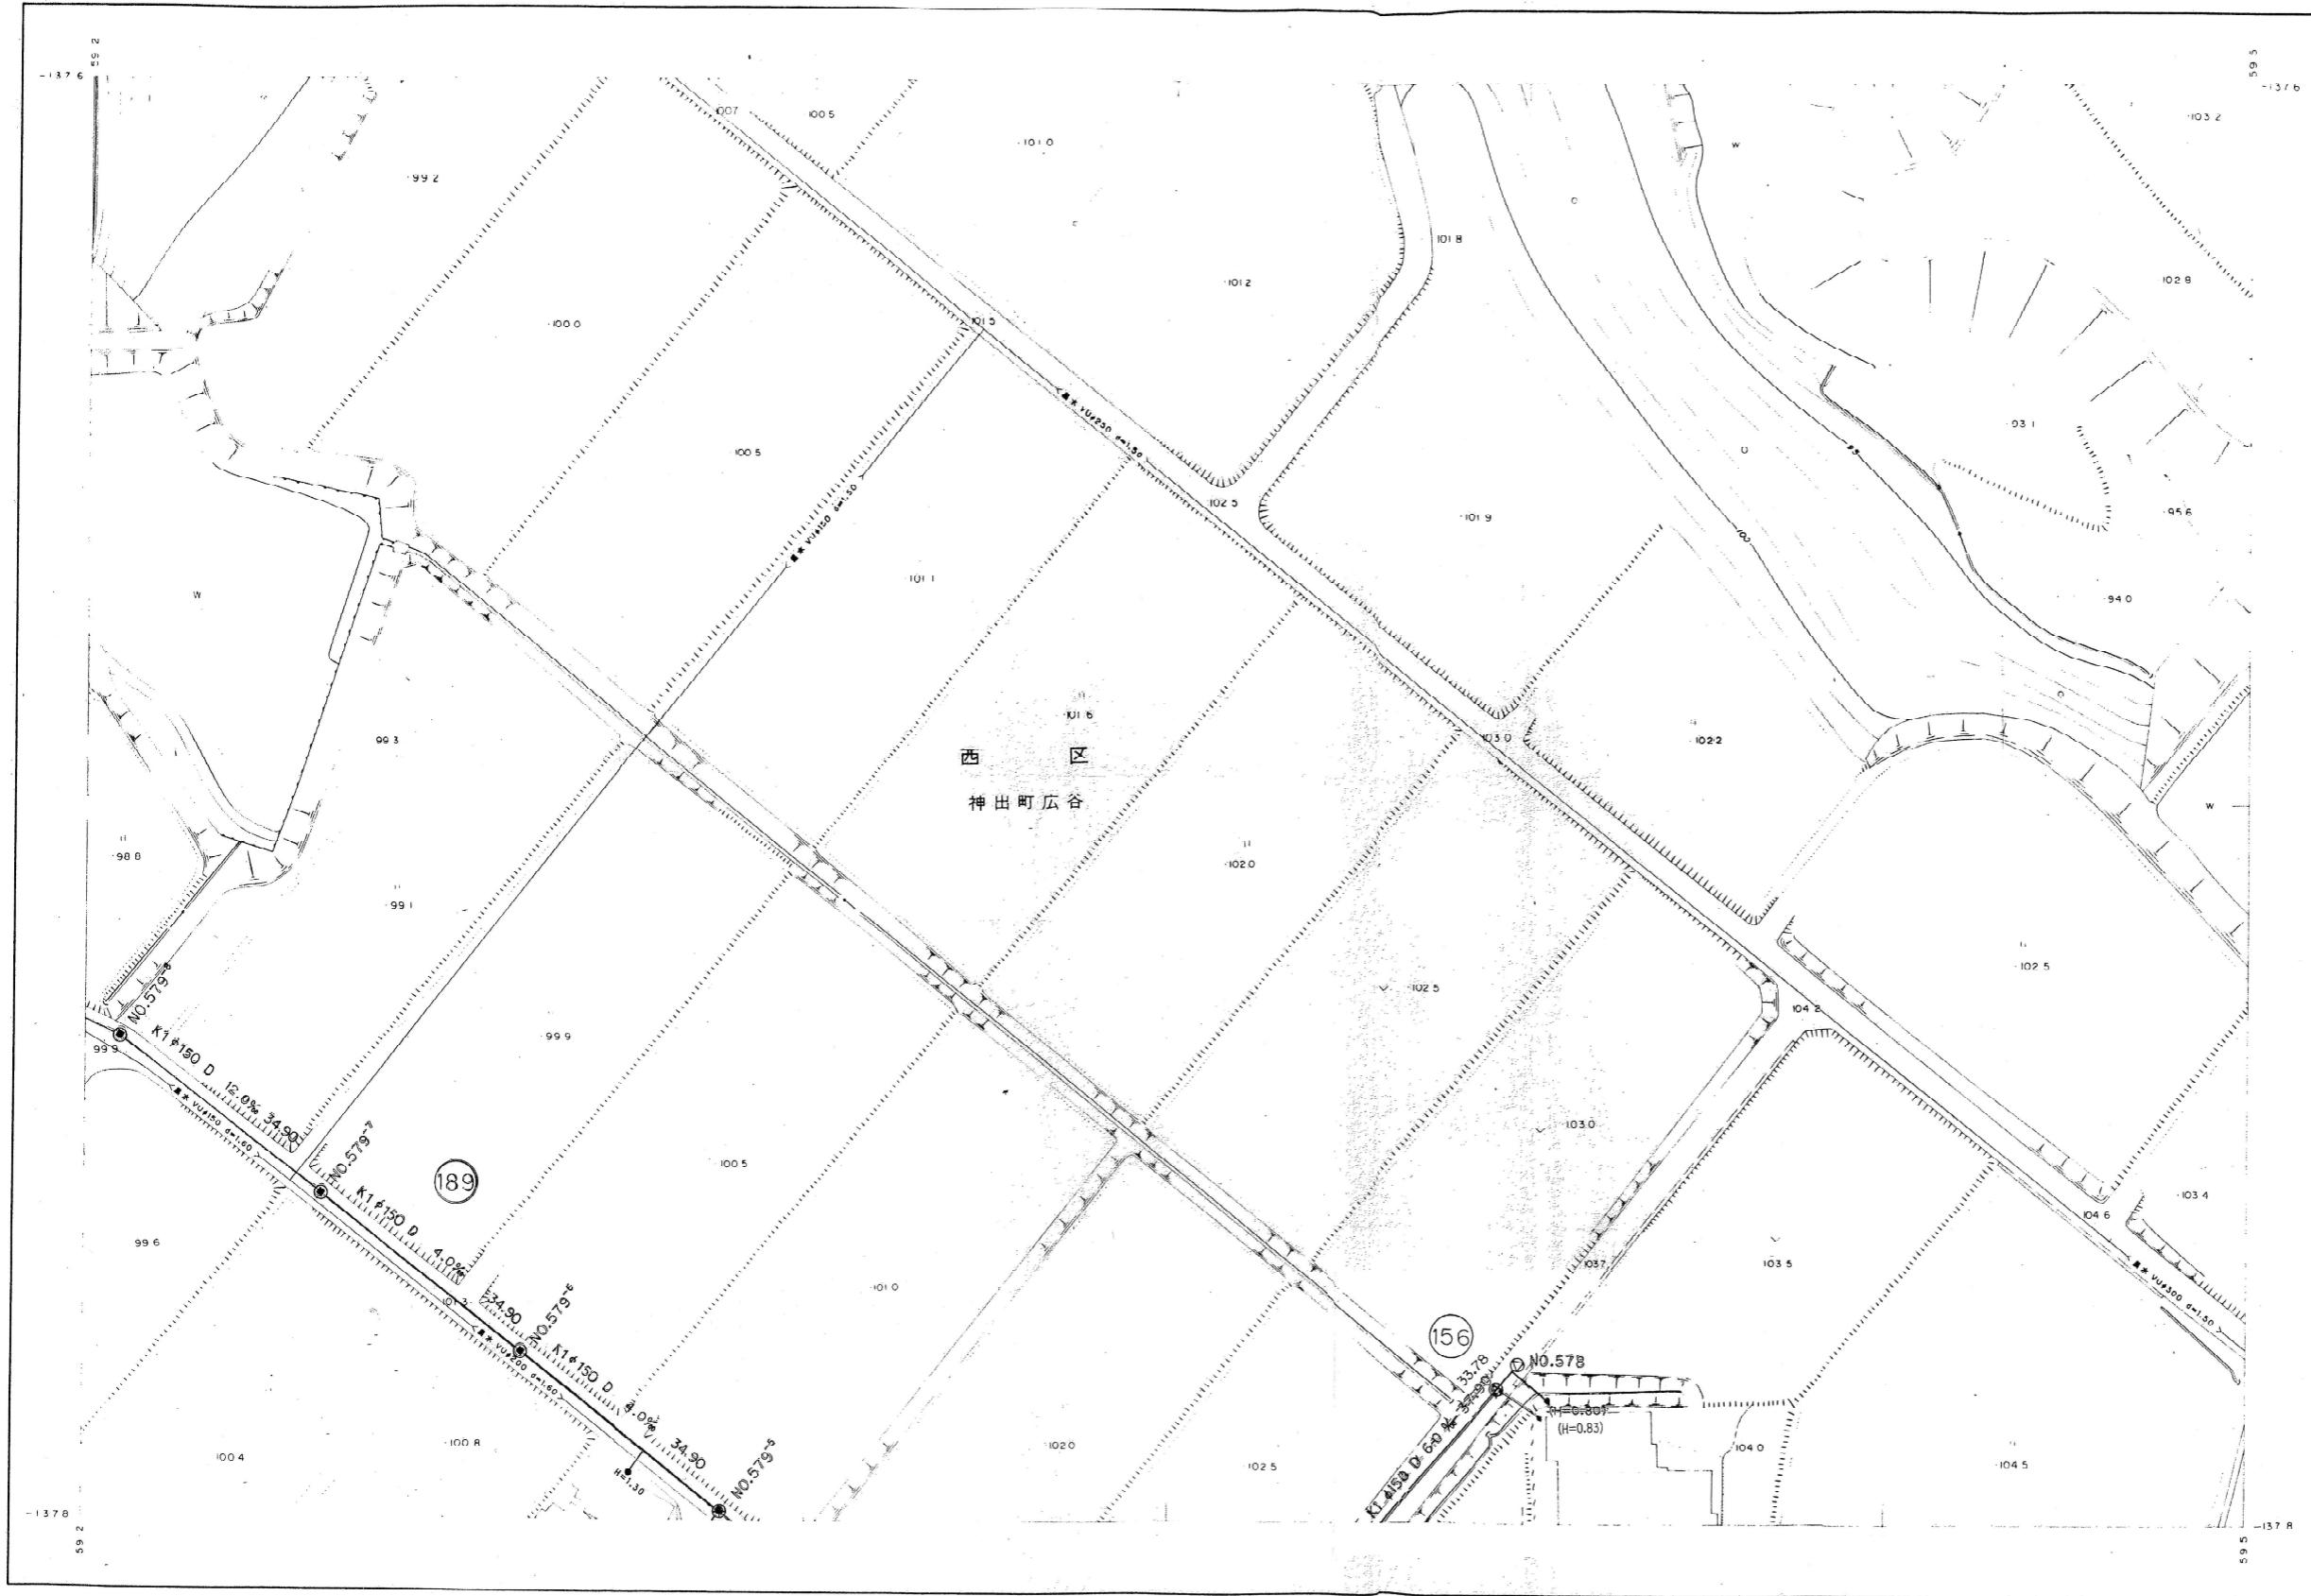

神 戸 市 農 政 局

S=1 500 撮影 平成 7 年 4 月
測図 平成 7 年 6 月アビオマップAMH・ステレオプロッターA8

兵庫県土地改良事業団体連合会
株式会社バスコ

設計變更

施工年度 事業名		平成10年度 農業集落排水事業			
工事名		広谷地区管路施設工事(その3)			
図面名称		平面図(3)			
縮尺		1:500	図番	5	17(9)
課長	係長	監査	設計	製図年月日	
				平成 年 月 日	
神戸市					