


凡 例

	施行地区界
	道路

神戸三宮雲井通5丁目地区第一種市街地再開発事業添付書類(3)-3

図面番号	図面名称	縮尺
1	公共施設設計図 平面図(現況)	1/500

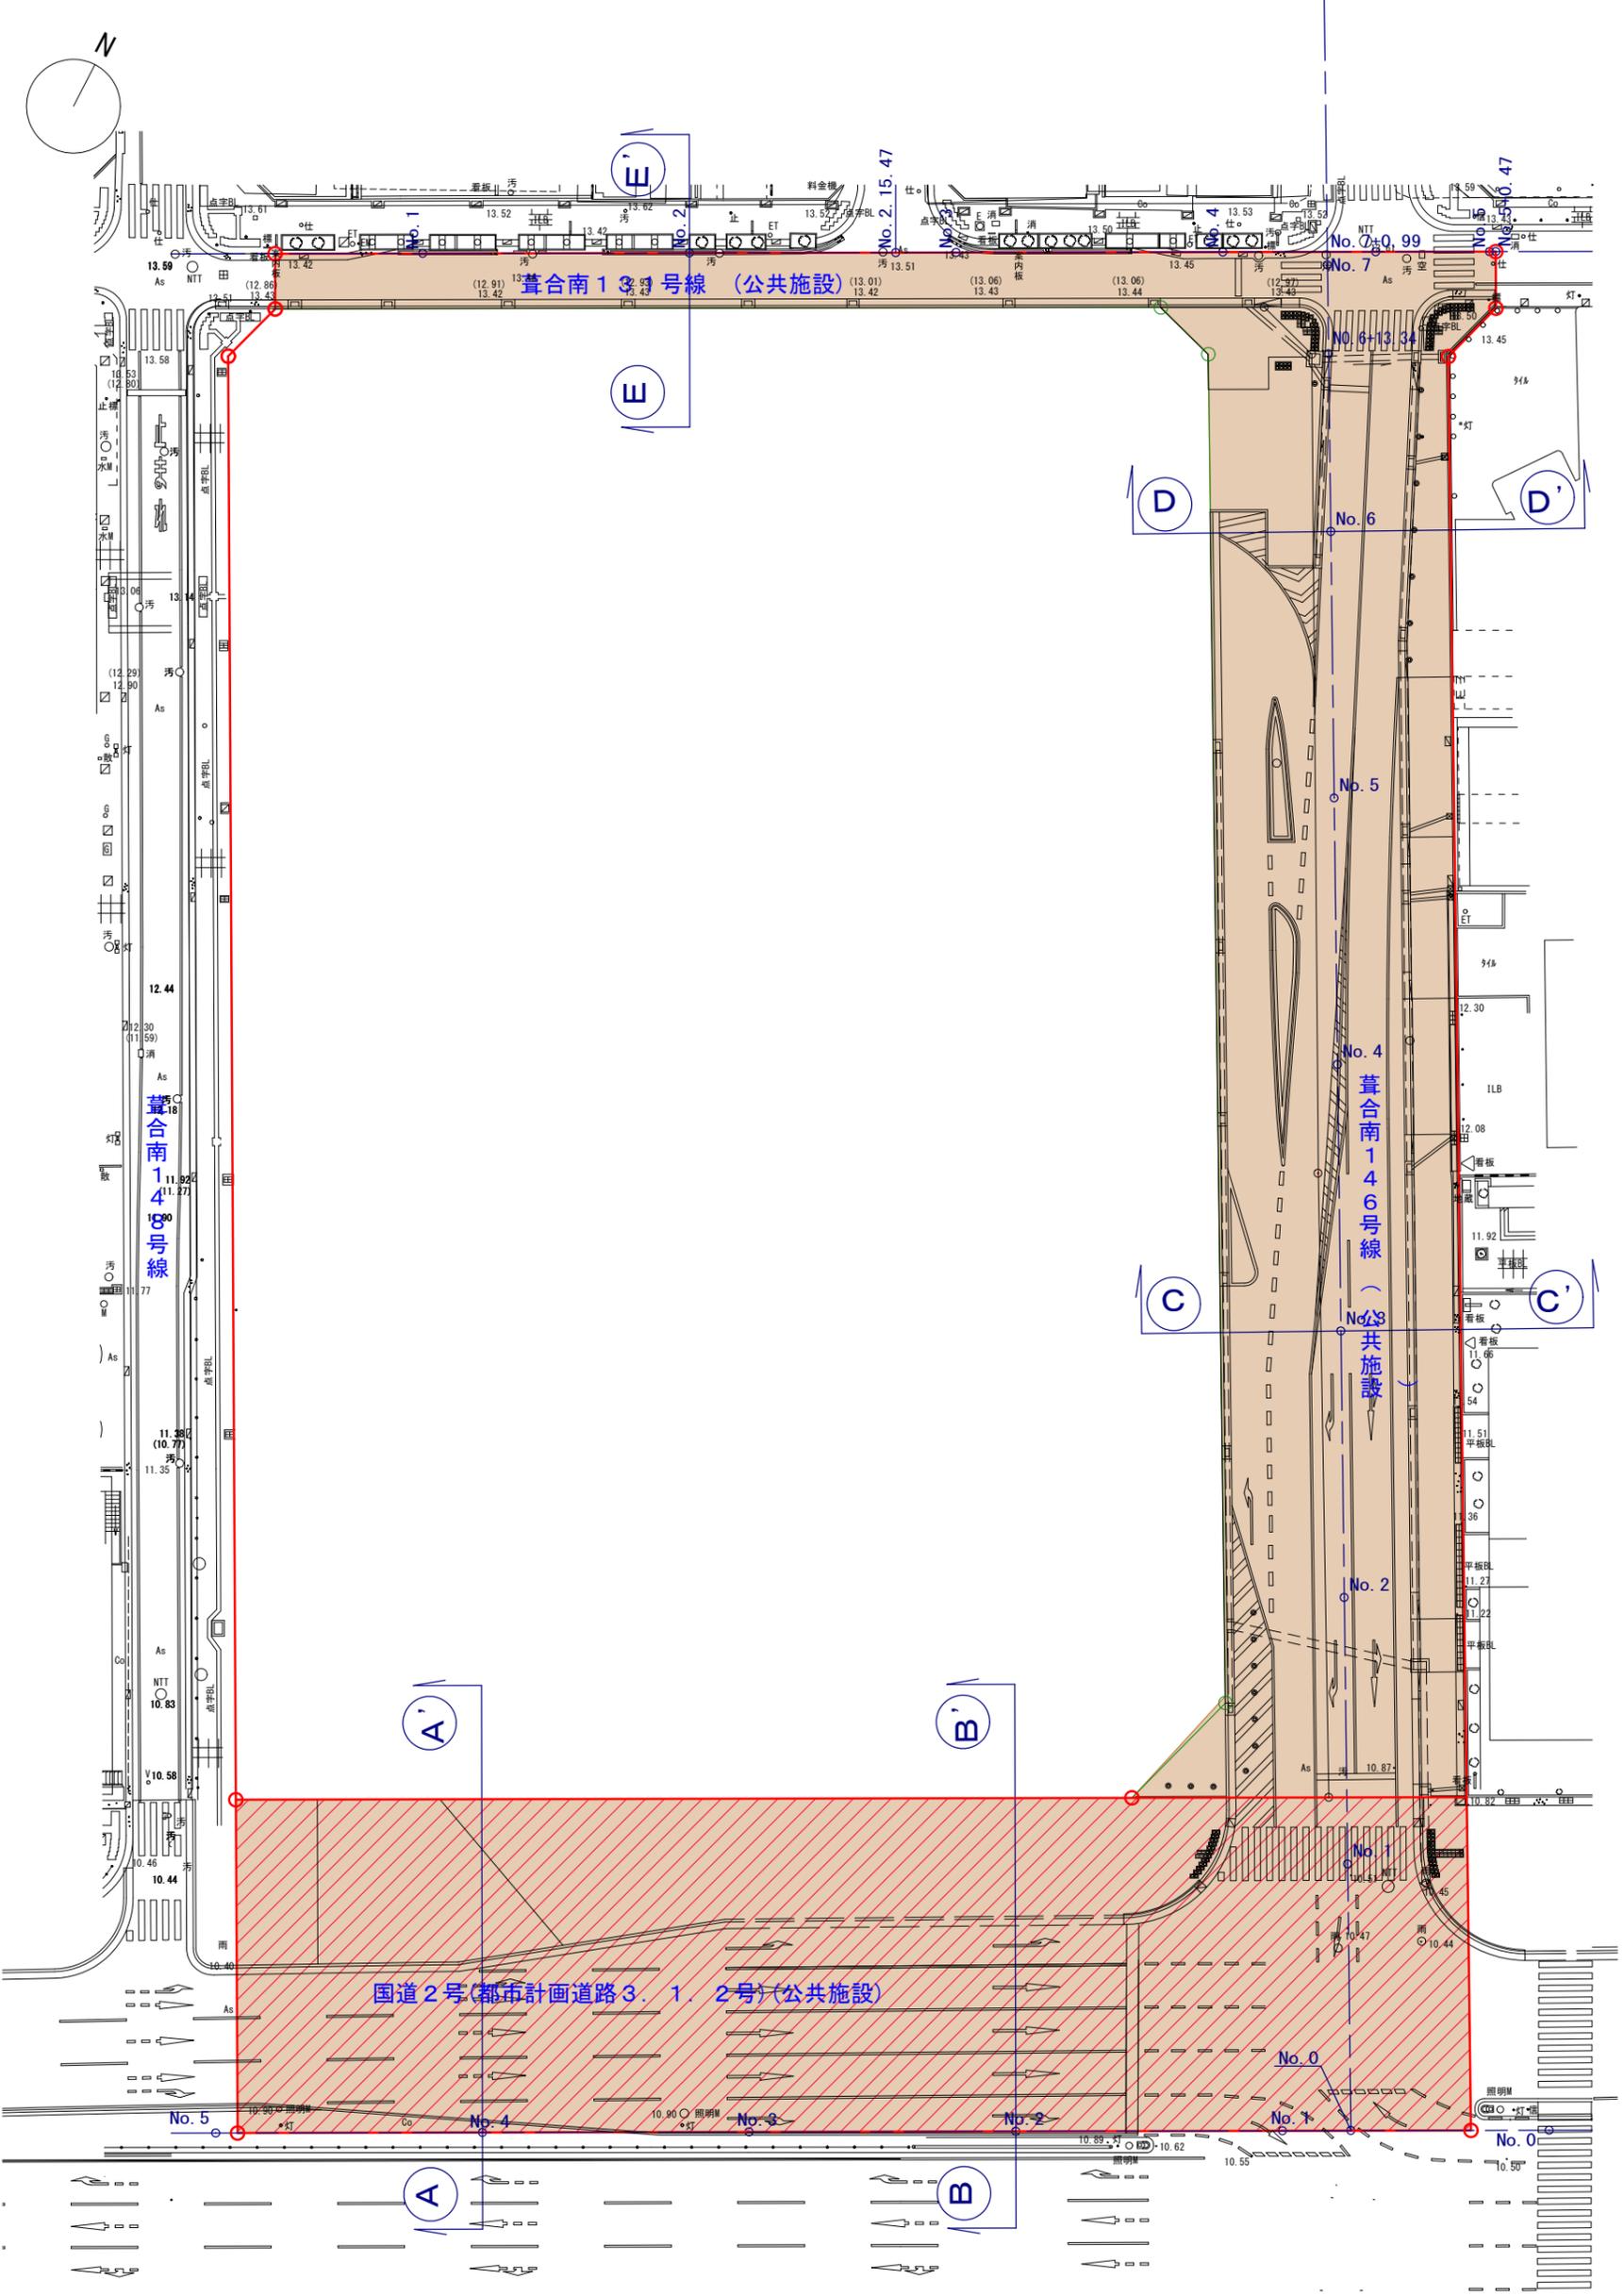


凡 例

	施行地区界
	道路
	管理者による工事の範囲

神戸三宮雲井通5丁目地区第一種市街地再開発事業 添付書類(3)-3)

図面番号	図面名称	縮尺
2	公共施設設計図 平面図(計画)	1/500

国道 2 号

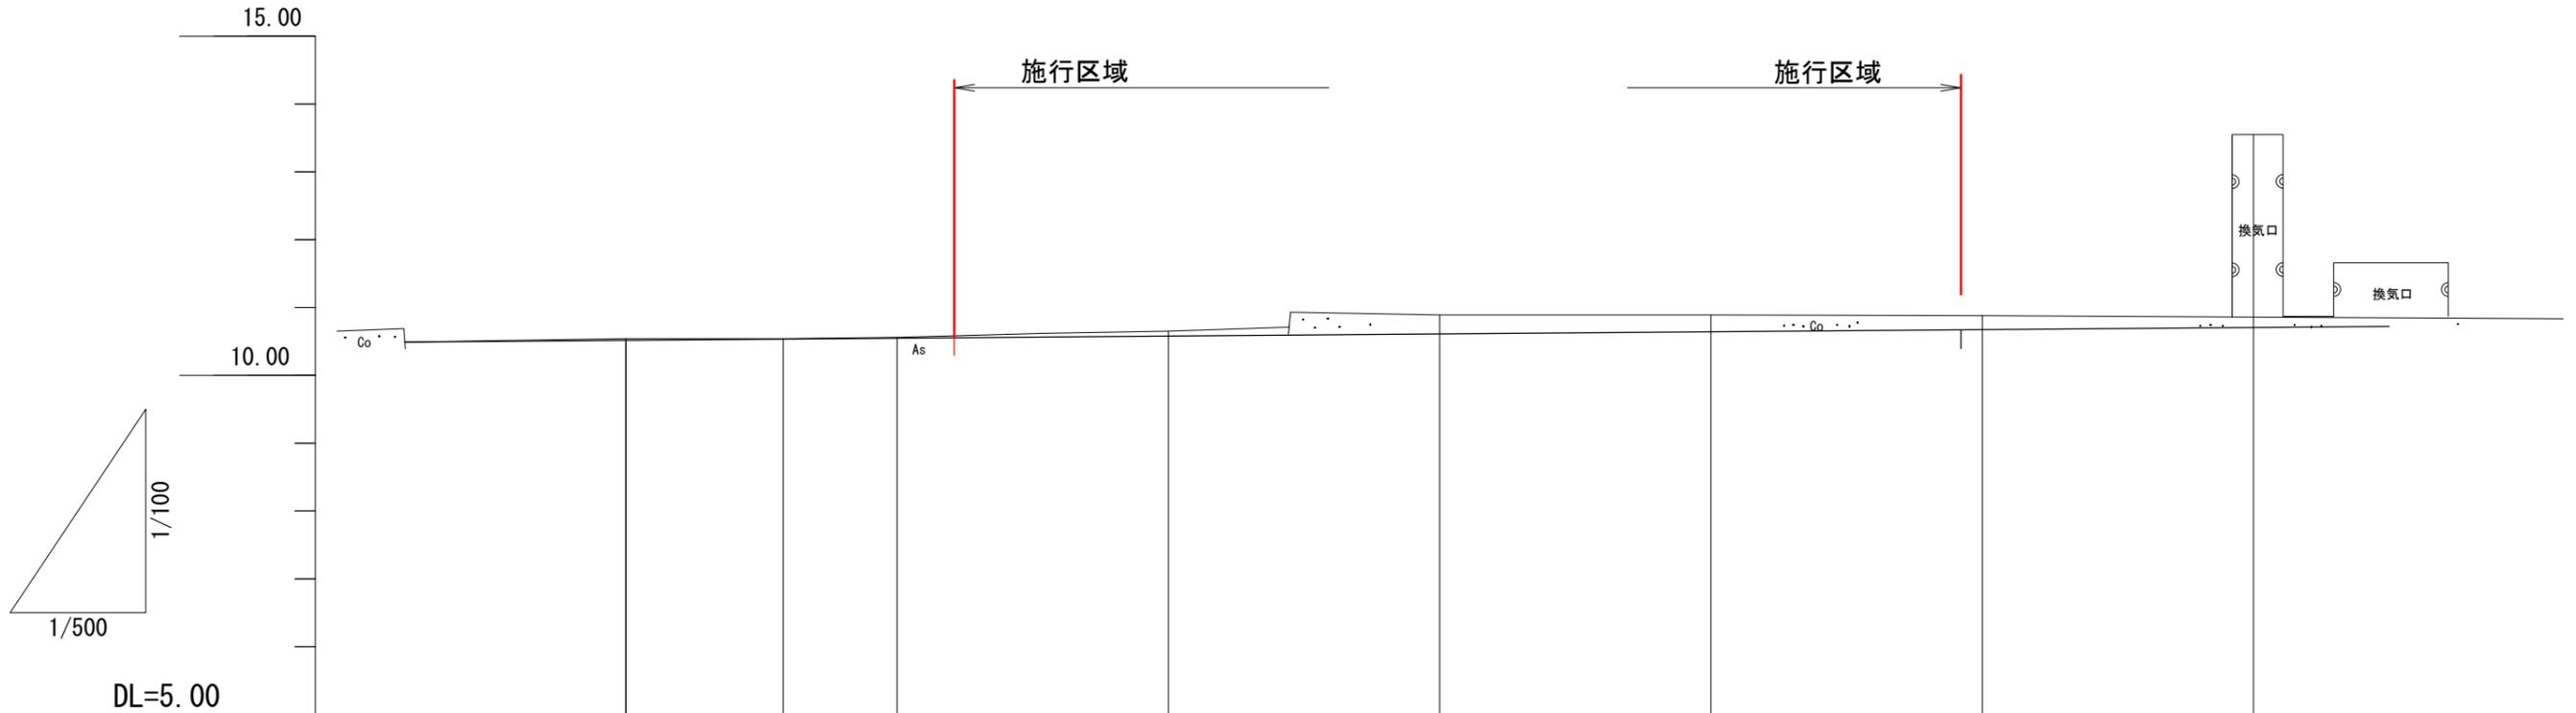


勾 配 図								
計 画 高	10.550	10.566	10.578	10.606	10.633	10.661	10.689	10.717
地 盤 高	10.54	10.54	10.56	10.65	10.89	10.89	10.88	13.55
追 加 距 離	0.000	11.600	20.000	40.000	60.000	80.000	100.000	120.000
区 間 距 離	0.000	11.600	8.400	20.000	20.000	20.000	20.000	20.000
測 点	NO.0	NO.0 +11.6	NO.1	NO.2	NO.3	NO.4	NO.5	NO.6
曲 率 図								

神戸三宮雲井通5丁目地区第一種市街地再開発事業 添付書類(3)-3)

図面 番号	図 面 名 称	縮 尺
1	公共施設設計図 計画縦断面図 1	H=1/500 V=1/100

葦台南146号線

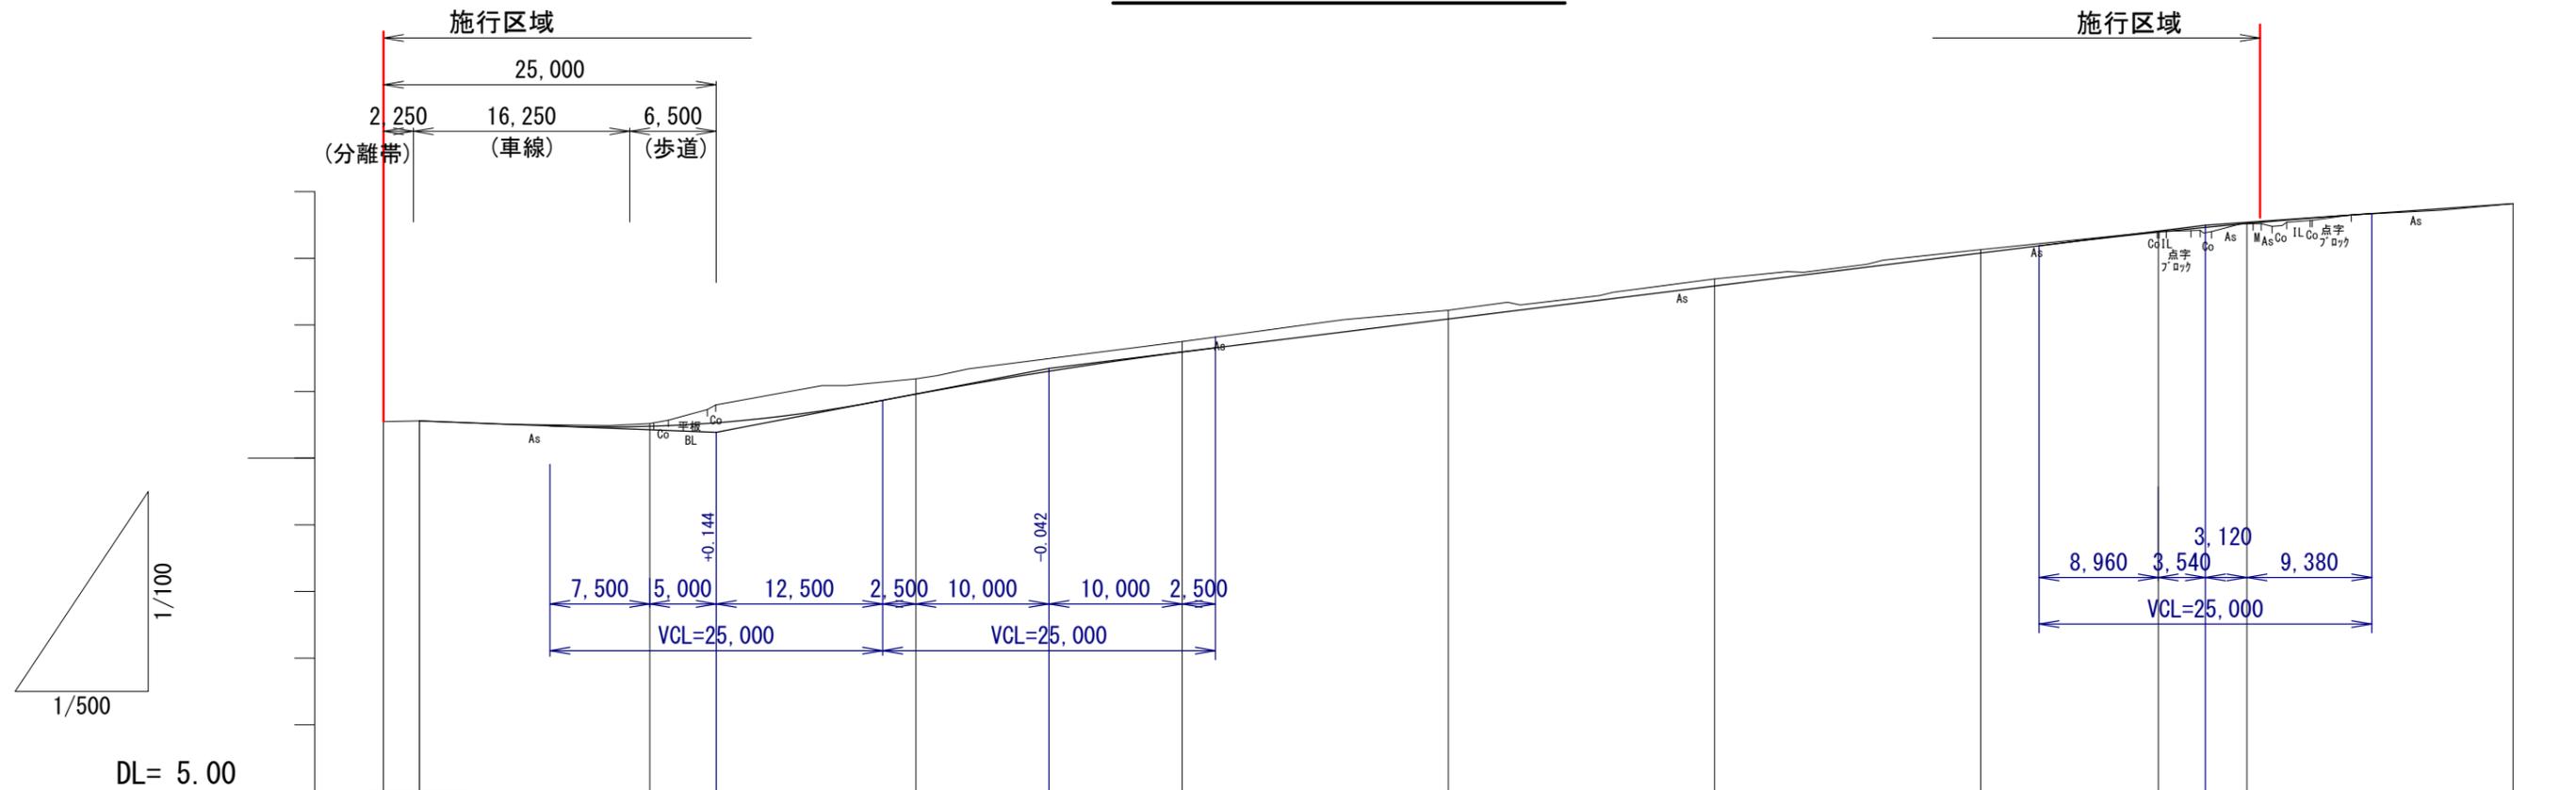

DL= 5.00

勾配図														
計画高	10.560	10.478	10.532	10.961	11.304	11.592	12.089	12.584	13.079	13.392	13.463	13.522	13.820	
地盤高	10.55	10.52		11.19		11.75	12.22	12.69	13.13	13.40	13.463	13.52	13.82	
追加距離	0.00	2.70	20.00	25.00	40.00	30.00	60.00	80.00	100.00	120.00	133.34	136.88	140.00	160.00
区間距離	0.00	2.70	17.30	5.00	15.00	10.00	10.00	20.00	20.00	20.00	13.34	3.54	3.12	20.00
測点	NO.0 NO.0 + 2.70	NO.1 NO.1 + 5.00		NO.2	NO.2 +10.00	NO.3	NO.4	NO.5			NO.6 +13.34	NO.6 +16.88	NO.7	NO.8
曲率図														

神戸三宮雲井通5丁目地区第一種市街地再開発事業 添付書類(3)-3)


図面番号	図面名称	縮尺
2	公共施設設計図 計画縦断面図2	H=1/500 V=1/100

葦合南131号線

葦合南131号線

施行区域

施行区域

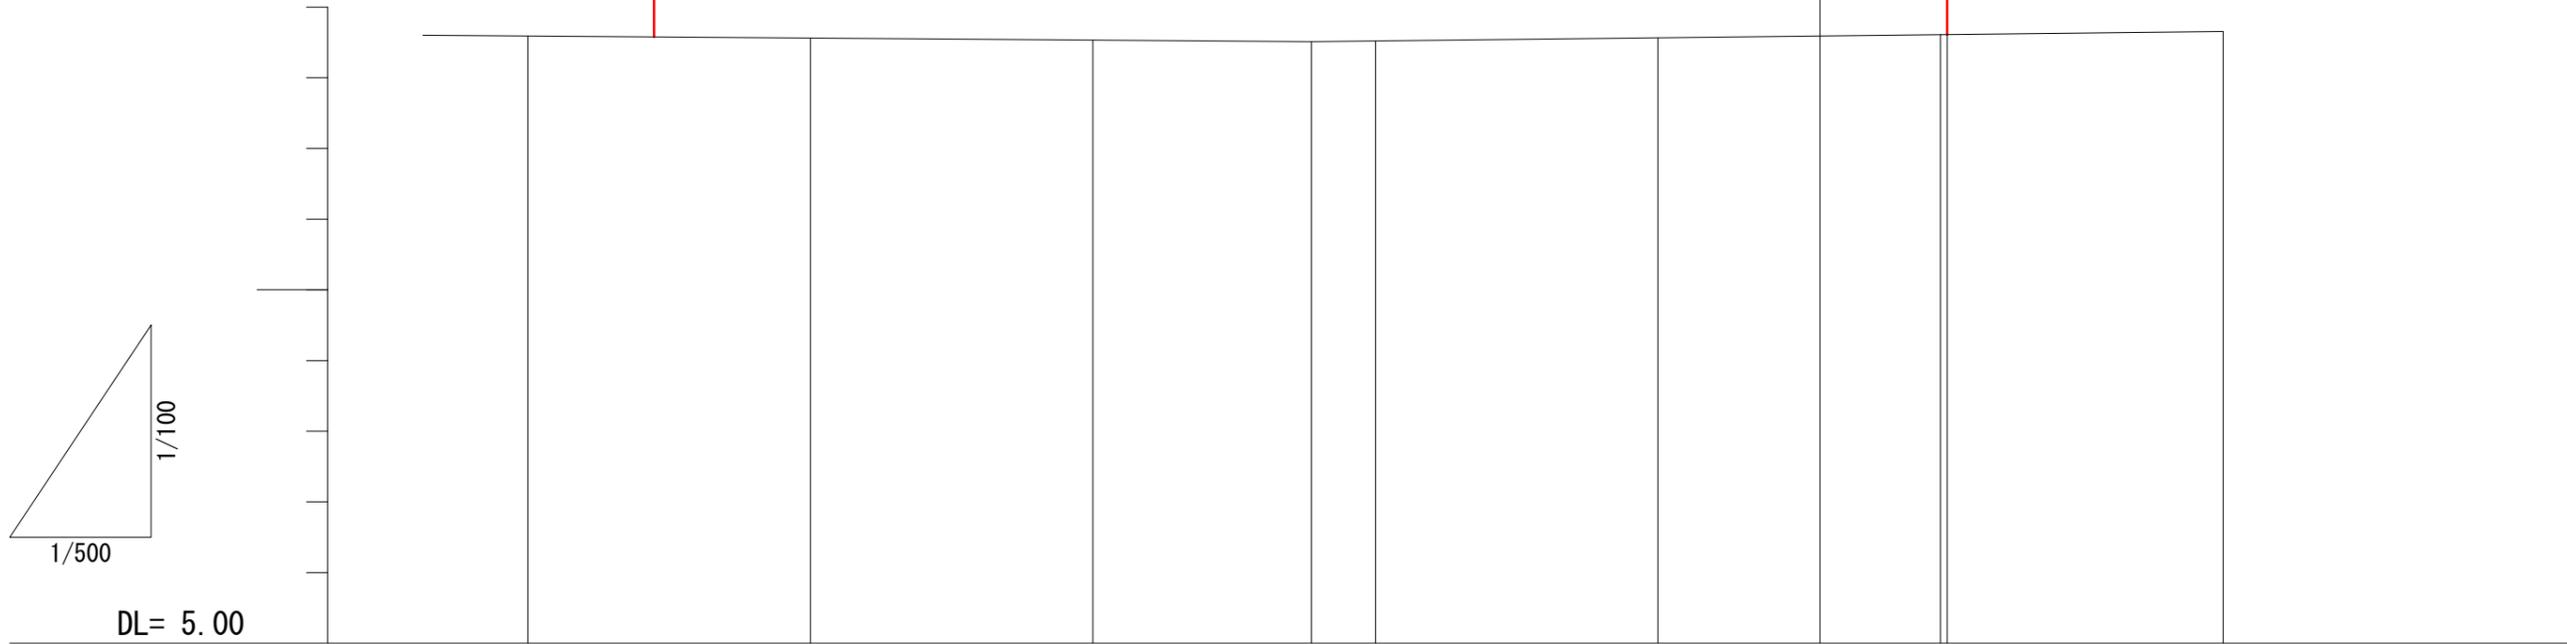

勾配図	
計画高	
地盤高	13.59 13.56 13.53 13.51 13.52 13.57 13.61 13.61 13.65
追加距離	0.000 20.000 40.000 55.470 60.000 80.000 100.000 100.470 120.000
区間距離	0.000 20.000 20.000 15.470 4.530 20.000 20.000 0.470 9.530
測点	NO.0 NO.1 NO.2 No.2.15.47 NO.3 NO.4 NO.5 NO.5+0.47 NO.6
曲率図	


神戸三宮雲井通5丁目地区第一種市街地再開発事業 添付書類(3)-3

図面番号	図面名称	縮尺
3	公共施設設計図 計画縦断面図3	H=1/500 V=1/100

国道 2 号

(B) - (B')


GH=10.65
FH=

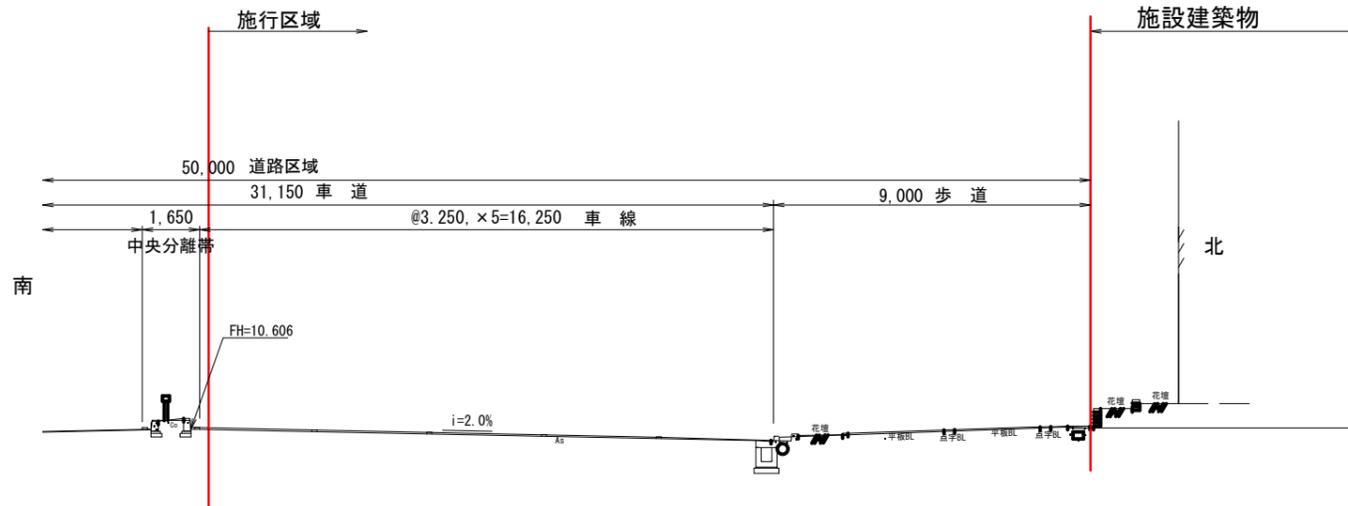

DL=5.00

(A) - (A')

GH=10.89
FH=

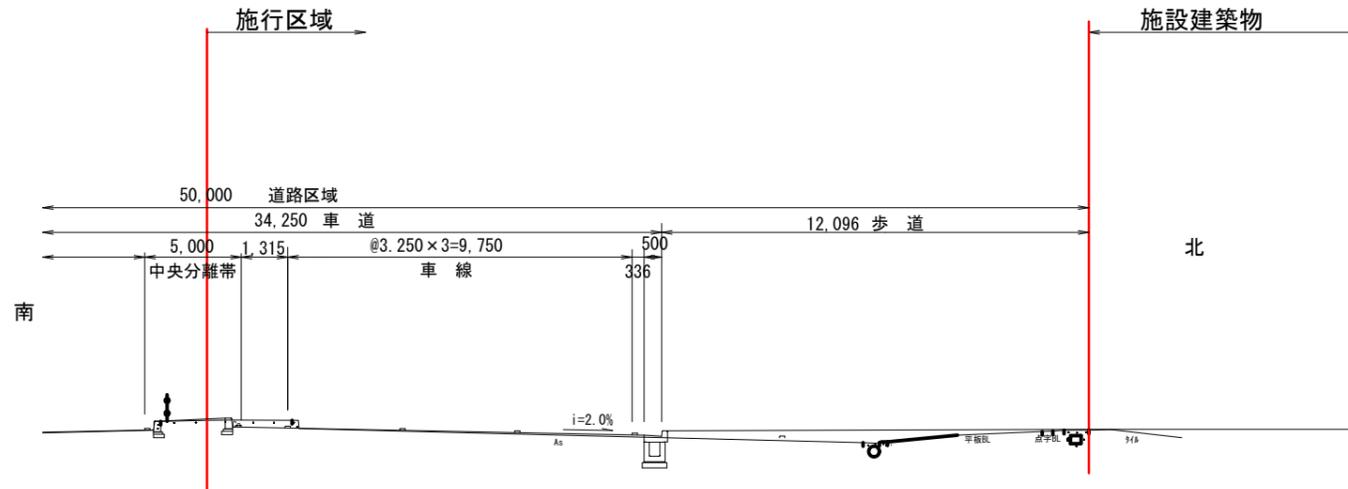


DL=5.00

葺合南131号線

(E) - (E')


GH=13.530

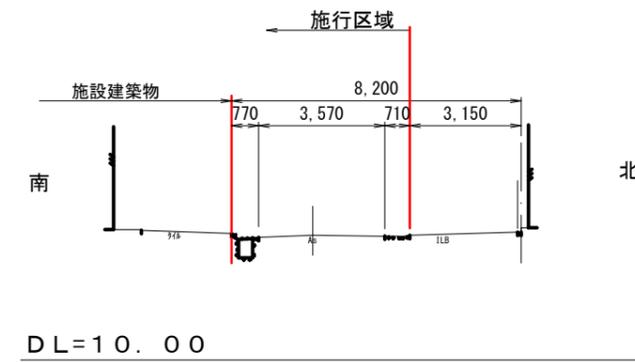

葺合南146号線

(D) - (D')


GH=13.13
GH=13.079

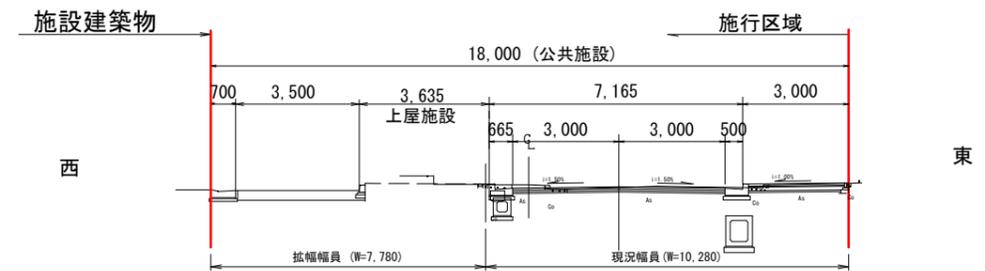

DL=8.00

(C) - (C')

GH=11.75
GH=11.592

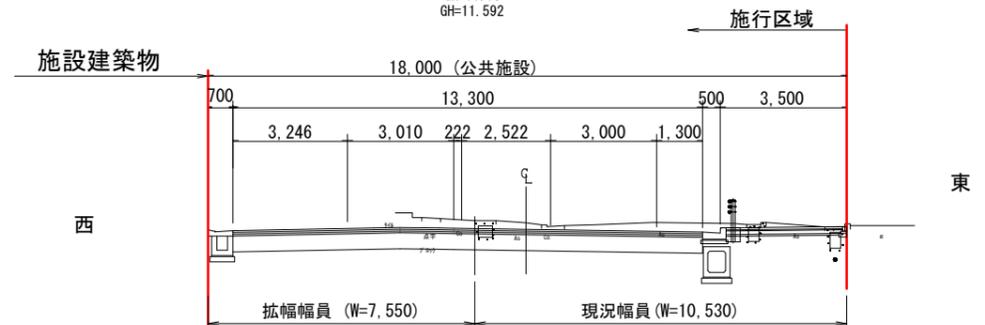

DL=8.00

神戸三宮雲井通5丁目地区第一種市街地再開発事業 添付書類(3)-3)

図面番号	図面名称	縮尺
4	公共施設設計図 計画横断面図	1/200