


雨水流域図

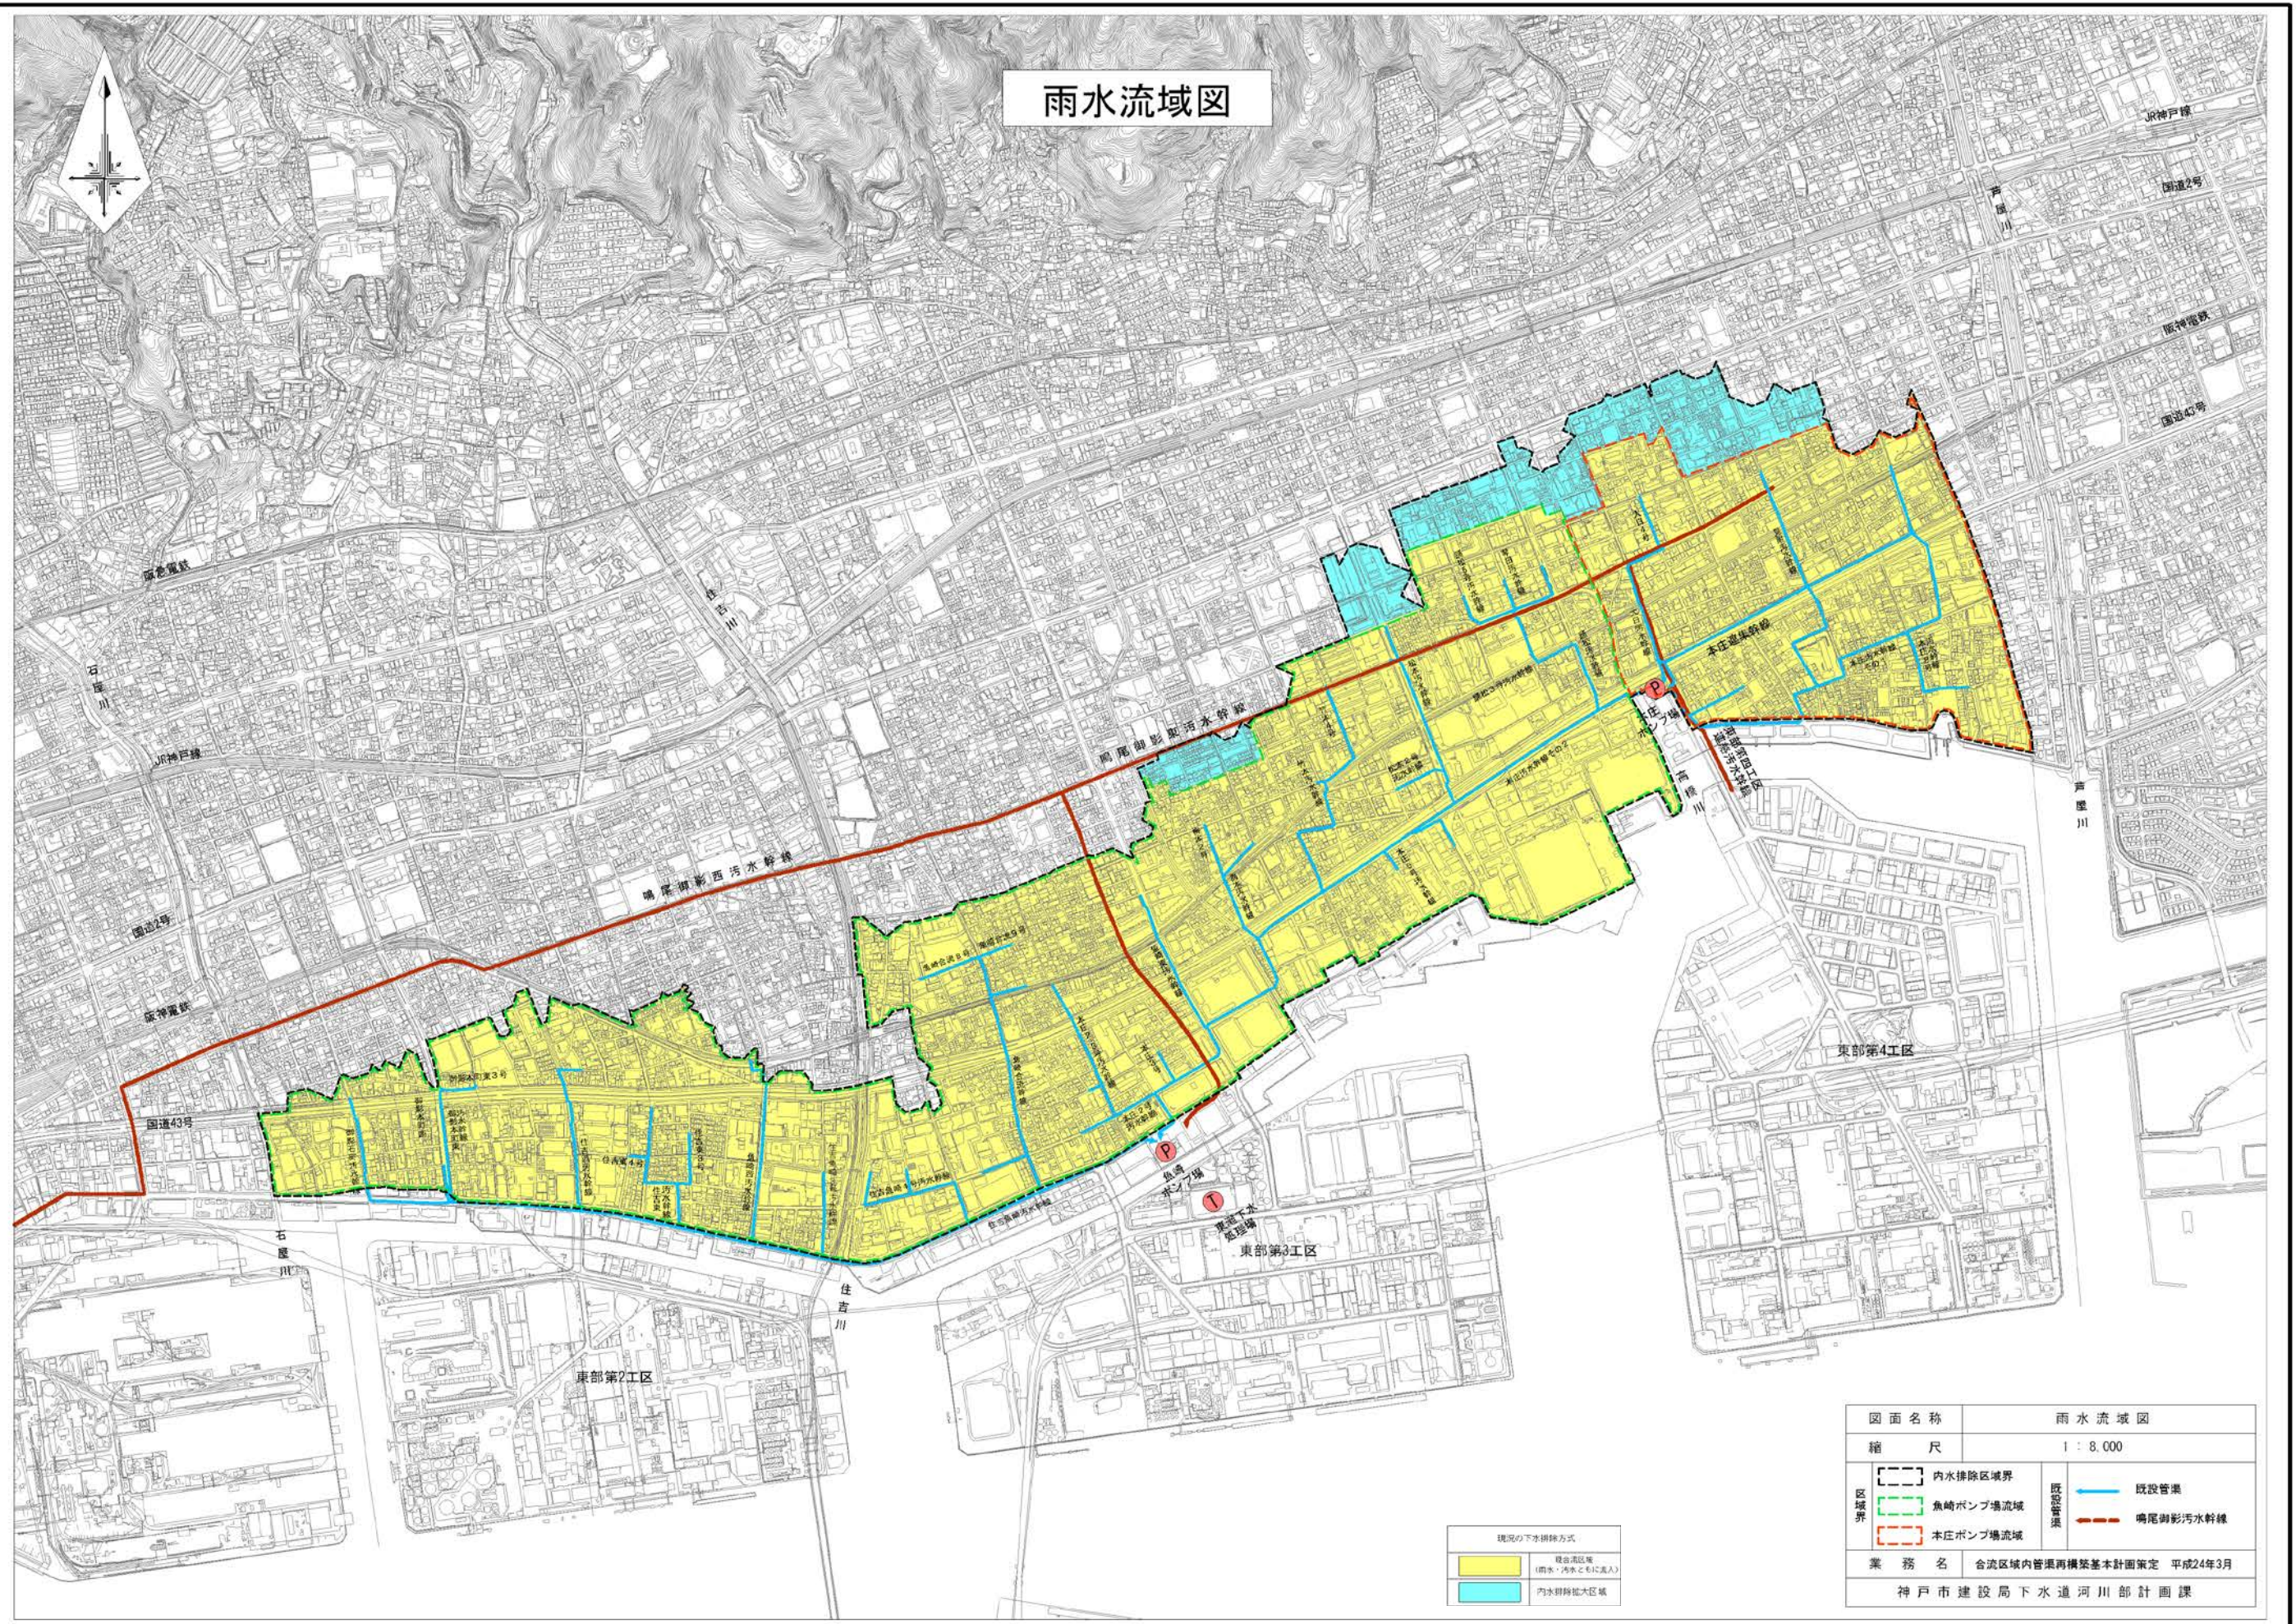

図面名称	雨水流域図
縮尺	1 : 8,000
境界	<ul style="list-style-type: none"> 内水排除区域界 魚崎ポンプ場流域 本庄ポンプ場流域
業務名	<ul style="list-style-type: none"> 合流区域内管渠再構築基本計画策定 平成24年3月 神戸市建設局下水道河川部計画課

現況の下水排除方式
 黄色区域 (雨水・汚水ともに流入)
 内水排除拡大区域

既設管渠
 鳴尾御影汚水幹線