
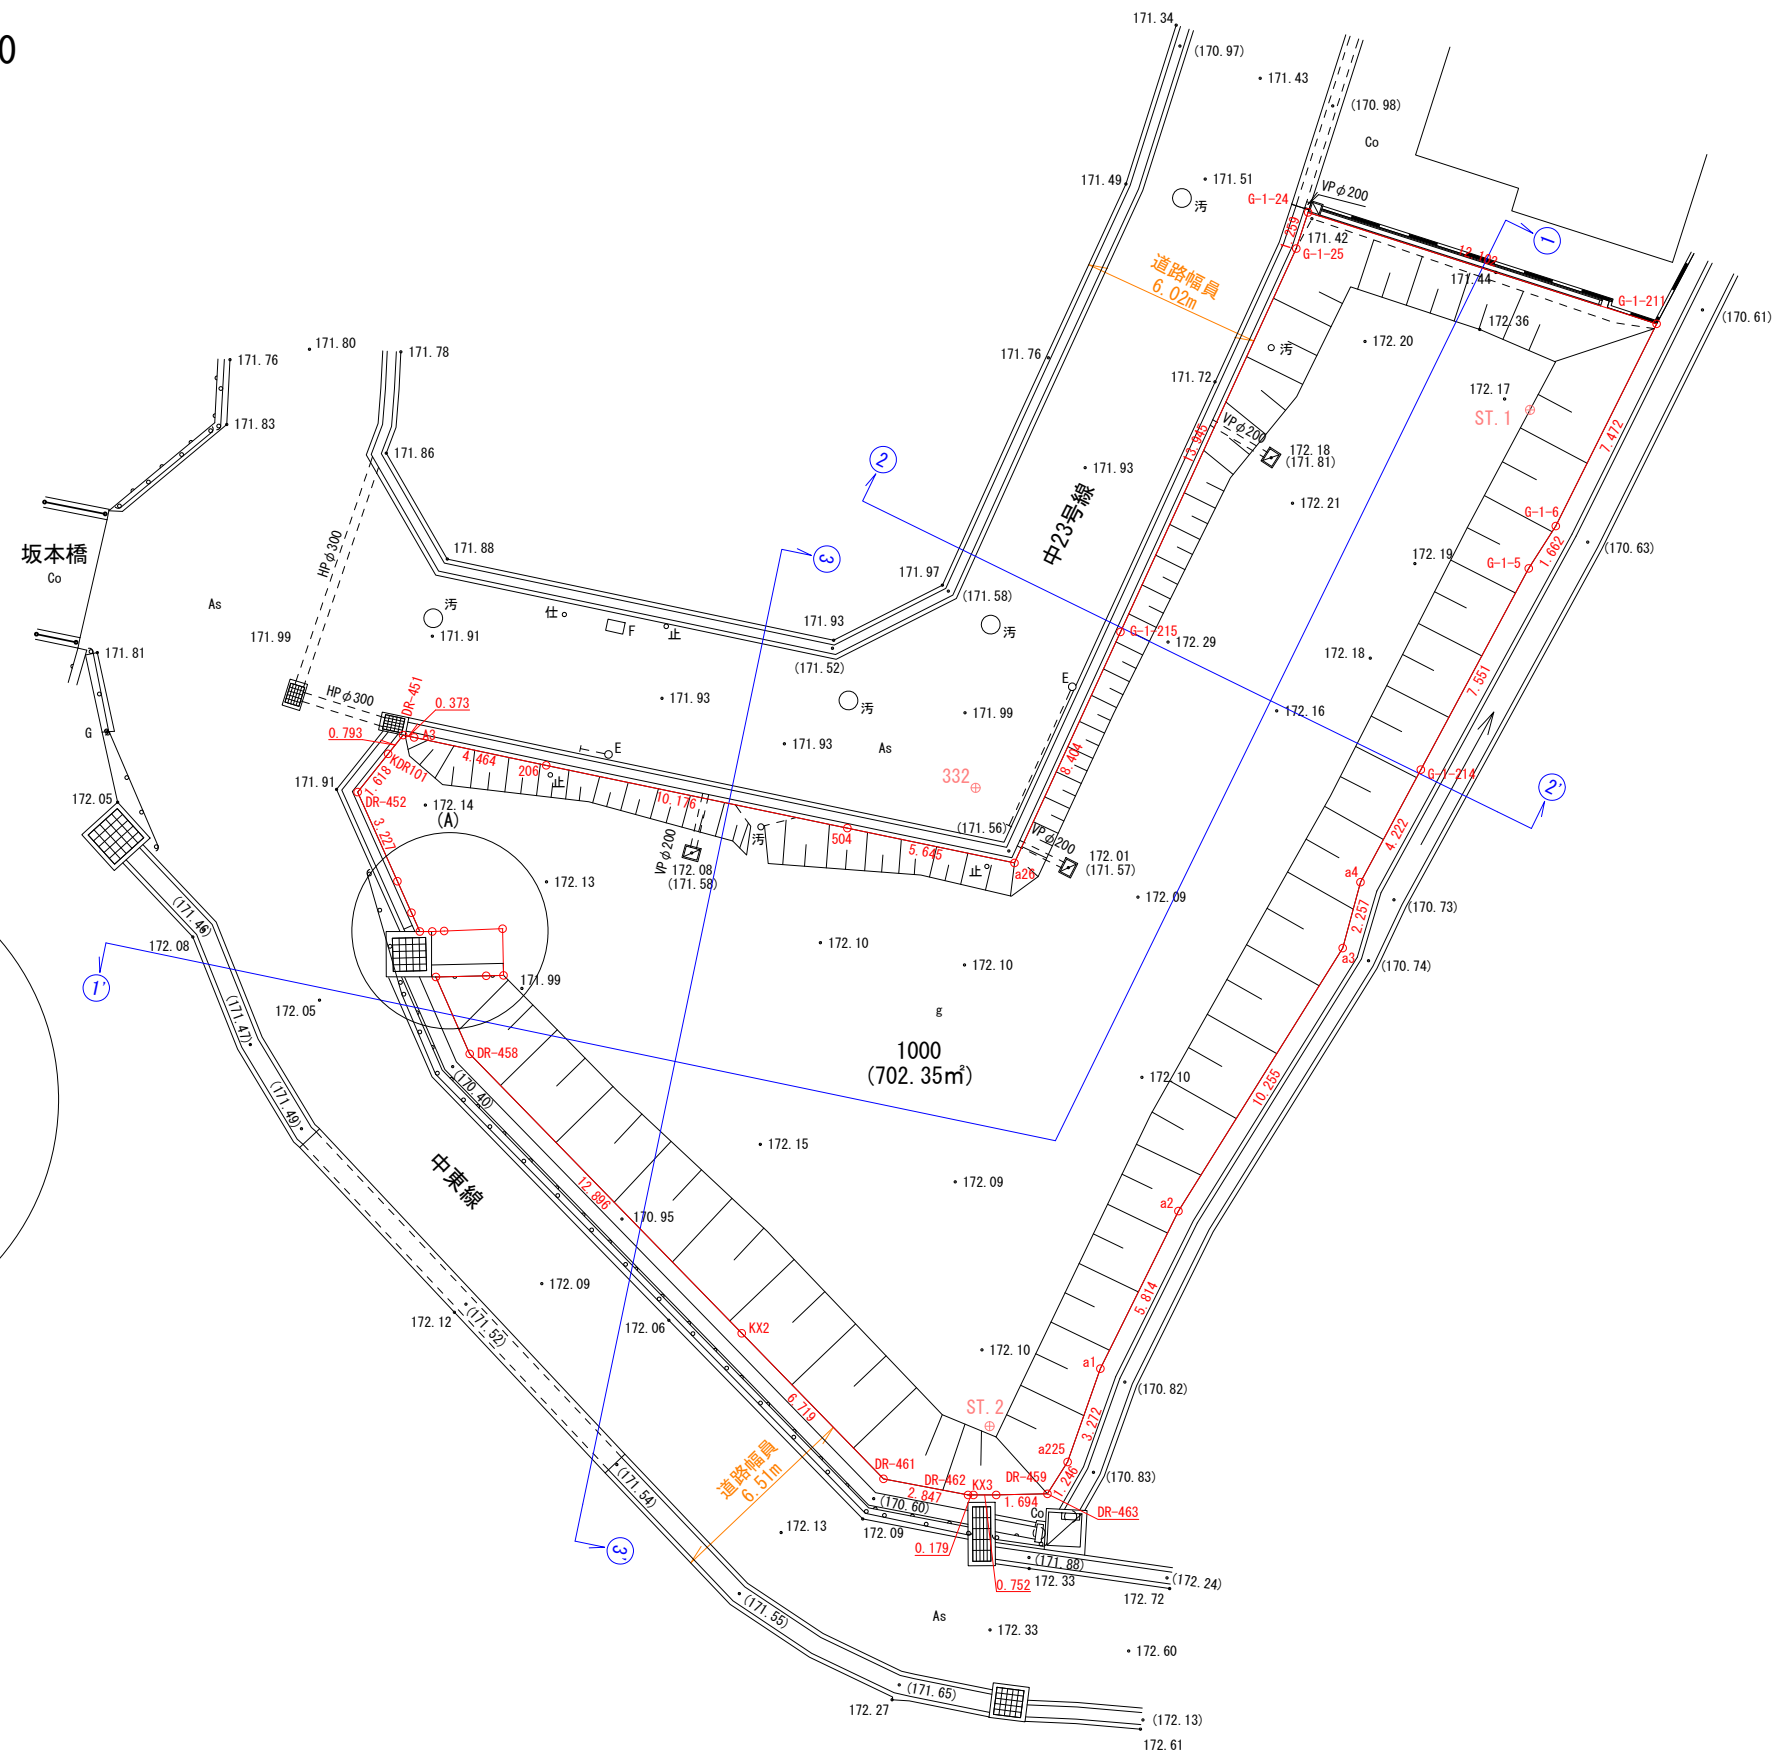


北区八多町中字坂本垣内

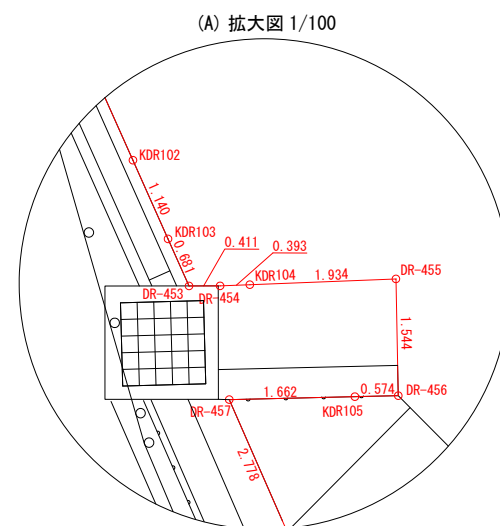

設計図 神戸市都市局用地活用推進課		
事業名	北区八多町中測量業務	
工事名		
図面名称	現況平面図	
課長	製図者	
係長	製図日付	
照査	縮尺	\$=1:250\$
設計者	図番	