

第92号議案

六甲アイランド地区埠頭^ふ用地造成工事（その2）請負契約締結の件
六甲アイランド地区埠頭用地造成工事（その2）請負契約を次のとおり締結する。

令和元年10月18日提出

神戸市長 久 元 喜 造

- | | | |
|---|---------|--|
| 1 | 工 事 名 | 六甲アイランド地区埠頭用地造成工事（その2） |
| 2 | 工 事 場 所 | 神戸市東灘区向洋町東3丁目 |
| 3 | 工 事 概 要 | 嵩 ^{かさ} 上げ工 一式
舗装工 一式
側溝工 一式
胸壁工 一式 |
| 4 | 請 負 金 額 | 9億2,620万円 |
| 5 | 請 負 人 | 大阪市中央区釣鐘町2丁目4番7号
西松・日下部特定建設工事共同企業体
代表者 西松建設株式会社 西日本支社
常務執行役員支社長 酒井 祥三 |
| 6 | 支 出 科 目 | 一般会計 土木費 港湾防災費
港湾防災事業費 工事請負費 |
| 7 | 完 成 期 限 | 令和3年3月31日 |


理 由

市会の議決に付すべき契約及び財産の取得又は処分に関する条例（昭和39年3月条例第84号）第2条の規定により，市会の議決を経る必要があるため。


工事概要	
工事名	六甲アイランド地区埠頭用地造成工事（その2）
工事場所	神戸市東灘区向洋町東3丁目
完成期限	令和3年3月31日
工事内容	嵩上げ工…65,000 m ³ 舗装工…66,000 m ² 側溝工…643m 胸壁工…310m

六甲アイランド地区 埠頭用地造成工事（その2）

位置図 S=1/10,000

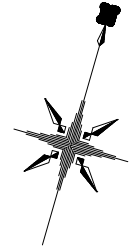

六甲大橋

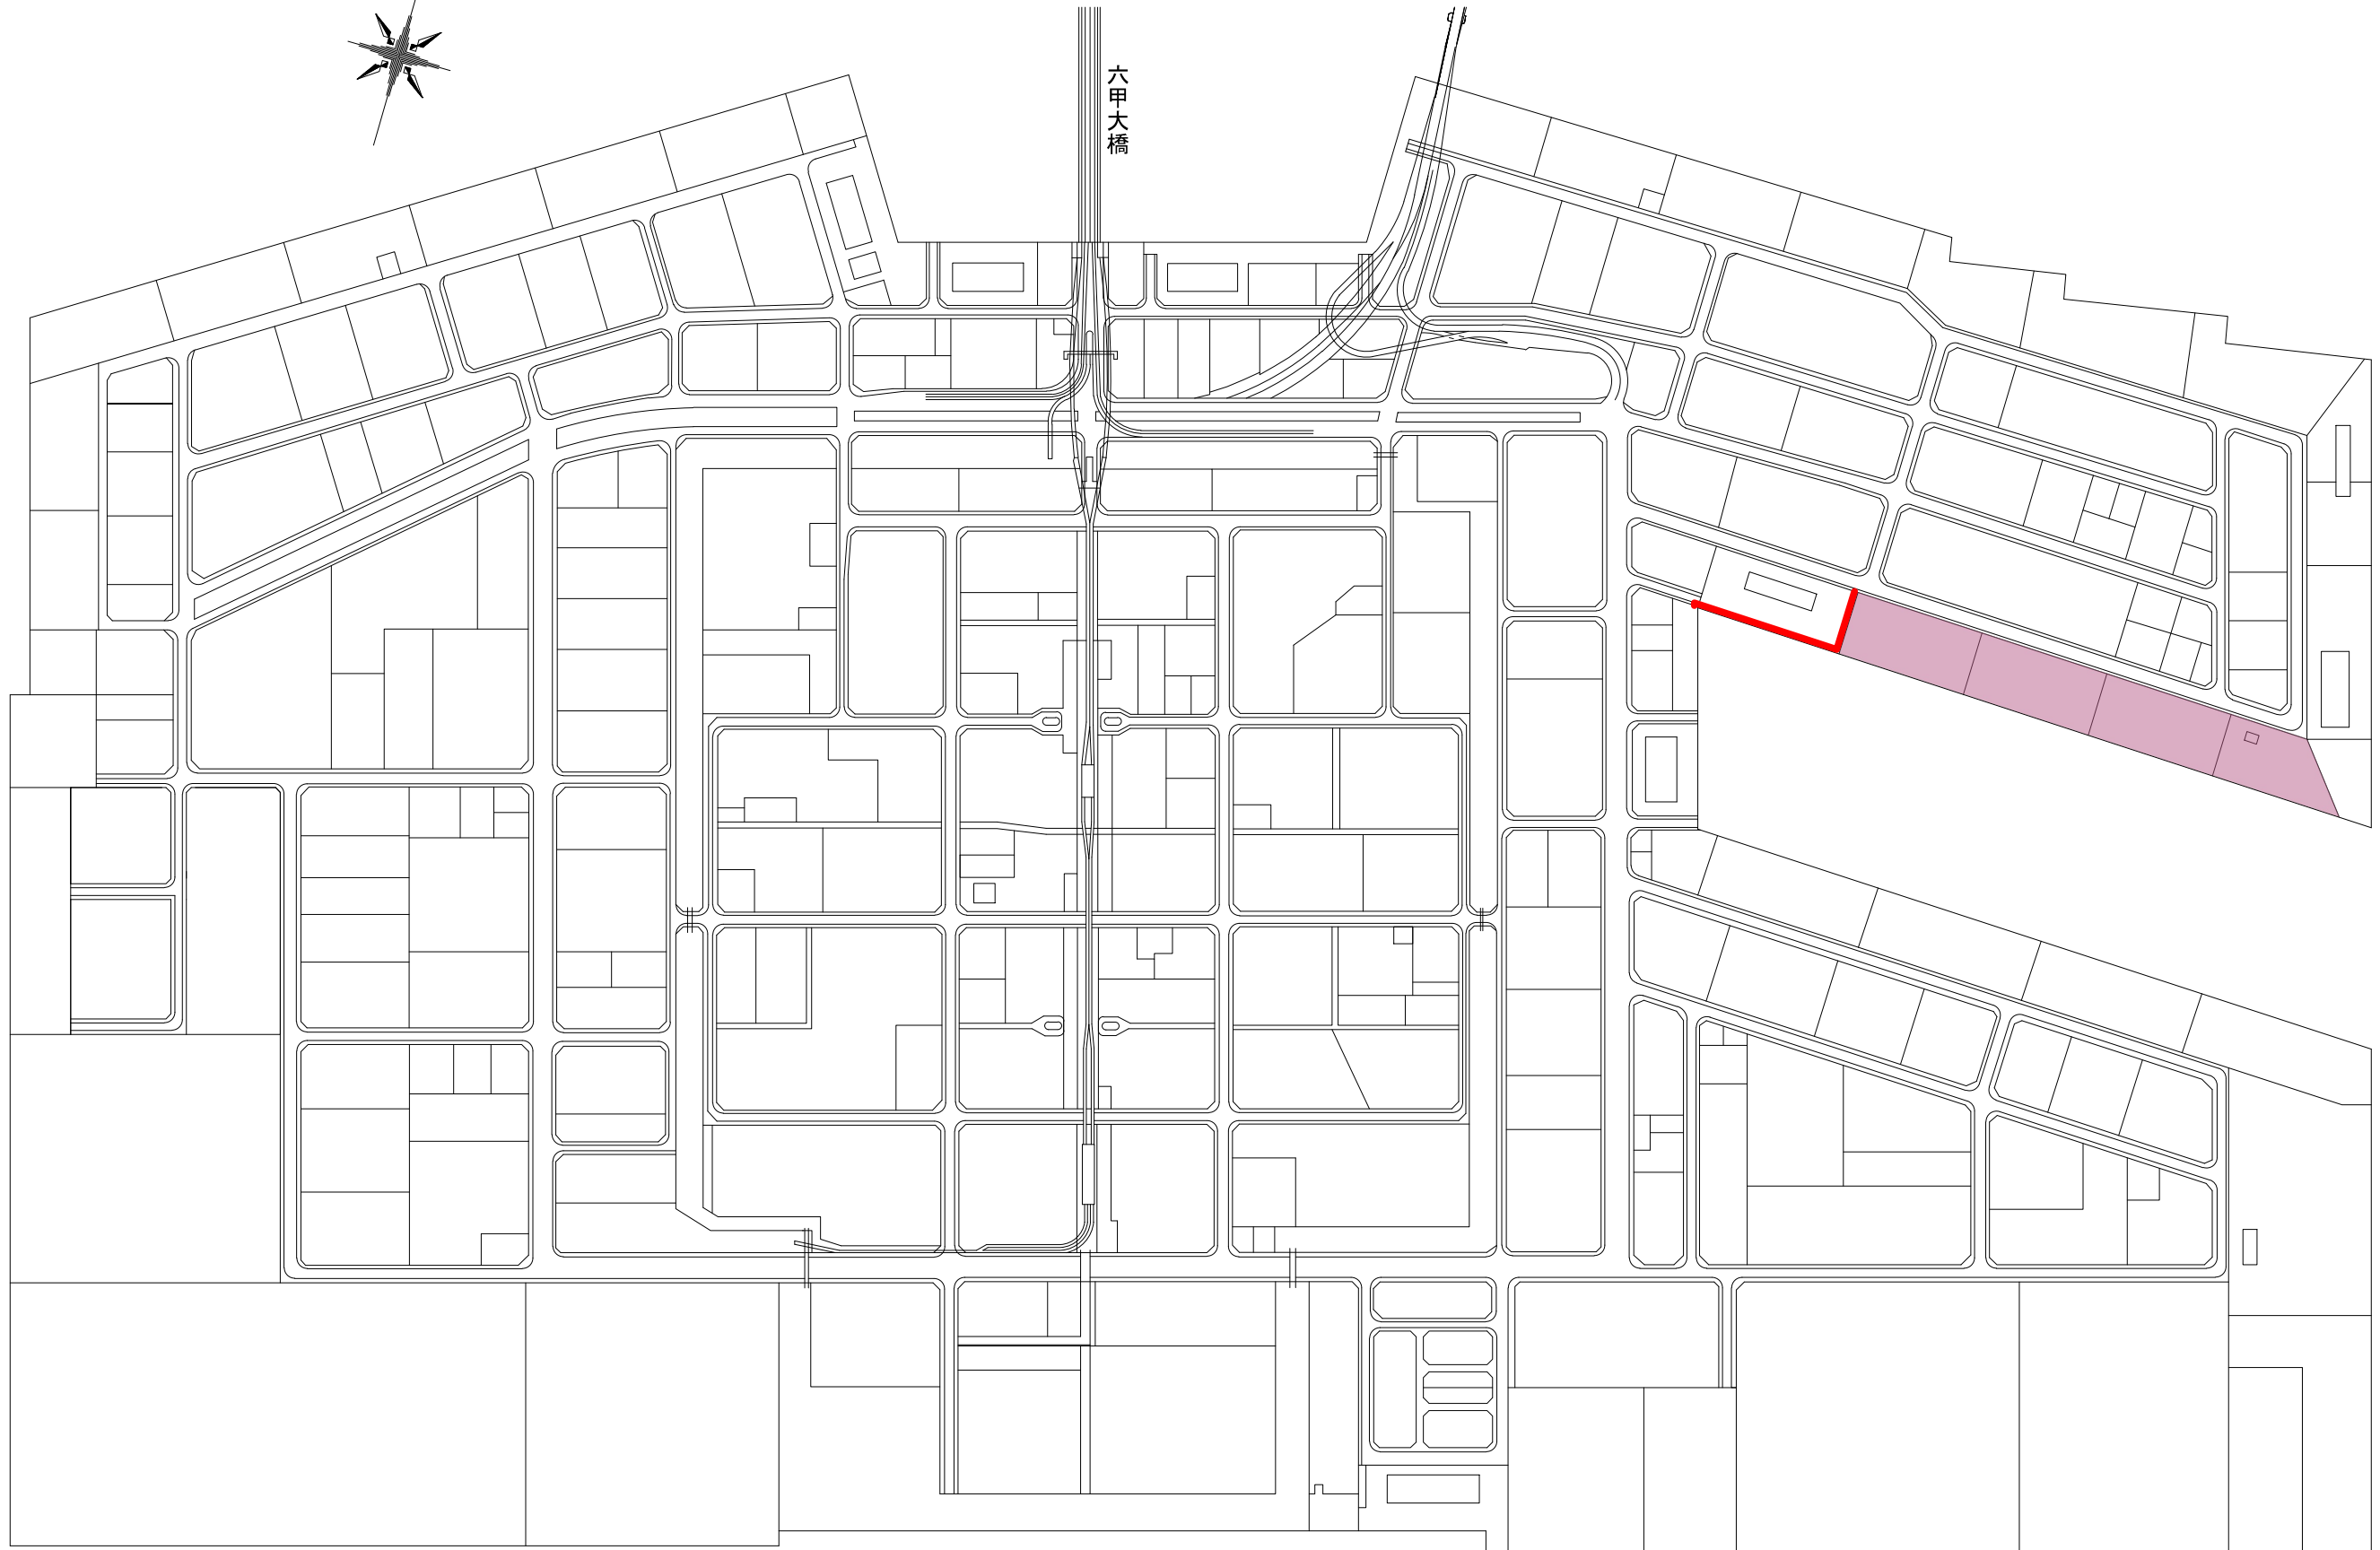

凡例


	嵩上げ工
	胸壁工

参考図

審査、実施	神戸港	六甲アイランド
地区名	六甲アイランド地区	埠頭用地造成工事（その2）
位置図	位置図	
令和元年 月	4枚の内 1	
S=1/10,000	神戸市港湾局工務・防災部海岸防災課	

標準断面図

【嵩上げ工】

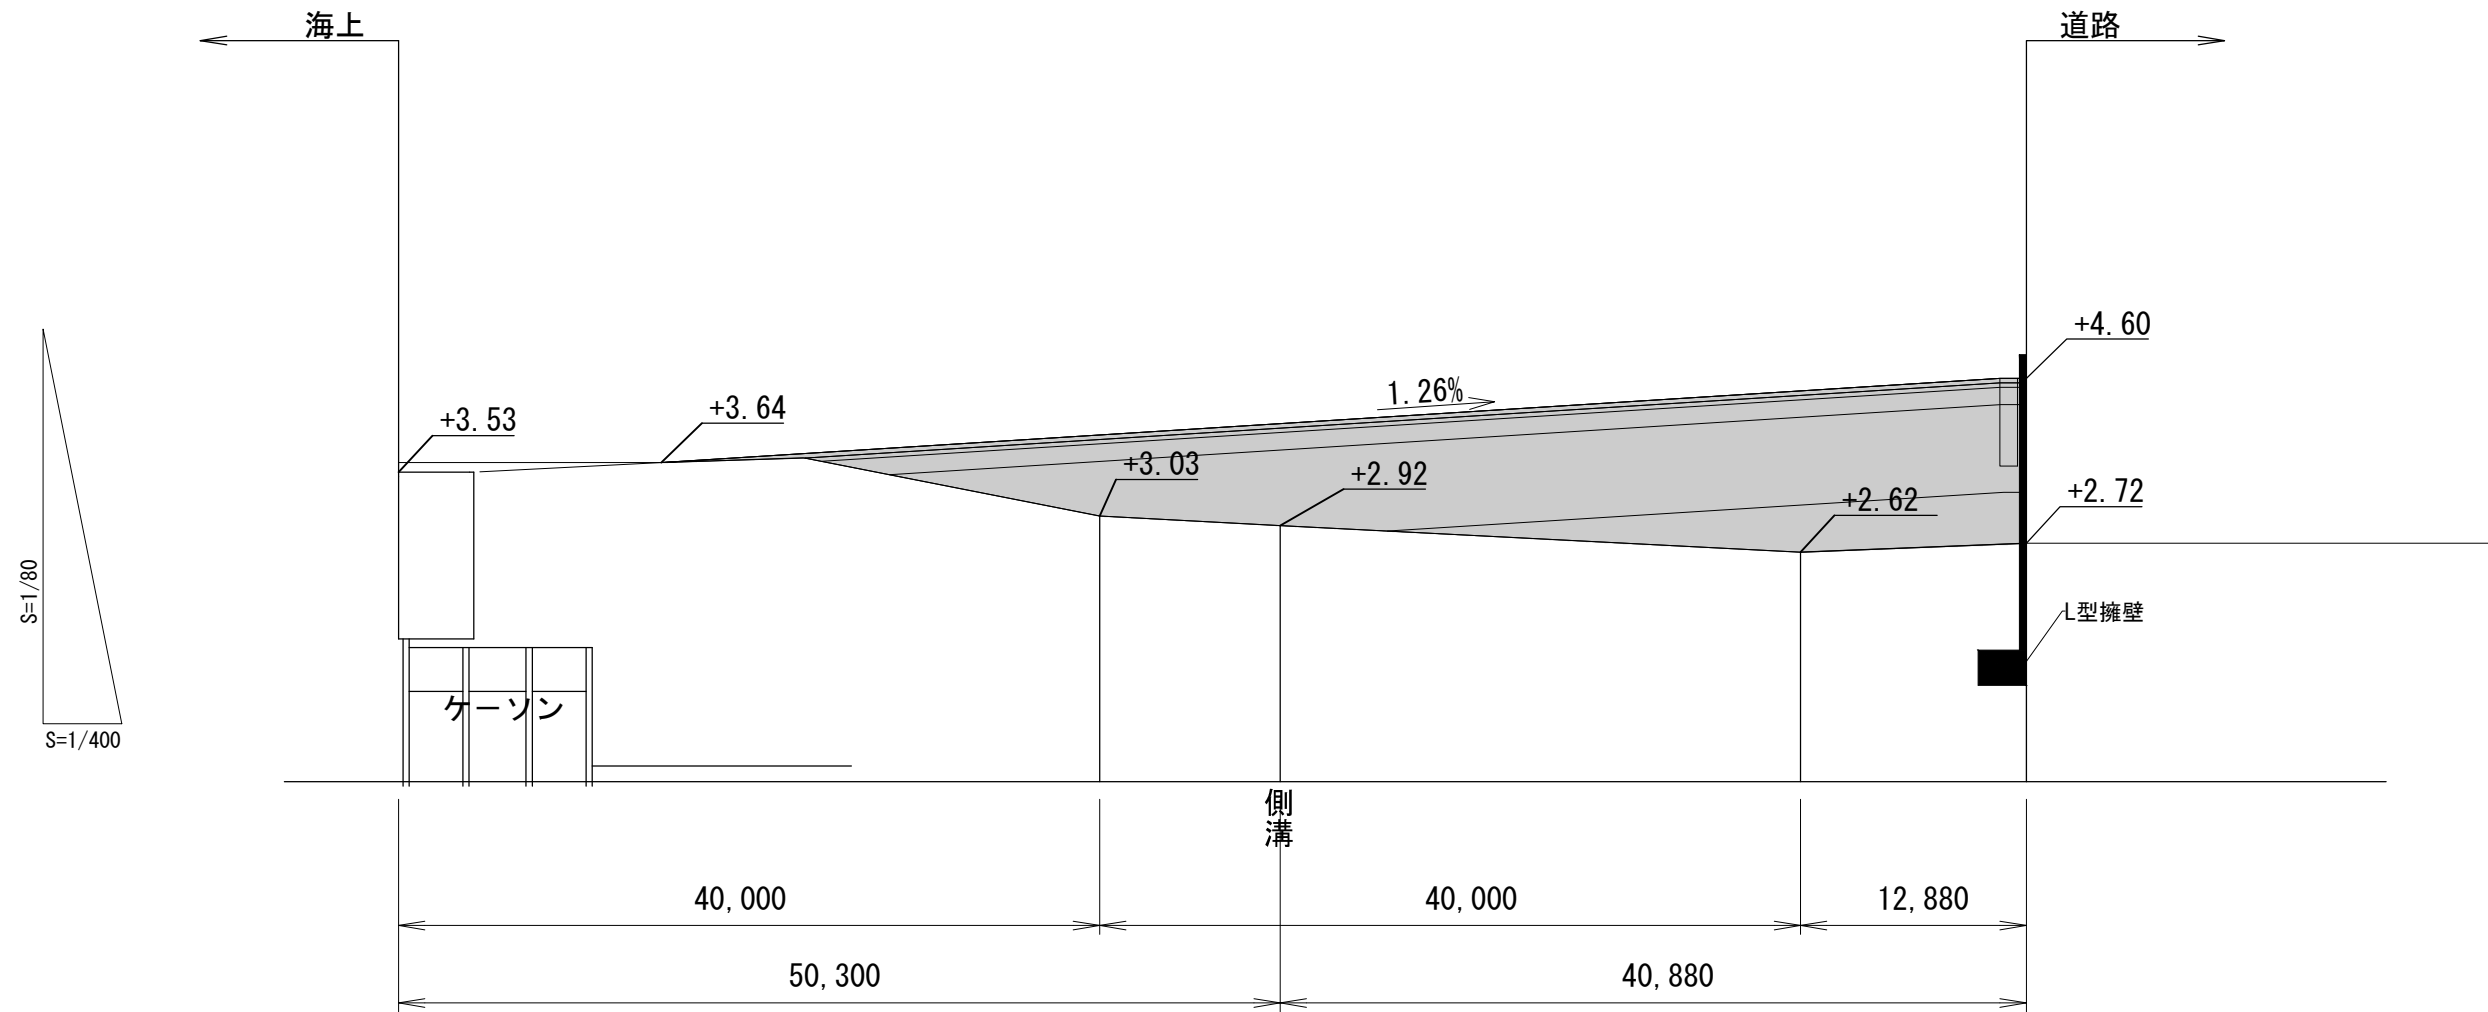


参考図

審査、実施	シロ	
種名	神戸港	六甲アイランド
地区		標準断面図【嵩上げ工】
工種	六甲アイランド地区 埠頭用地造成工事 (その2)	
日付	令和 元 年 月	4 枚の内 3
図示	神戸市港湾局工務・防災部海岸防災課	

標準断面図

【V周り 胸壁工】

S=1/125

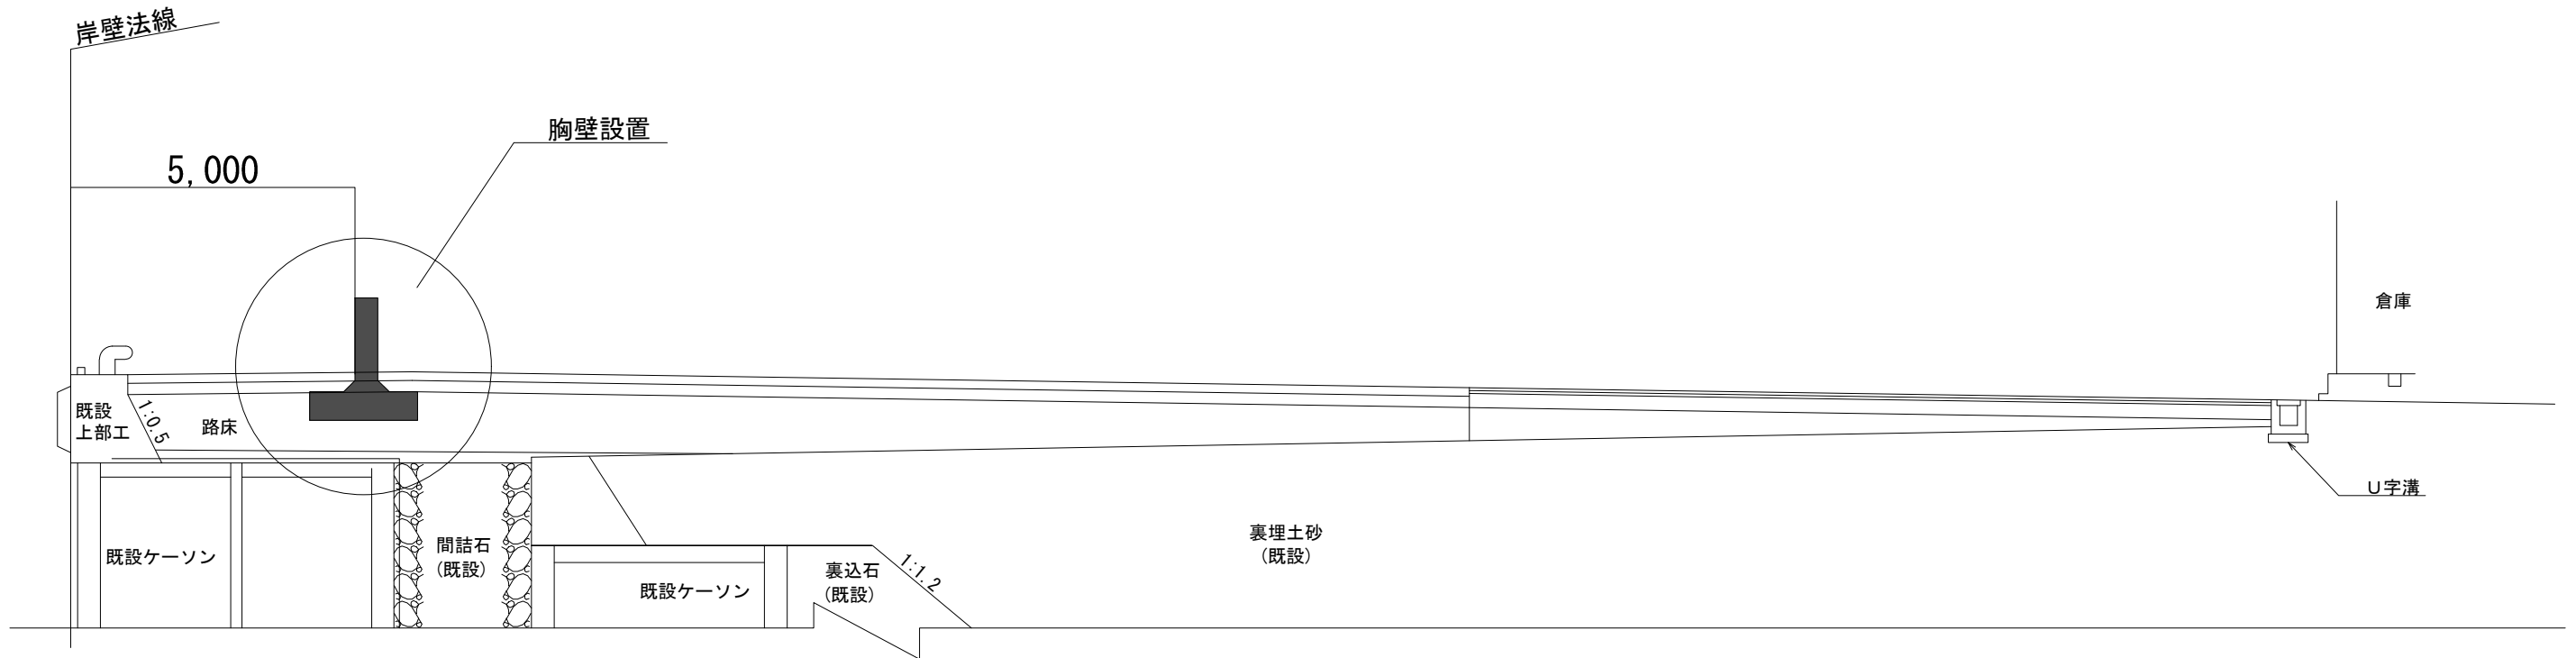

参考図

審査、実施	シロ
神戸港	六甲アイランド
標準断面図【胸壁工】	
六甲アイランド地区 埠頭用地造成工事 (その2)	
令和 元 年 月	4 枚の内 4
S=1/125	
神戸市港湾局工務・防災部海岸防災課	

標準型総合評価落札方式 制限付一般競争入札 入札結果

工事名		予定価格（税抜）		落札率
六甲アイランド地区 埠頭用地造成工事（その2）		880,945,000		95.6
（単位：円 税抜）				
業者名	技術評価点 ①	入札金額 ②	評価値 ①/②× 10,000,000	落否
1回目入札				
1	西松・日下部特定建設工事共同企業体	842,000,000	1.377	落
2	関西・北浦特定建設工事共同企業体	840,000,000	1.309	否
3	大林・寄神特定建設工事共同企業体	889,000,000		予定価格超

仮契約金額（消費税込）

926,200,000

円