



※整備予定箇所については、変更となる場合があります。

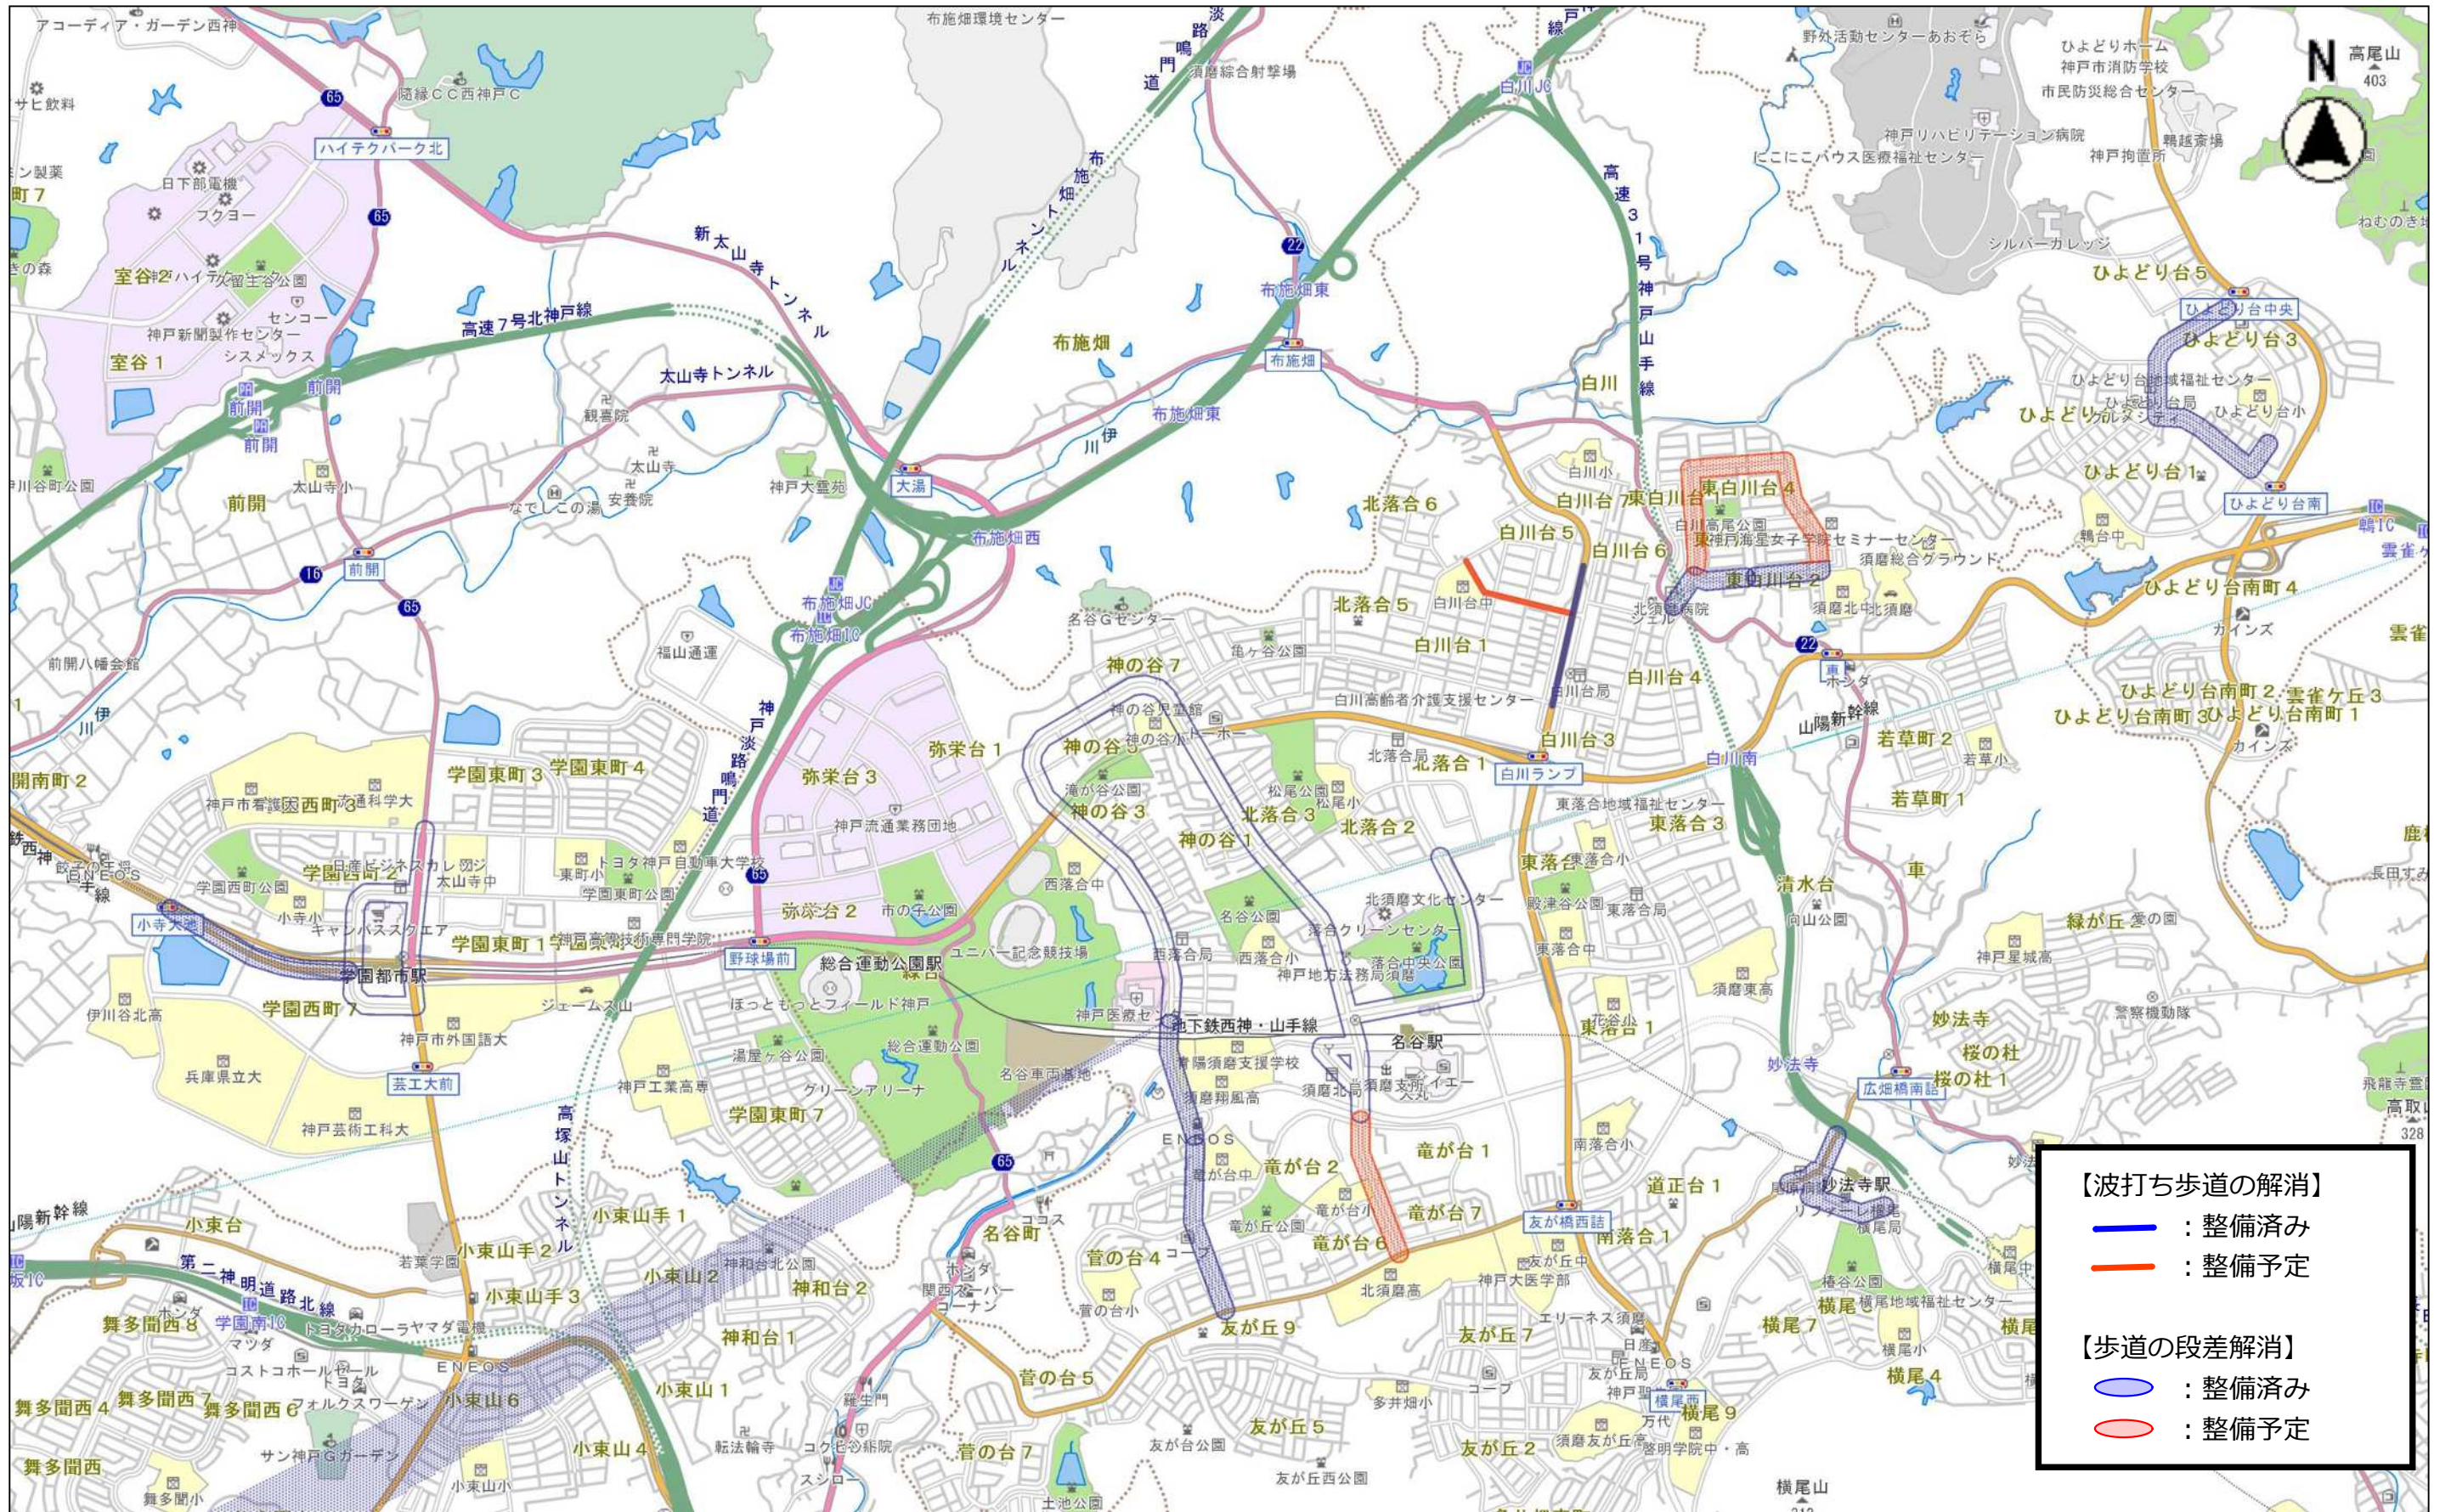

※整備予定箇所については、変更となる場合があります。

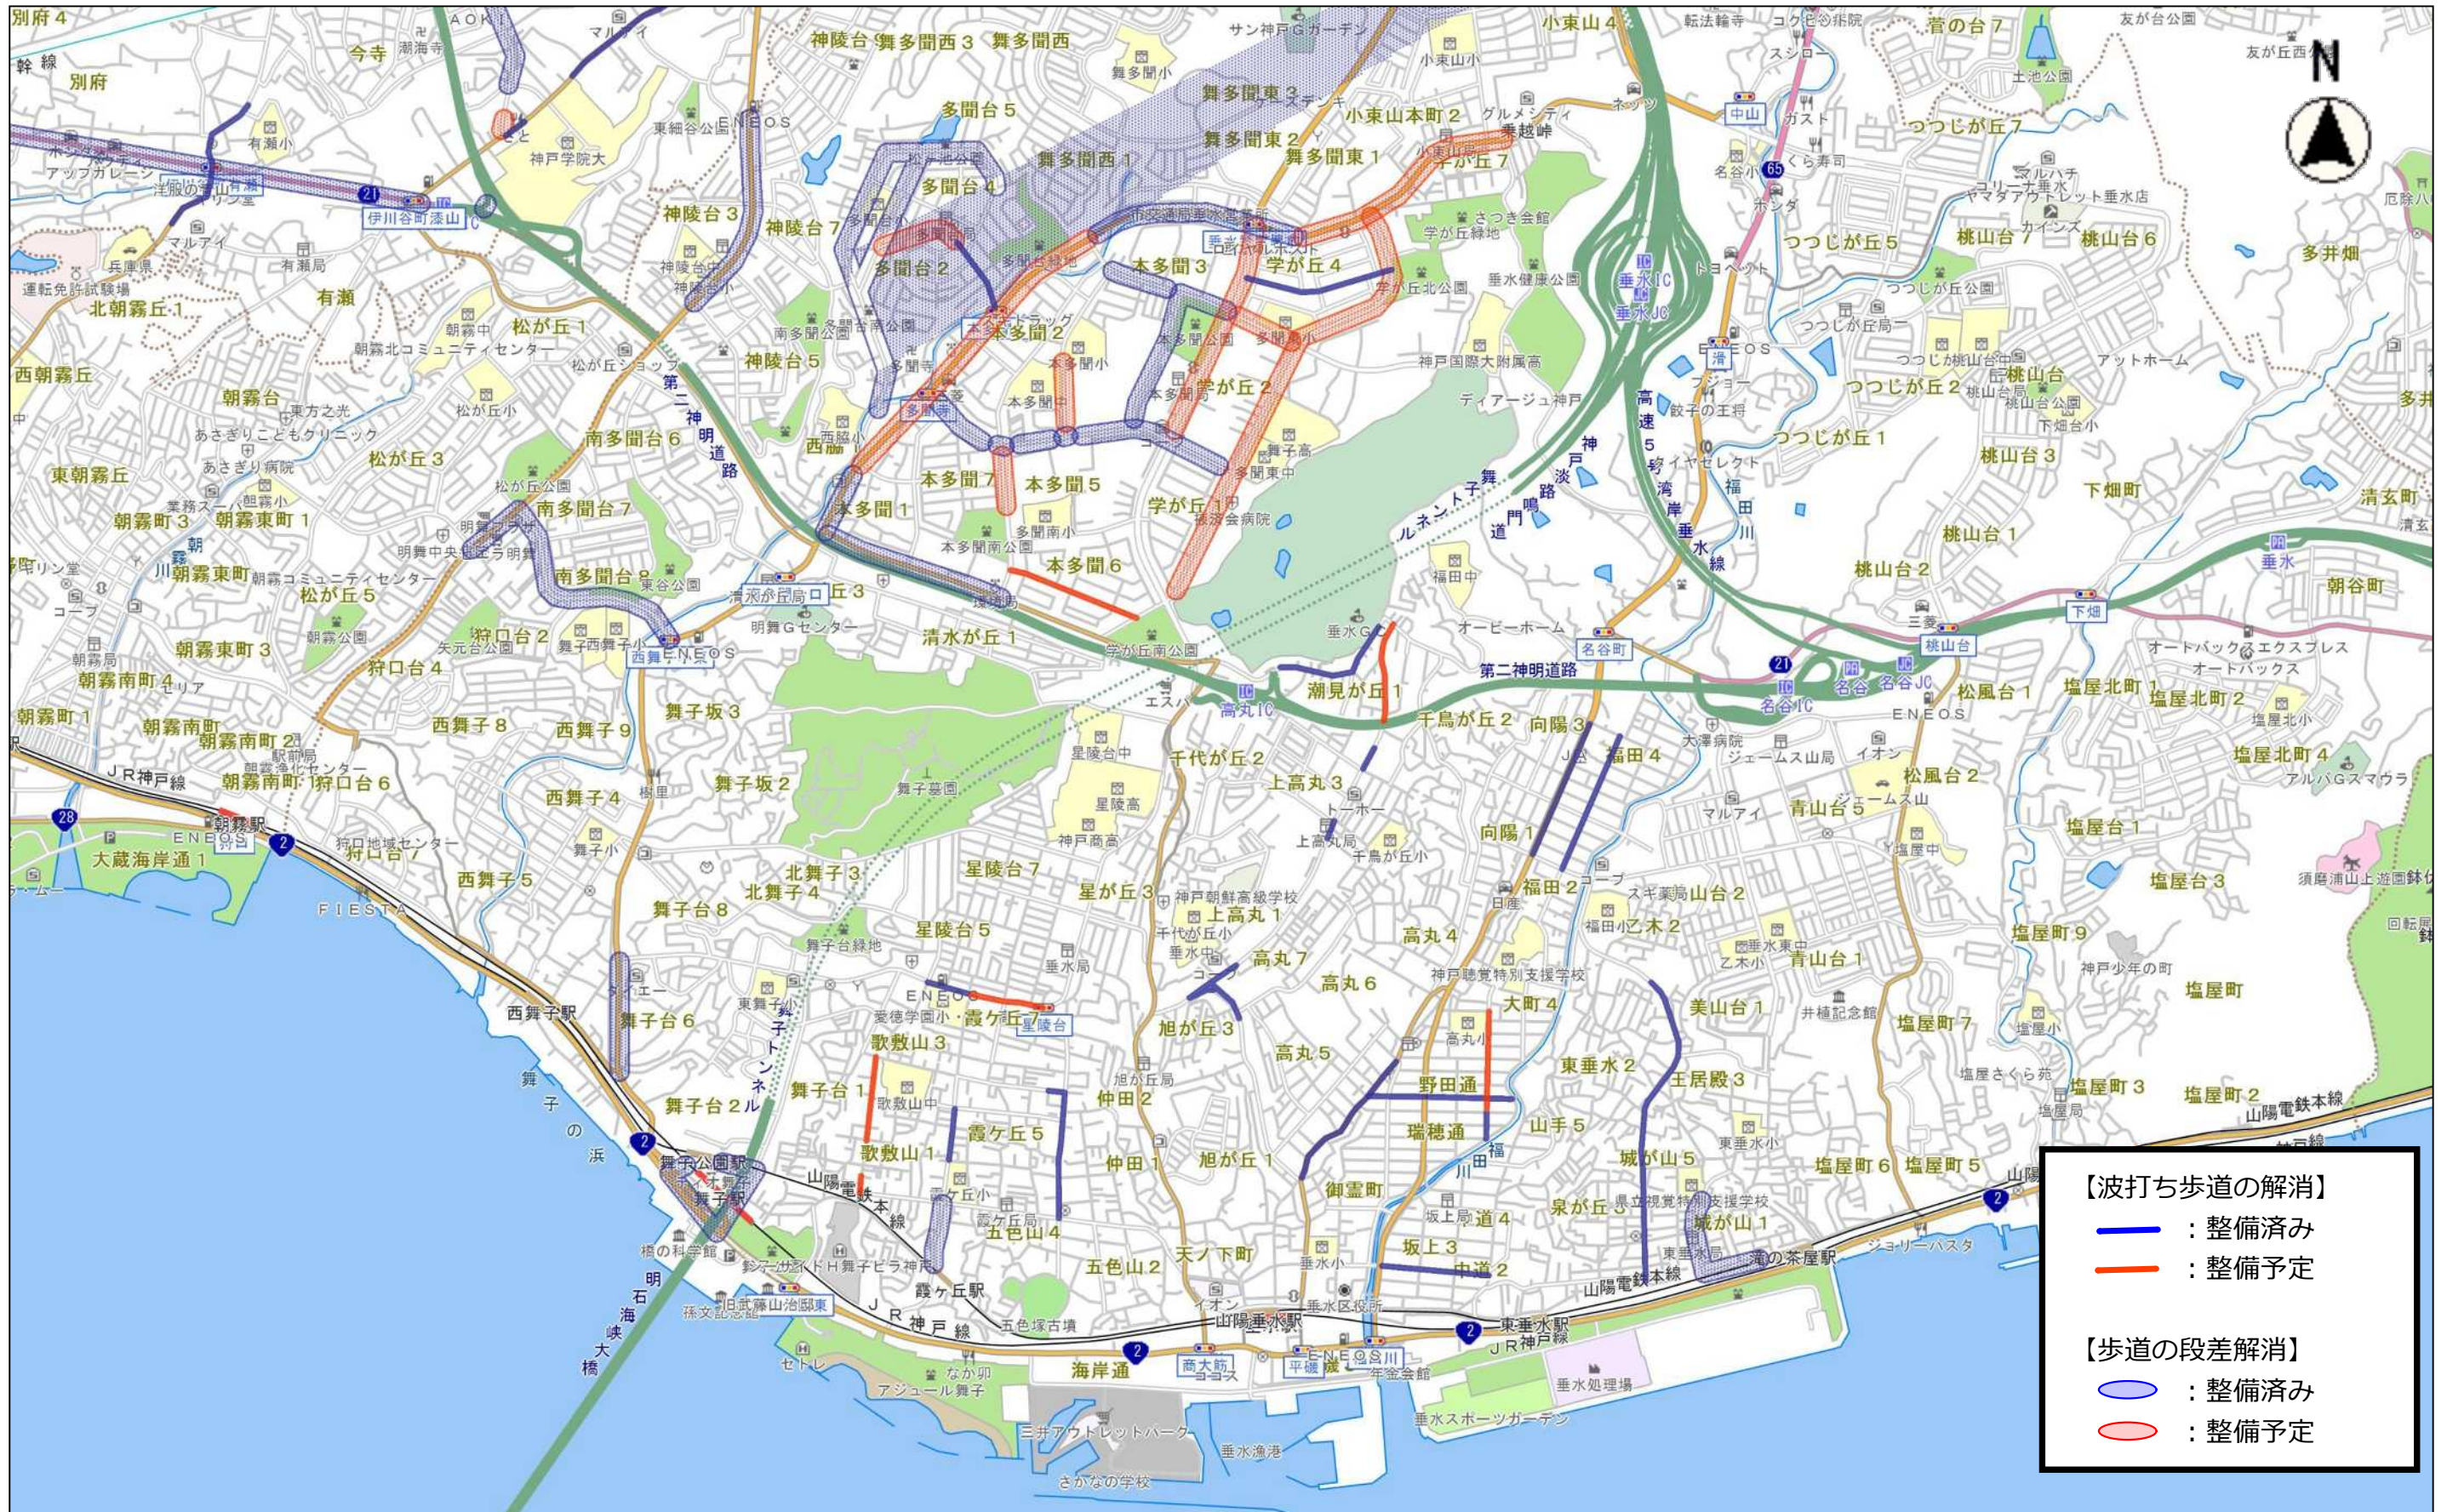

※整備予定箇所については、変更となる場合があります。