
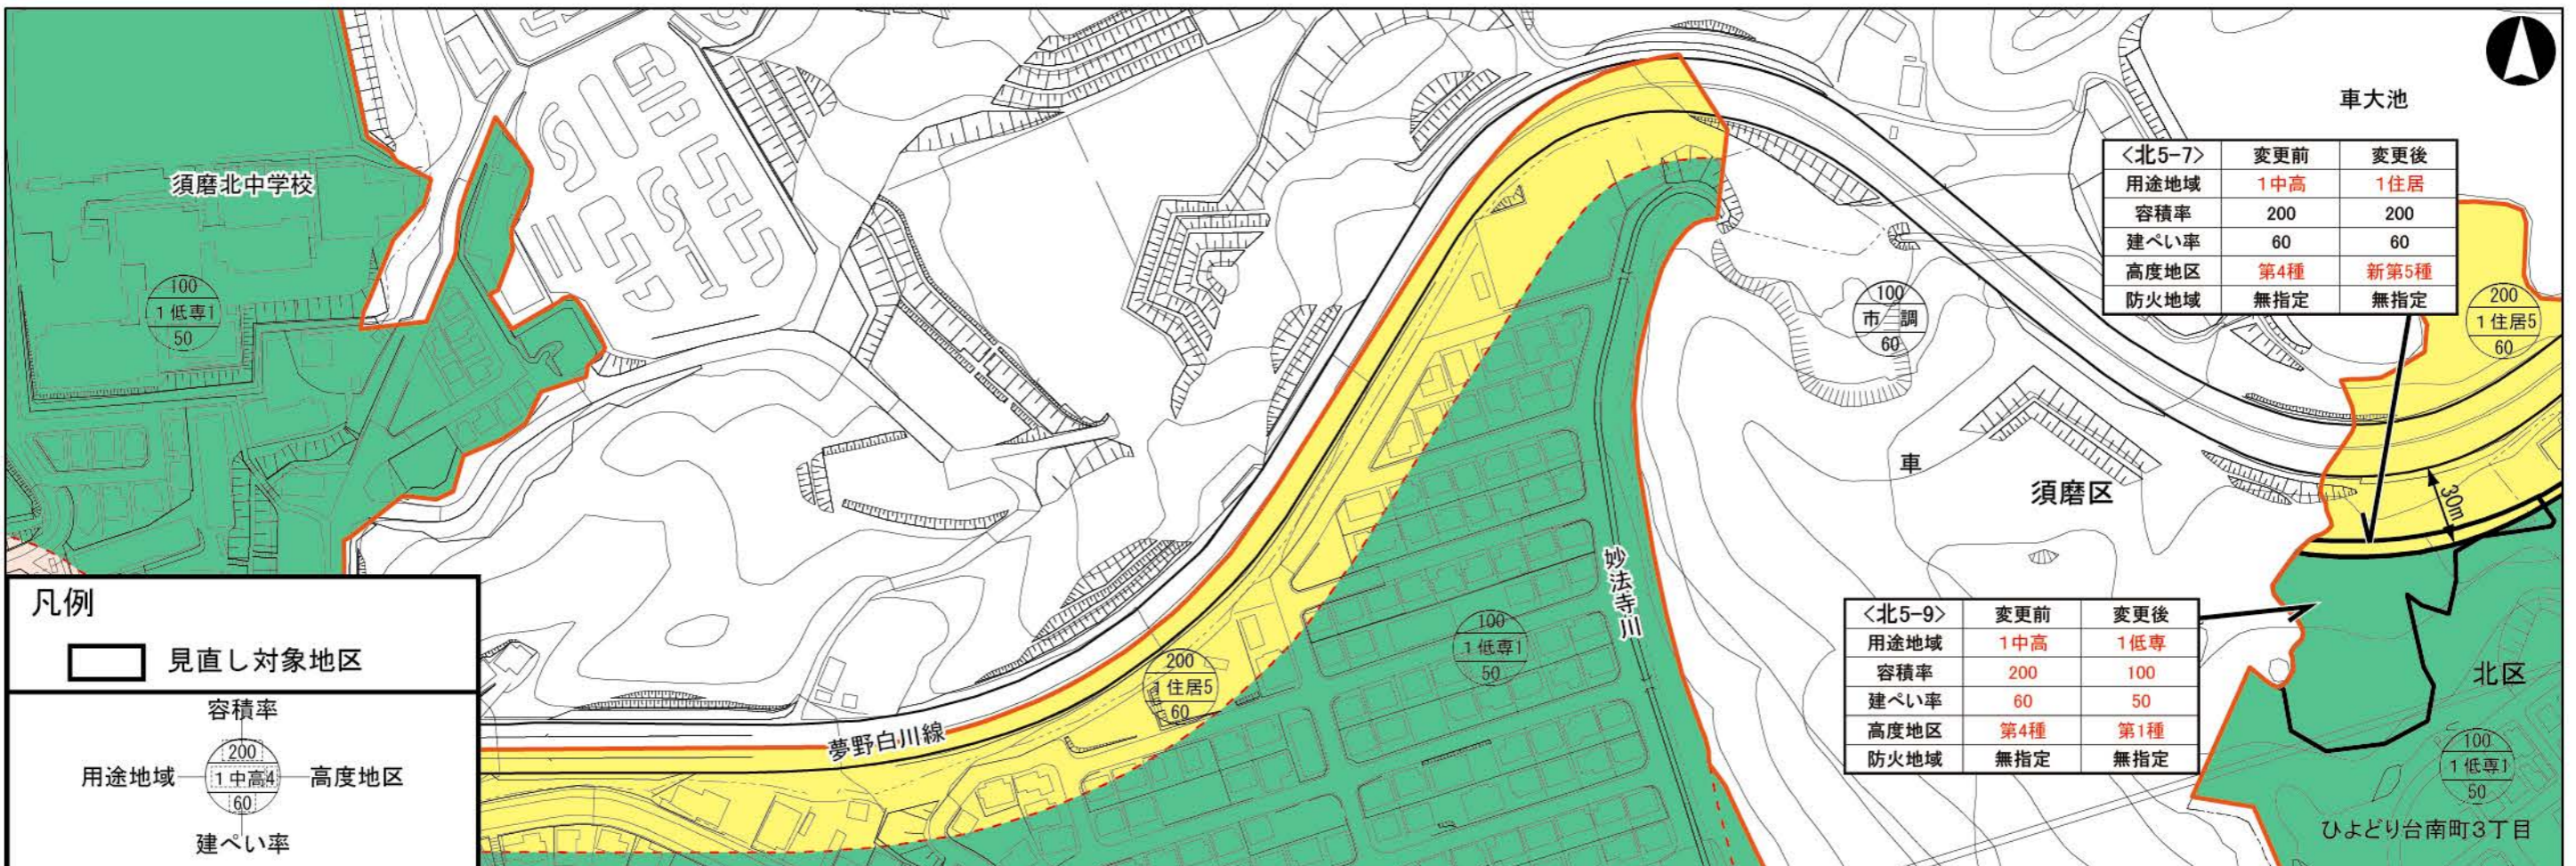


用途地域等〔北5〕の変更案

※この箇所の用途地域等の変更は、都市計画道路〔夢野白川線(41-2)〕の計画変更等にもなうものです。あわせて閲覧している「都市計画道路の変更案」についてもご覧ください。

※この図面は、用途地域等の指定状況をお知らせするもので、地形等は現地と異なる場合があります。
 ※この図面の記載内容は変更案をお示したもので、決定したものではありません。

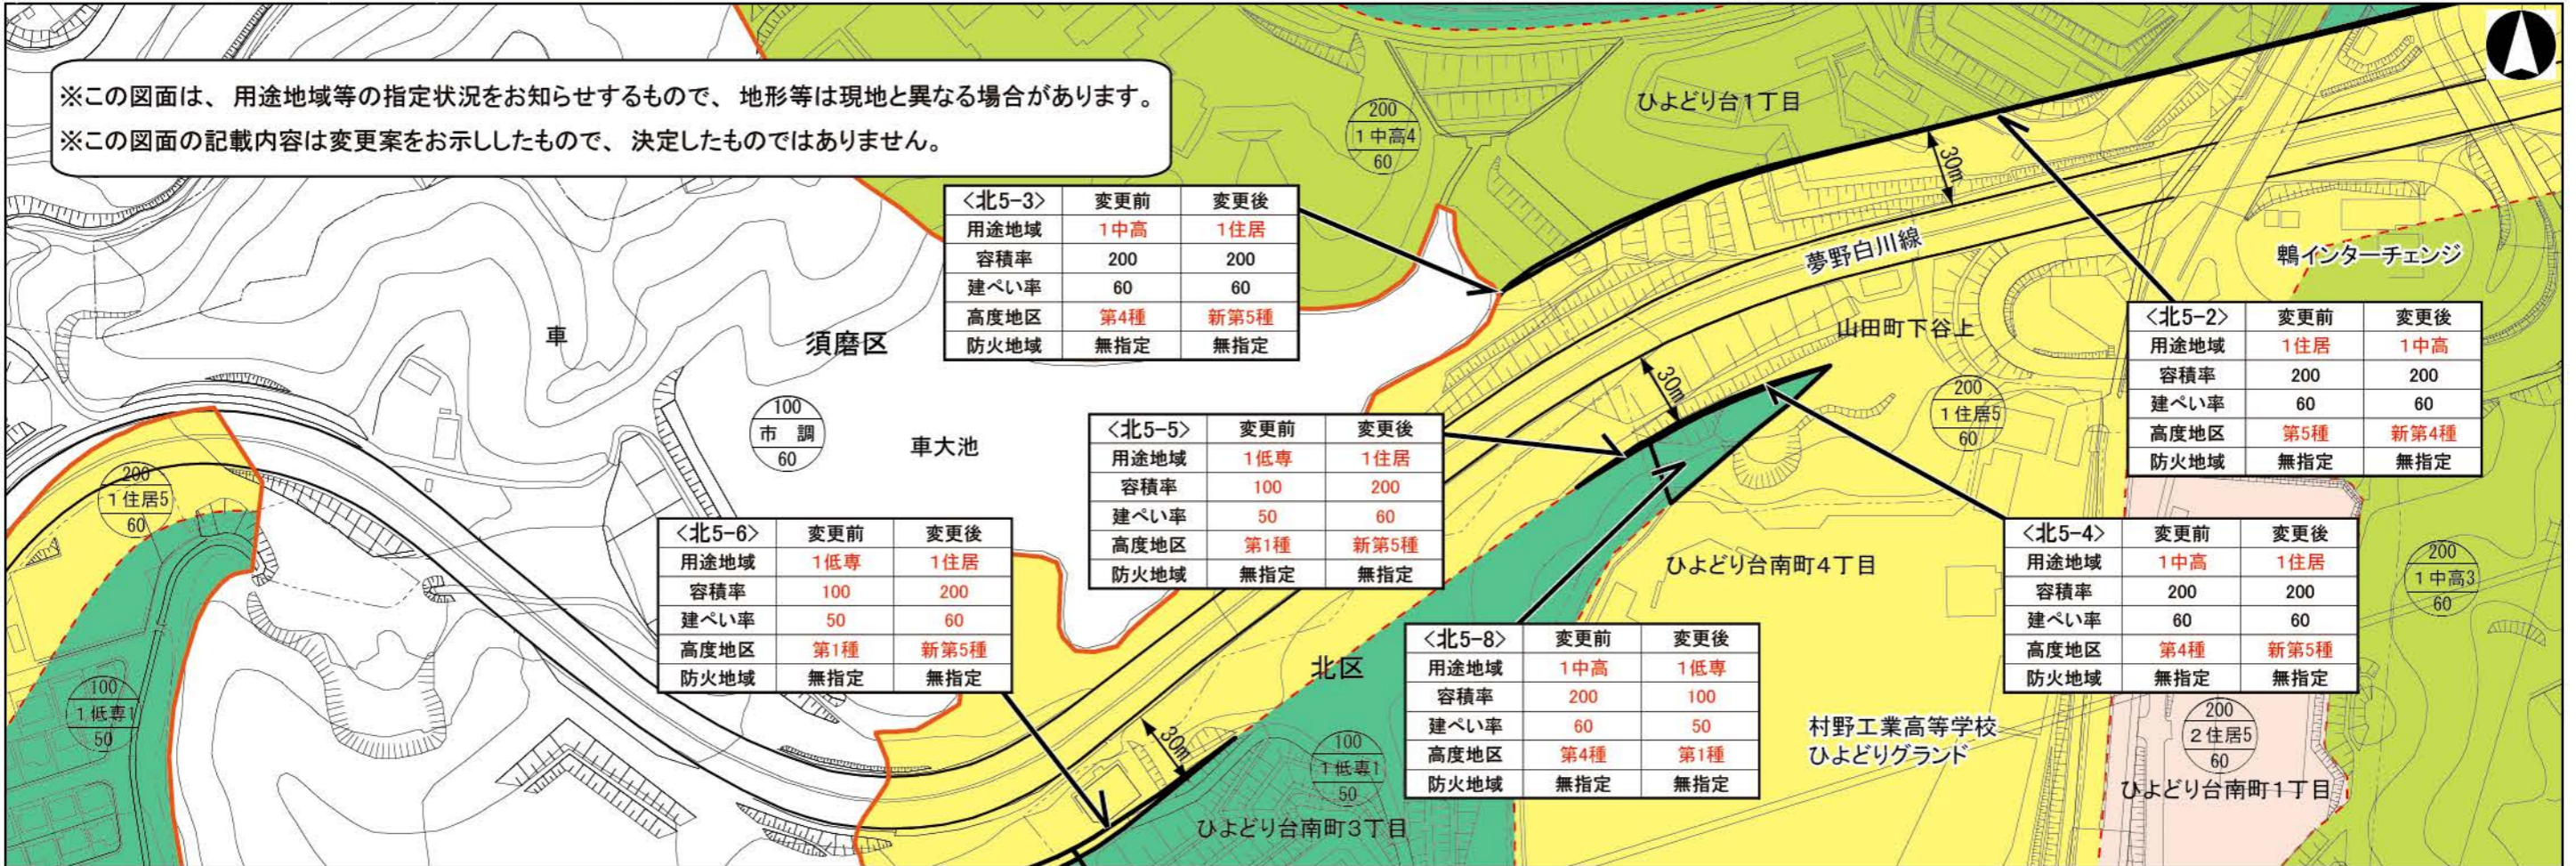

凡例
 □ 見直し対象地区

容積率
 200
 用途地域 1中高4 高度地区
 60
 建ぺい率

※高度地区は全市にわたり見直しを検討しており、この図面に表示されている高度地区は、その変更案が反映されています。
 ※他の地区の変更案は、ホームページでご覧いただけます。

0 50 100 200 m