


用途地域等〔垂水14〕の変更素案

※この箇所の用途地域等の変更は、都市計画道路〔舞子公園福田川線(77-2)〕の計画変更にもなるものです。
あわせて閲覧している「都市計画道路の変更素案」についてもご覧ください。



※この図面は、用途地域等の指定状況をお知らせするもので、地形等は現地と異なる場合があります。
※この図面の記載内容は変更素案をお示したもので、決定したものではありません。

〈垂水14-12〉	変更前	変更後
用途地域	1住居	1中高
容積率	200	200
建ぺい率	60	60
高度地区	第5種	新第4種
防火地域	準防火	準防火

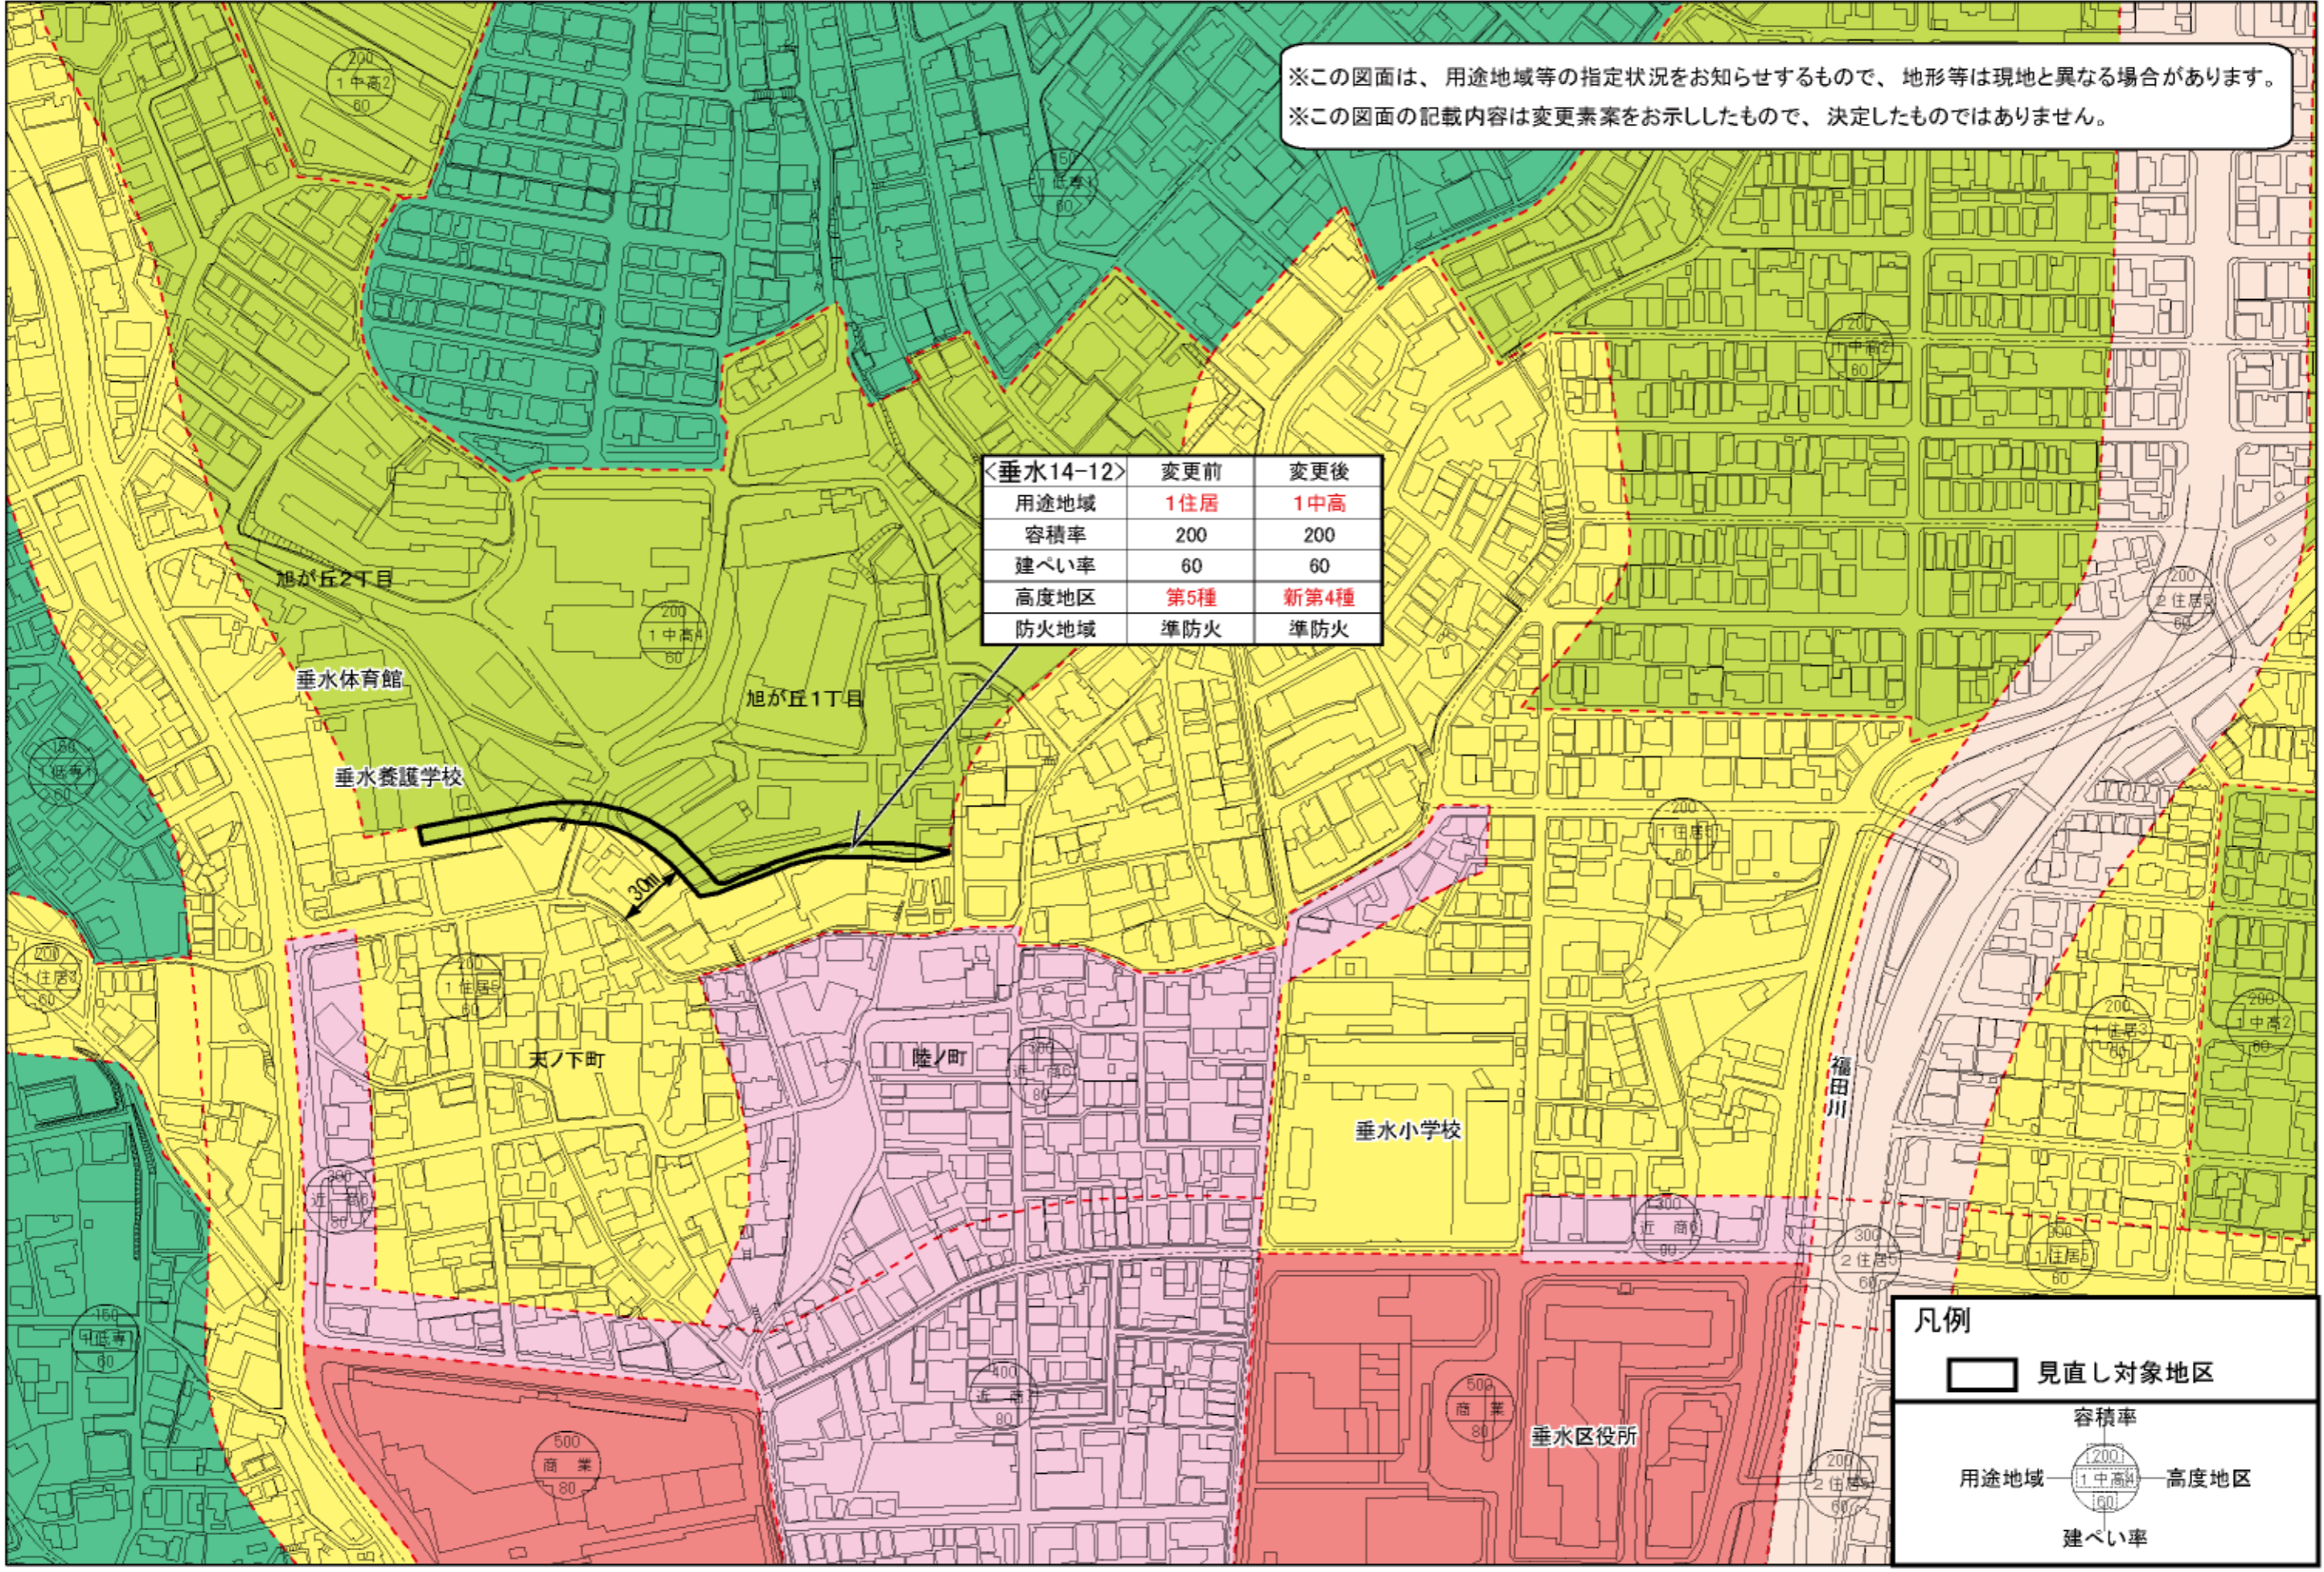

凡例

- 見直し対象地区
- 容積率
- 用途地域
- 高度地区
- 建ぺい率

※高度地区は全市にわたり見直しを検討しており、この図面に表示されている高度地区は、その変更素案が反映されています。
※用途地域・高度地区等の内容や他の地区の変更素案は、都市計画ミニニュース・ホームページでご覧いただけます。

