


都市計画道路〔天神川乗越峠線(80-4)〕の変更素案

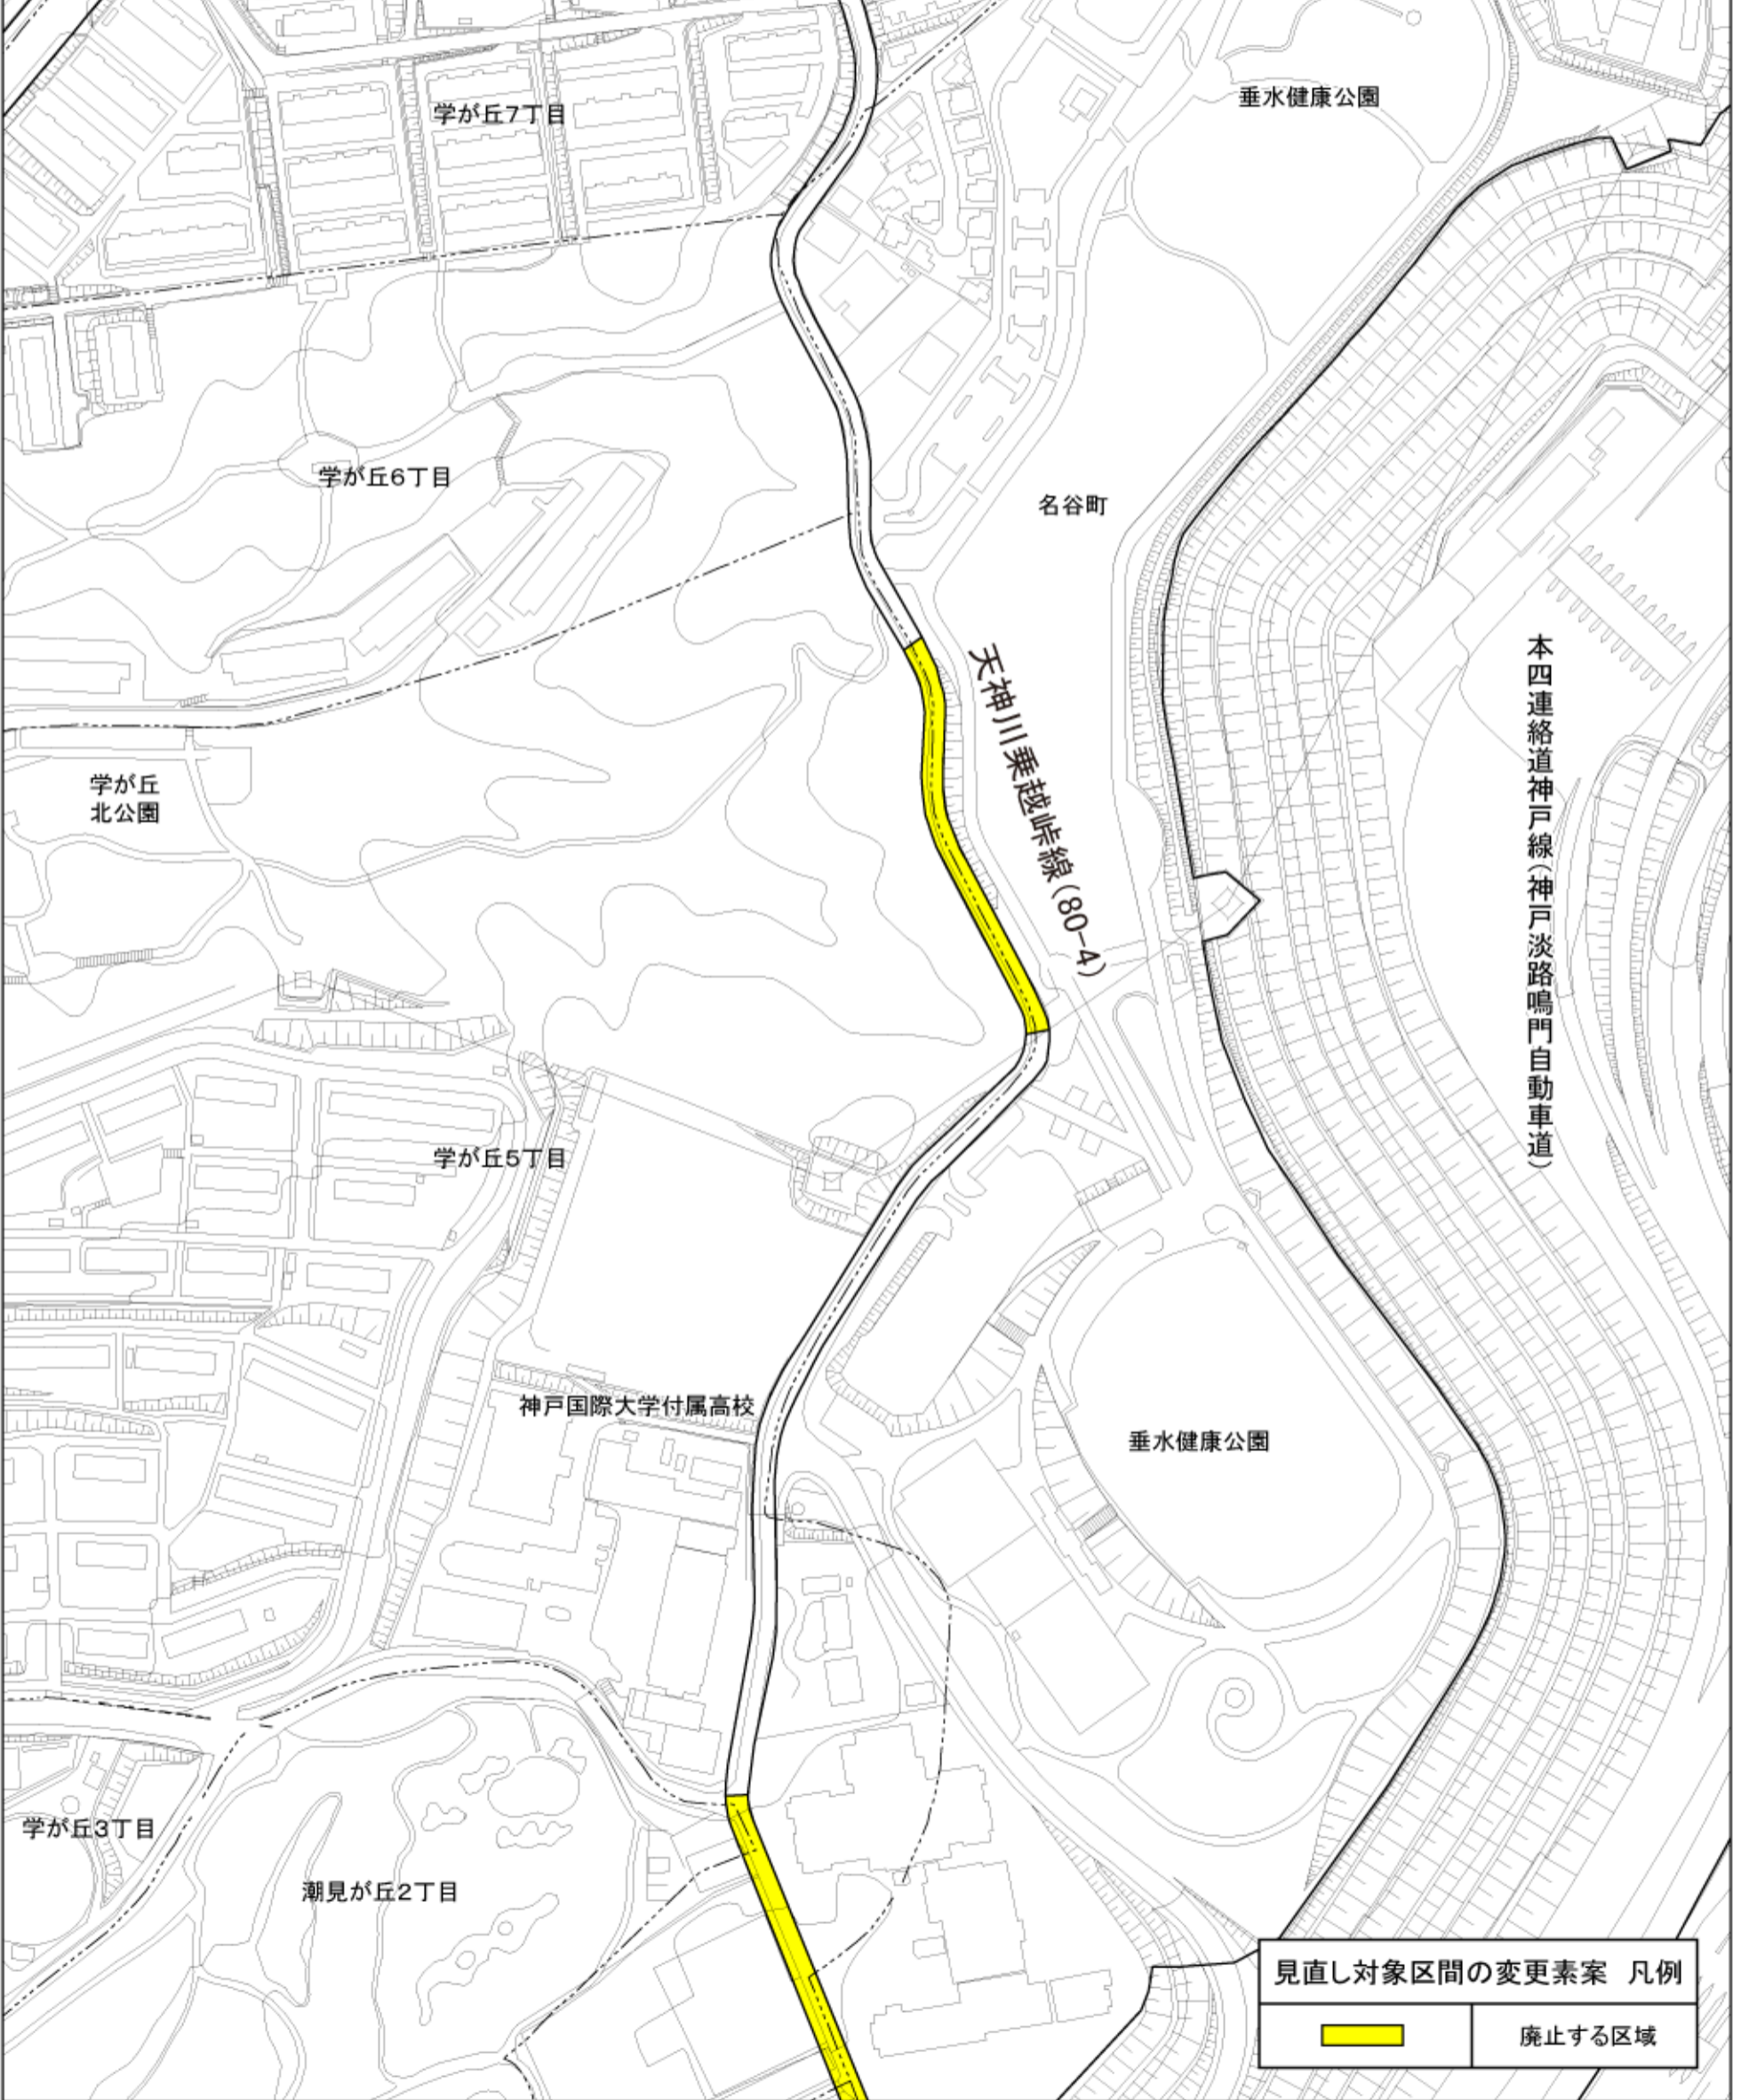

都市計画道路の変更素案をお知らせします。
 ※この図面は、都市計画道路の概略の位置等をお示しするものであり、地形等は現地と異なる場合があります。
 ※この図面の変更内容は素案であり、都市計画手続きによる変更や廃止が決定したものではありません。
 ※都市計画道路の計画を廃止した場合でも、現在の道路はそのまま利用できます。
 ※都市計画道路の見直し対象区間のみ着色しています。

区間番号	路線名	区間	現計画幅員 (代表幅員)	道路の分類	変更素案
80-4	天神川乗越峠線	名谷町 ～名谷町	9m (9m)	主要幹線道路以外	一旦廃止



見直し対象区間の変更素案 凡例
 廃止する区域