


第18号議案 神戸国際港都建設計画地区計画の変更 計画図  
 (東部新都心地区地区計画)

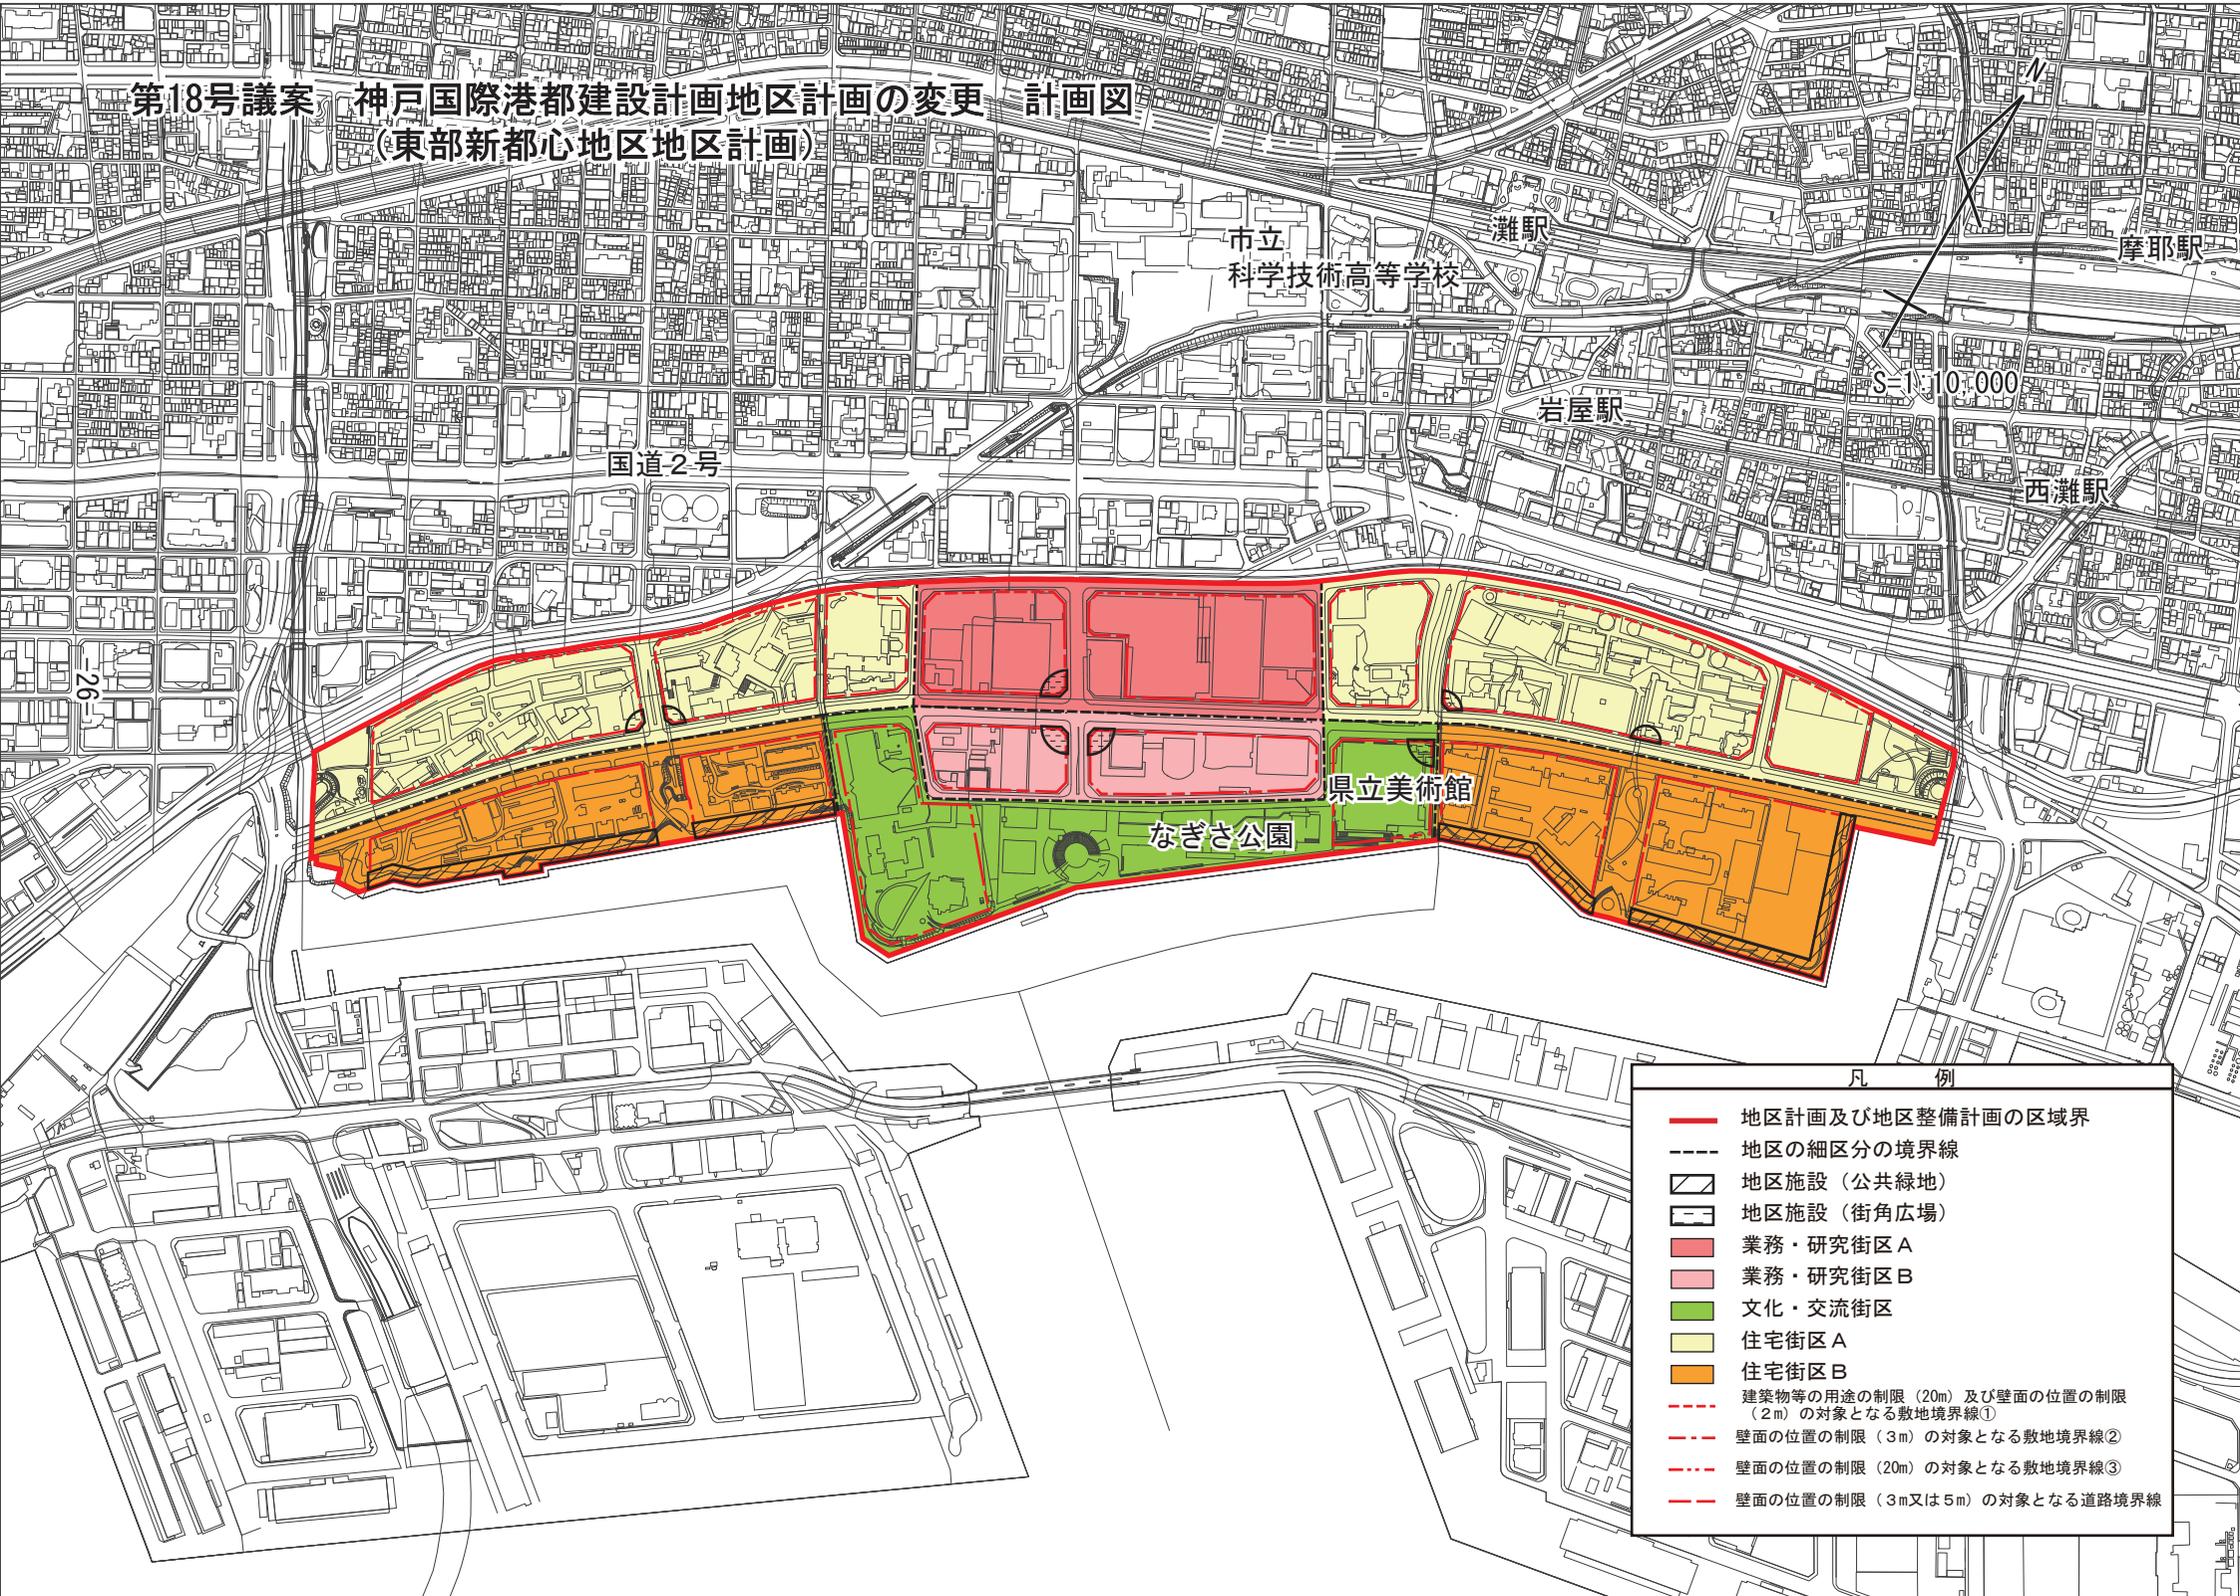

S 1:10,000

凡 例

- 地区計画及び地区整備計画の区域界
- 地区の細区分の境界線
- 地区施設 (公共緑地)
- 地区施設 (街角広場)
- 業務・研究街区 A
- 業務・研究街区 B
- 文化・交流街区
- 住宅街区 A
- 住宅街区 B
- 建築物等の用途の制限 (20m) 及び壁面の位置の制限 (2m) の対象となる敷地境界線①
- 壁面の位置の制限 (3m) の対象となる敷地境界線②
- 壁面の位置の制限 (20m) の対象となる敷地境界線③
- 壁面の位置の制限 (3m又は5m) の対象となる道路境界線