


第8号議案 神戸国際港都建設計画調節池の変更 計画図
 (5号西山調節池)

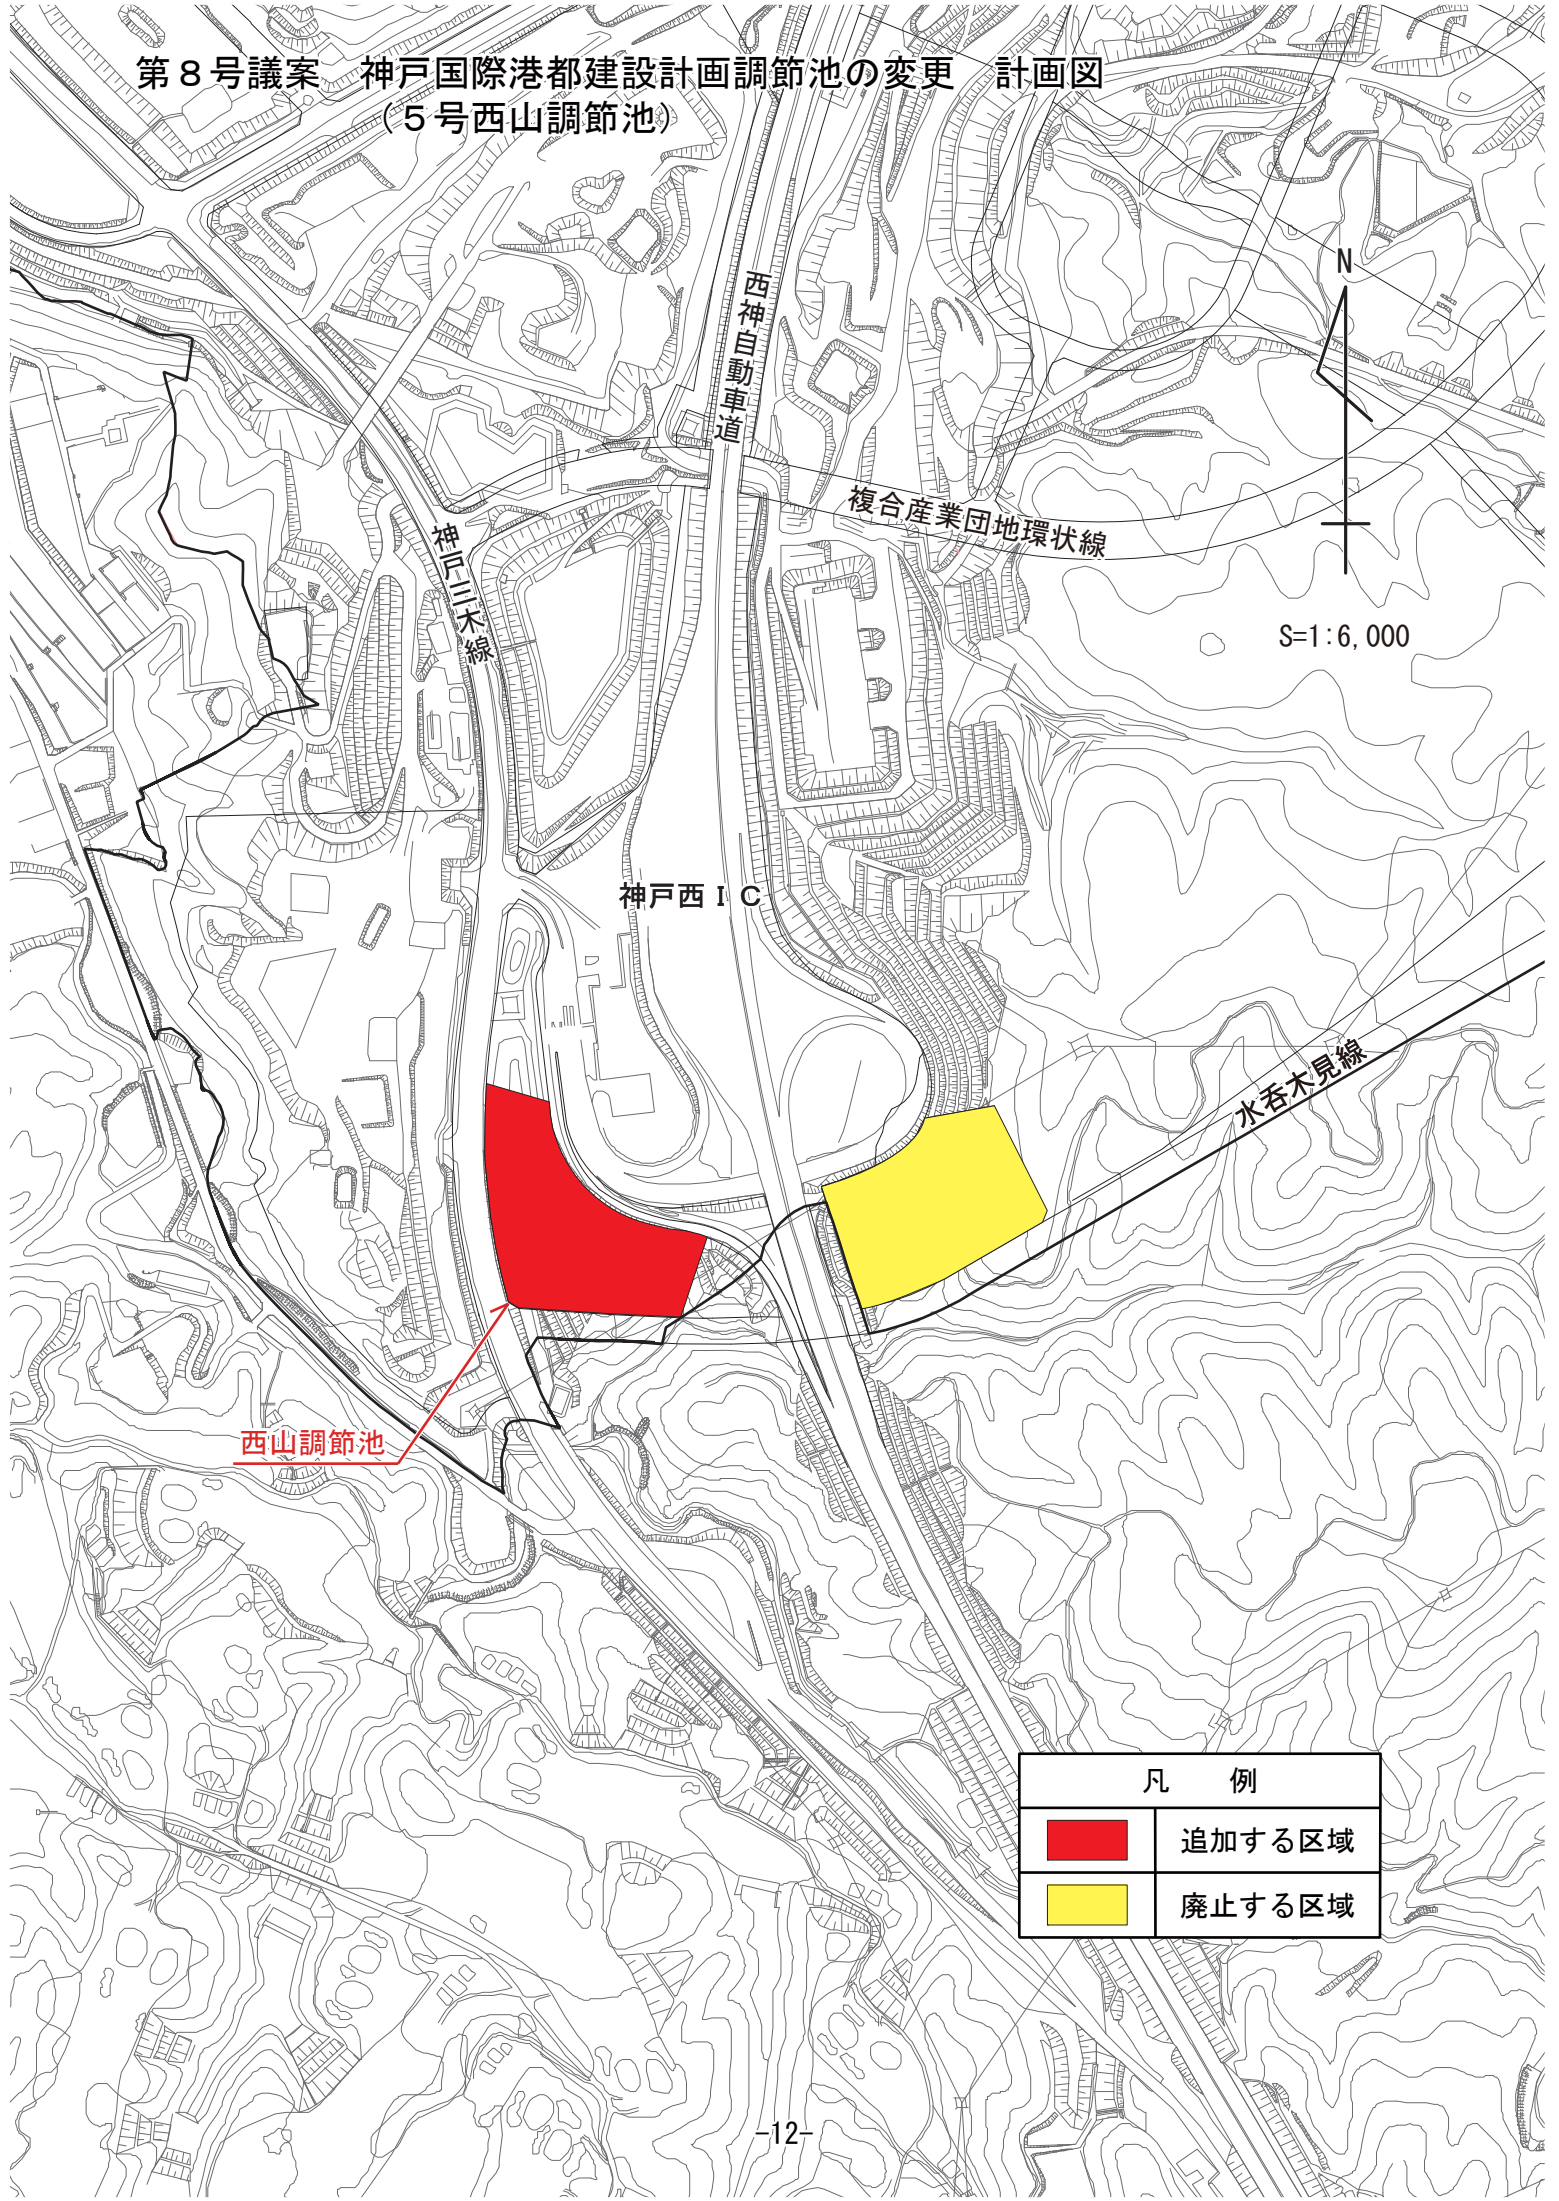

凡 例	
	追加する区域
	廃止する区域