


第2号議案  
第3号議案  
第4号議案

神戸国際港都建設計画用途地区の変更  
神戸国際港都建設計画高度地区の変更  
神戸国際港都建設計画地区計画の変更  
(藤原台地区地区計画)

位置図  
位置図  
位置図

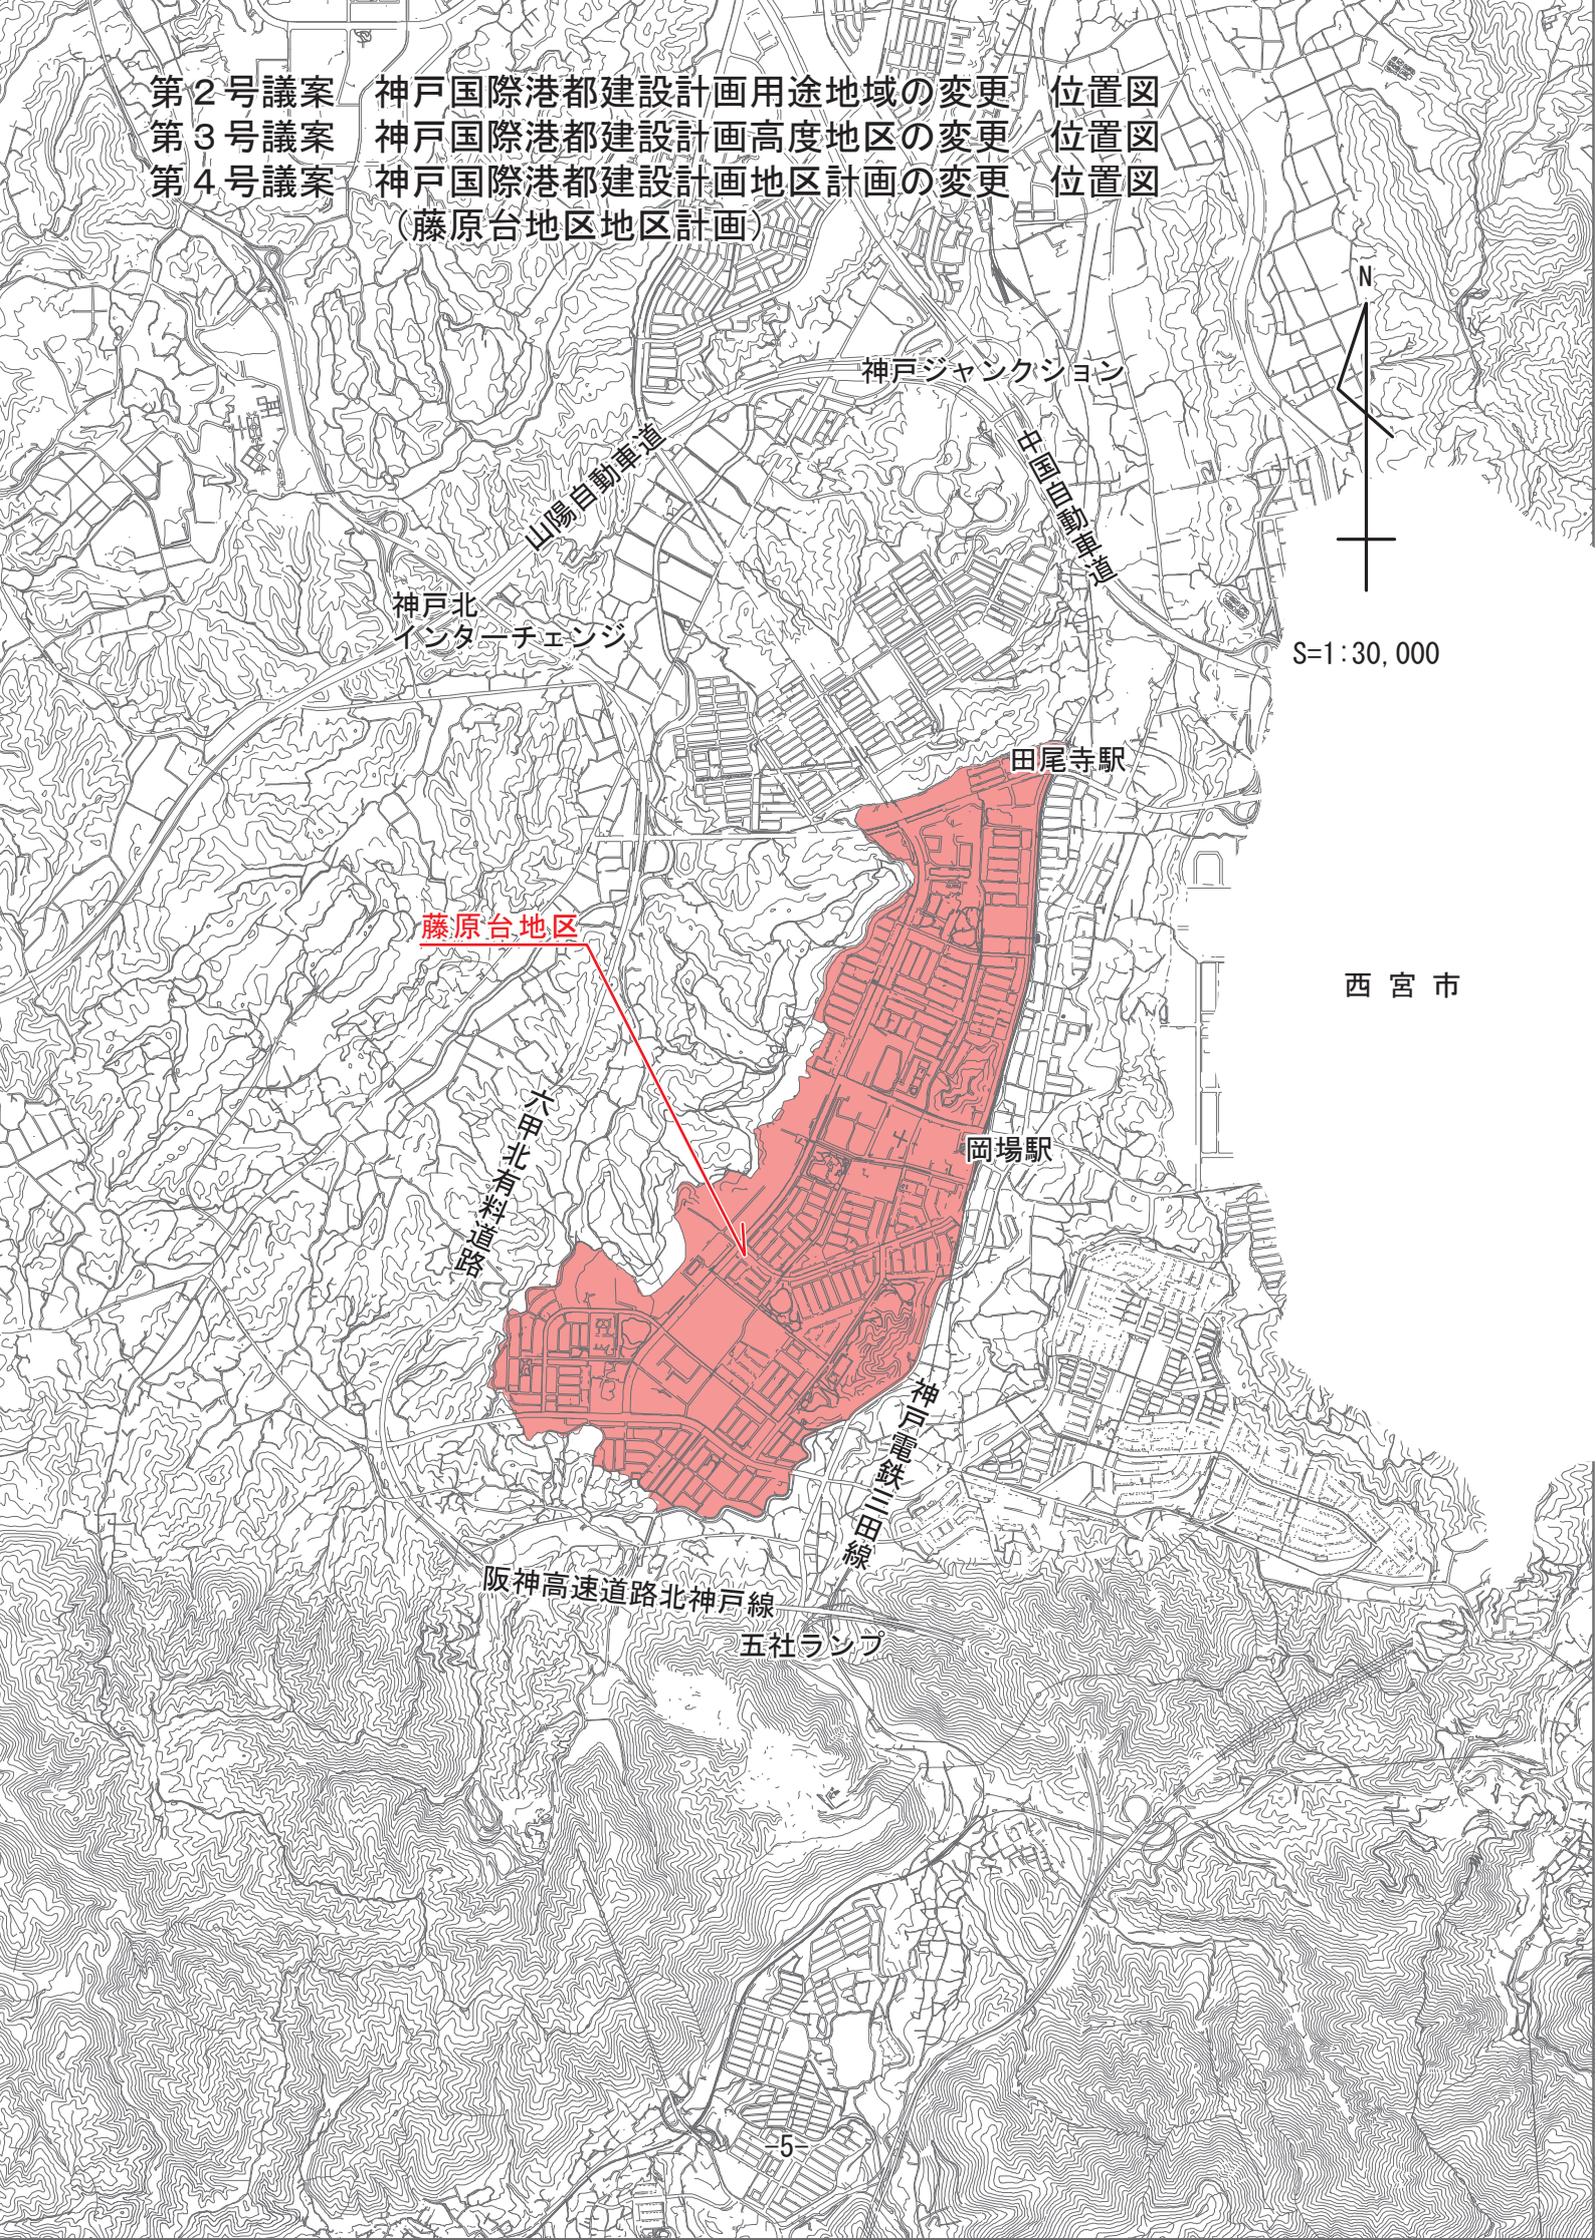

S=1:30,000

西宮市