
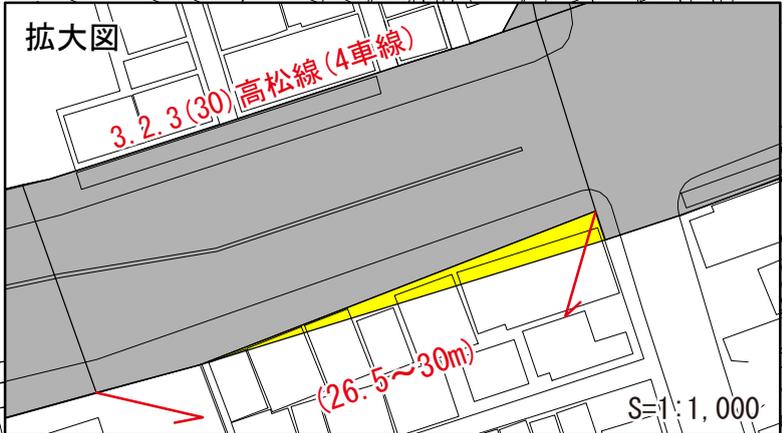


第1号議案 神戸国際港都建設計画道路の変更 計画図  
 (3.2.3号高松線)

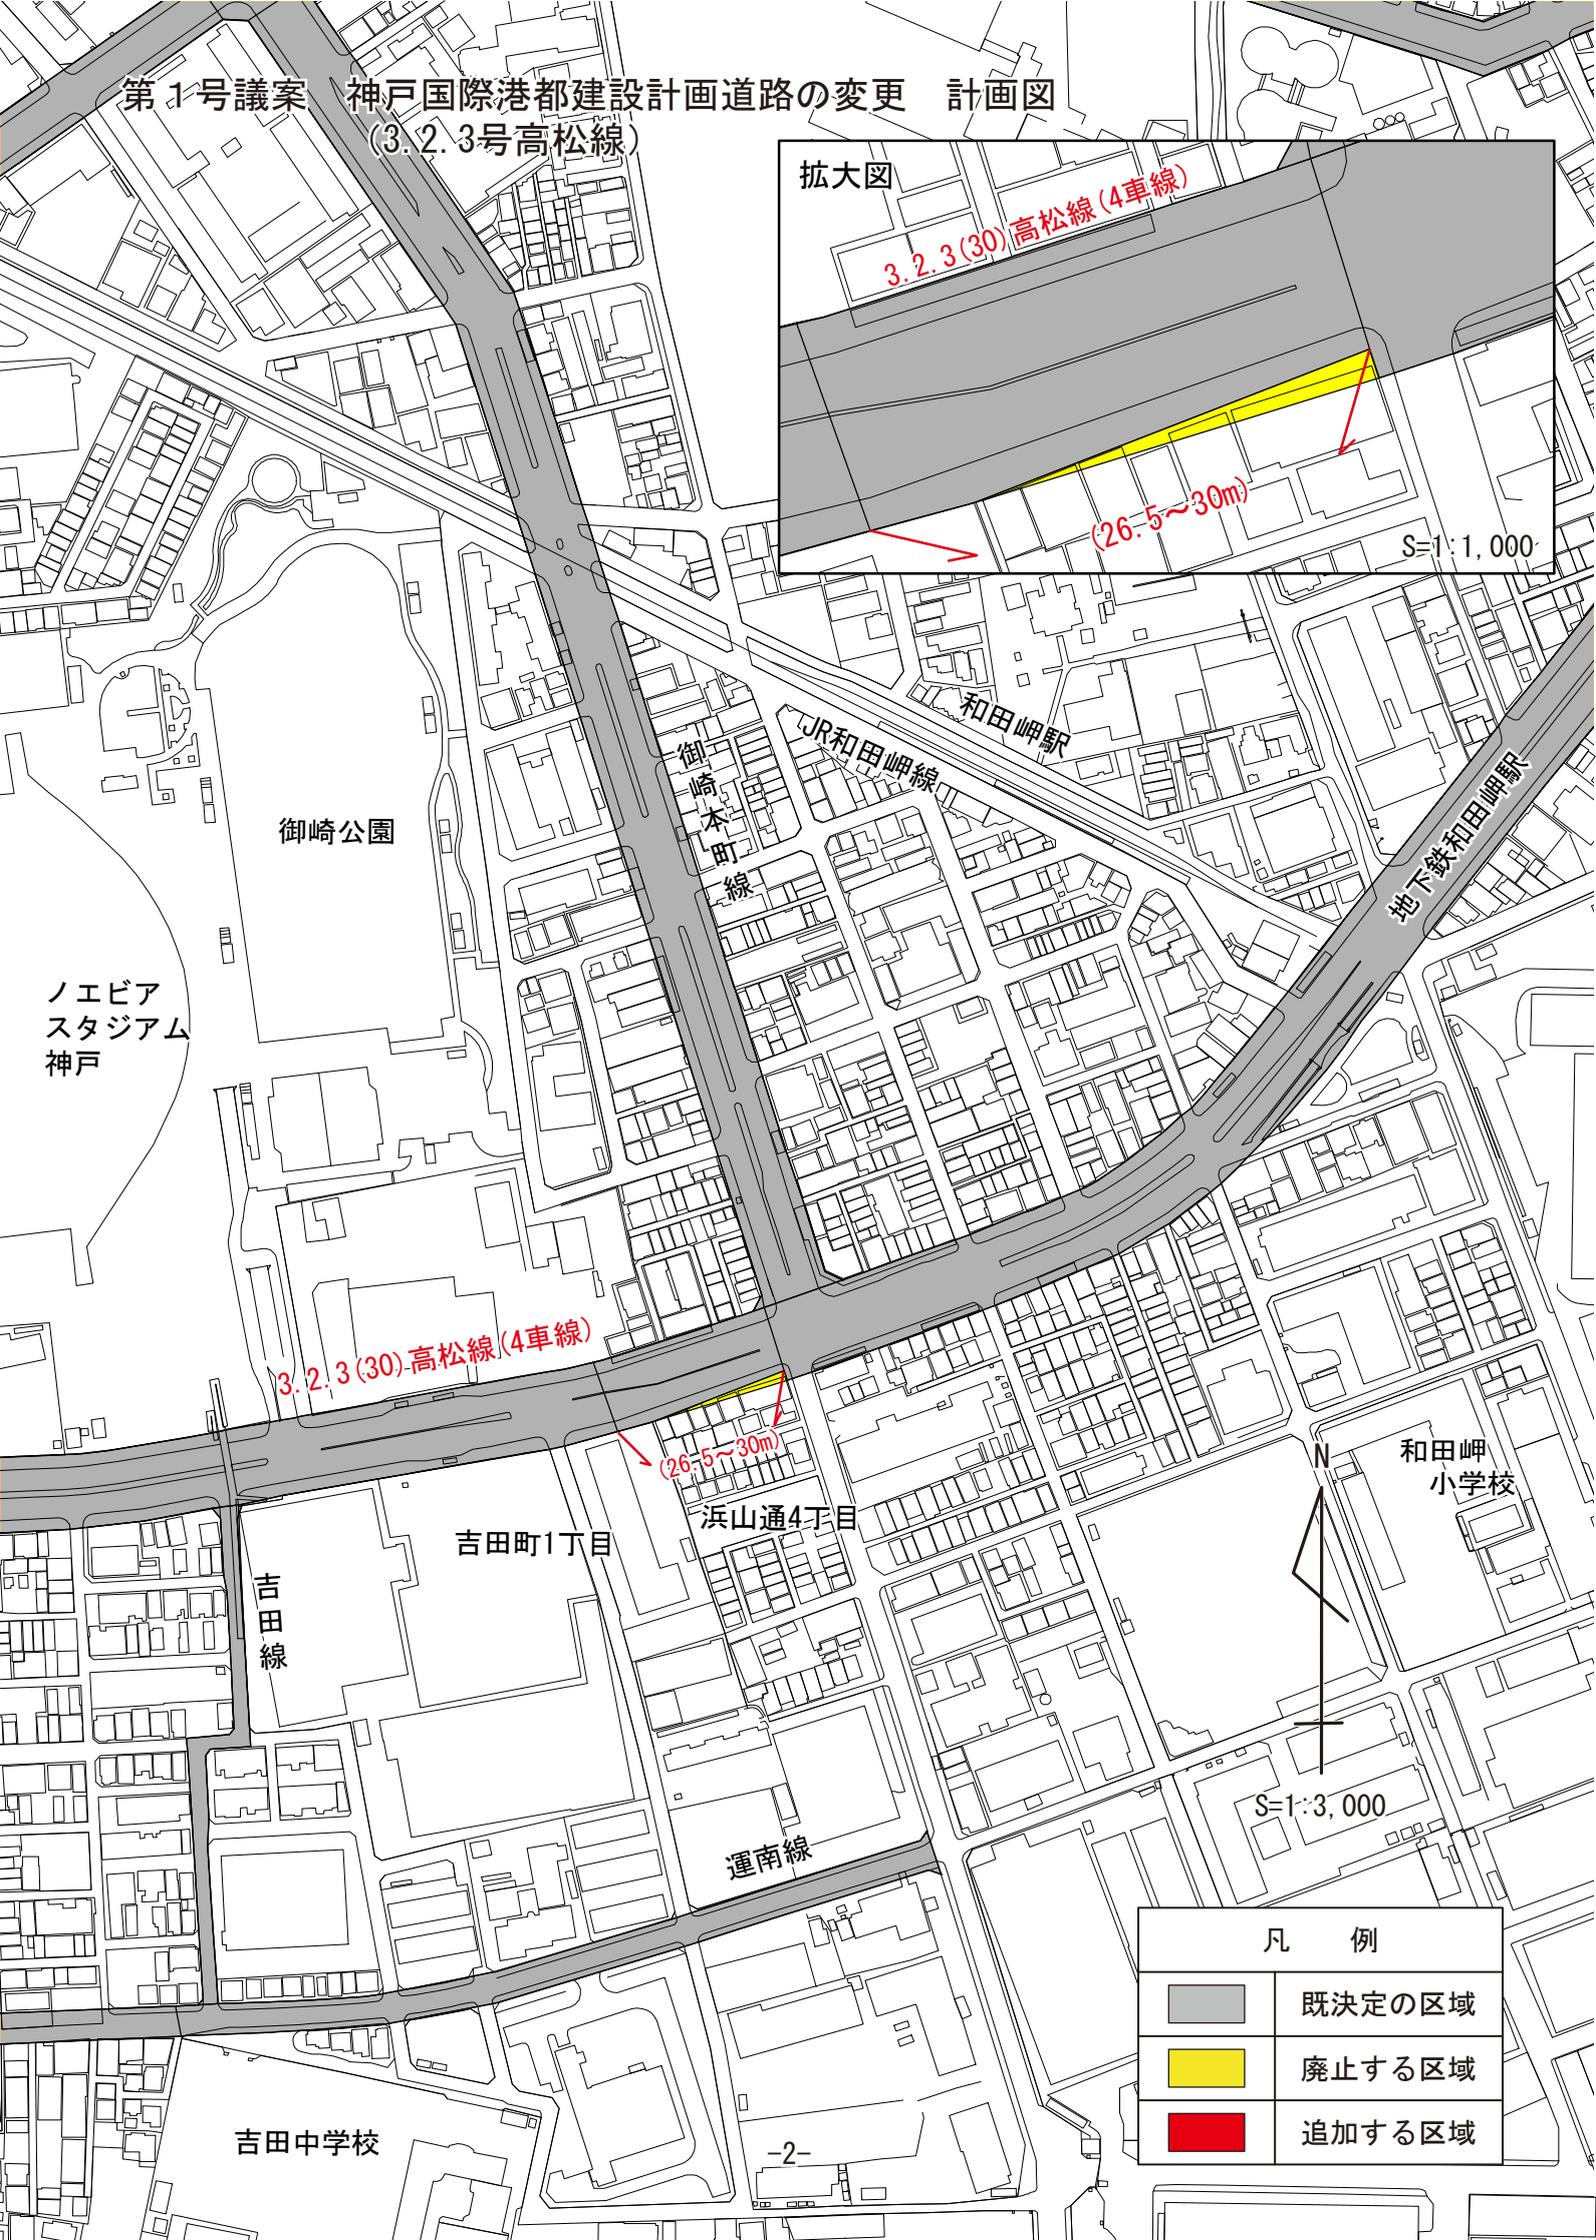

凡 例	
	既決定の区域
	廃止する区域
	追加する区域