


第12号議案 神戸国際港都建設計画下水道の変更 計画図  
(神戸市公共下水道 汚水)



N  
S=1:20,000

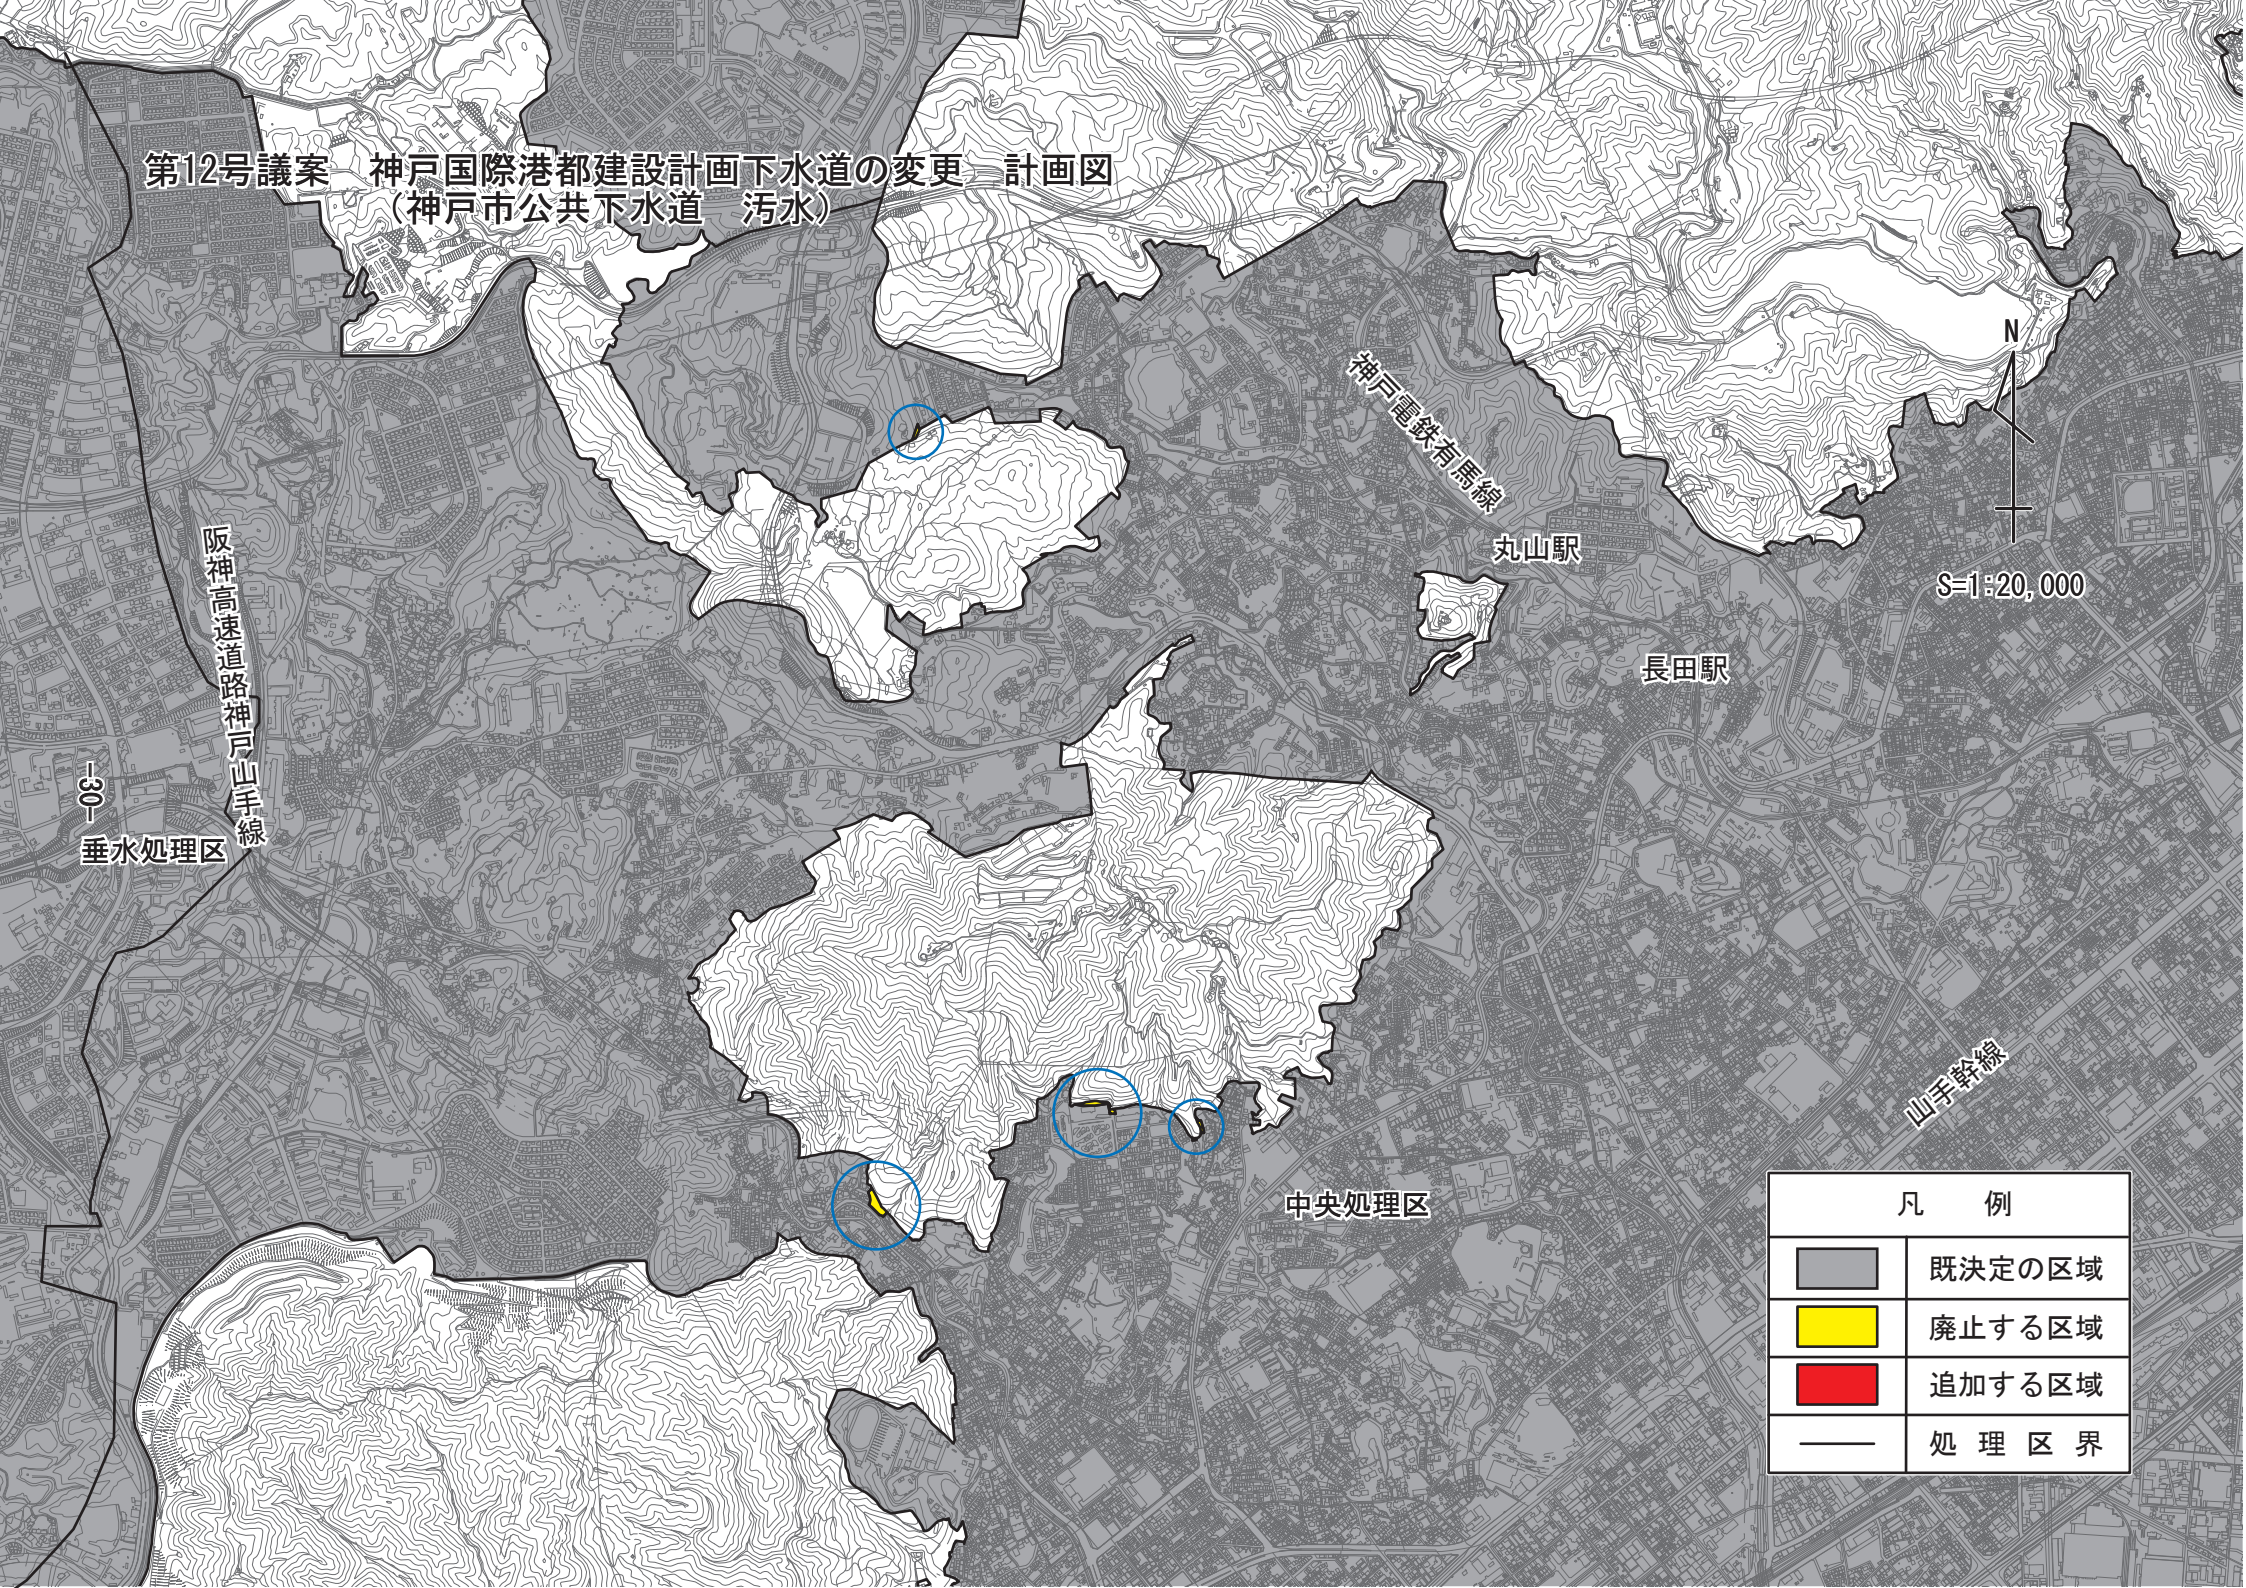


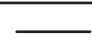
阪神高速道路神戸山手線  
垂水処理区

神戸電鉄有馬線  
丸山駅

長田駅

山手幹線

中央処理区

凡 例	
	既決定の区域
	廃止する区域
	追加する区域
	処理区界