


第4号議案 神戸国際港都建設計画生産緑地地区の変更 計画図
(押部谷地区その2)

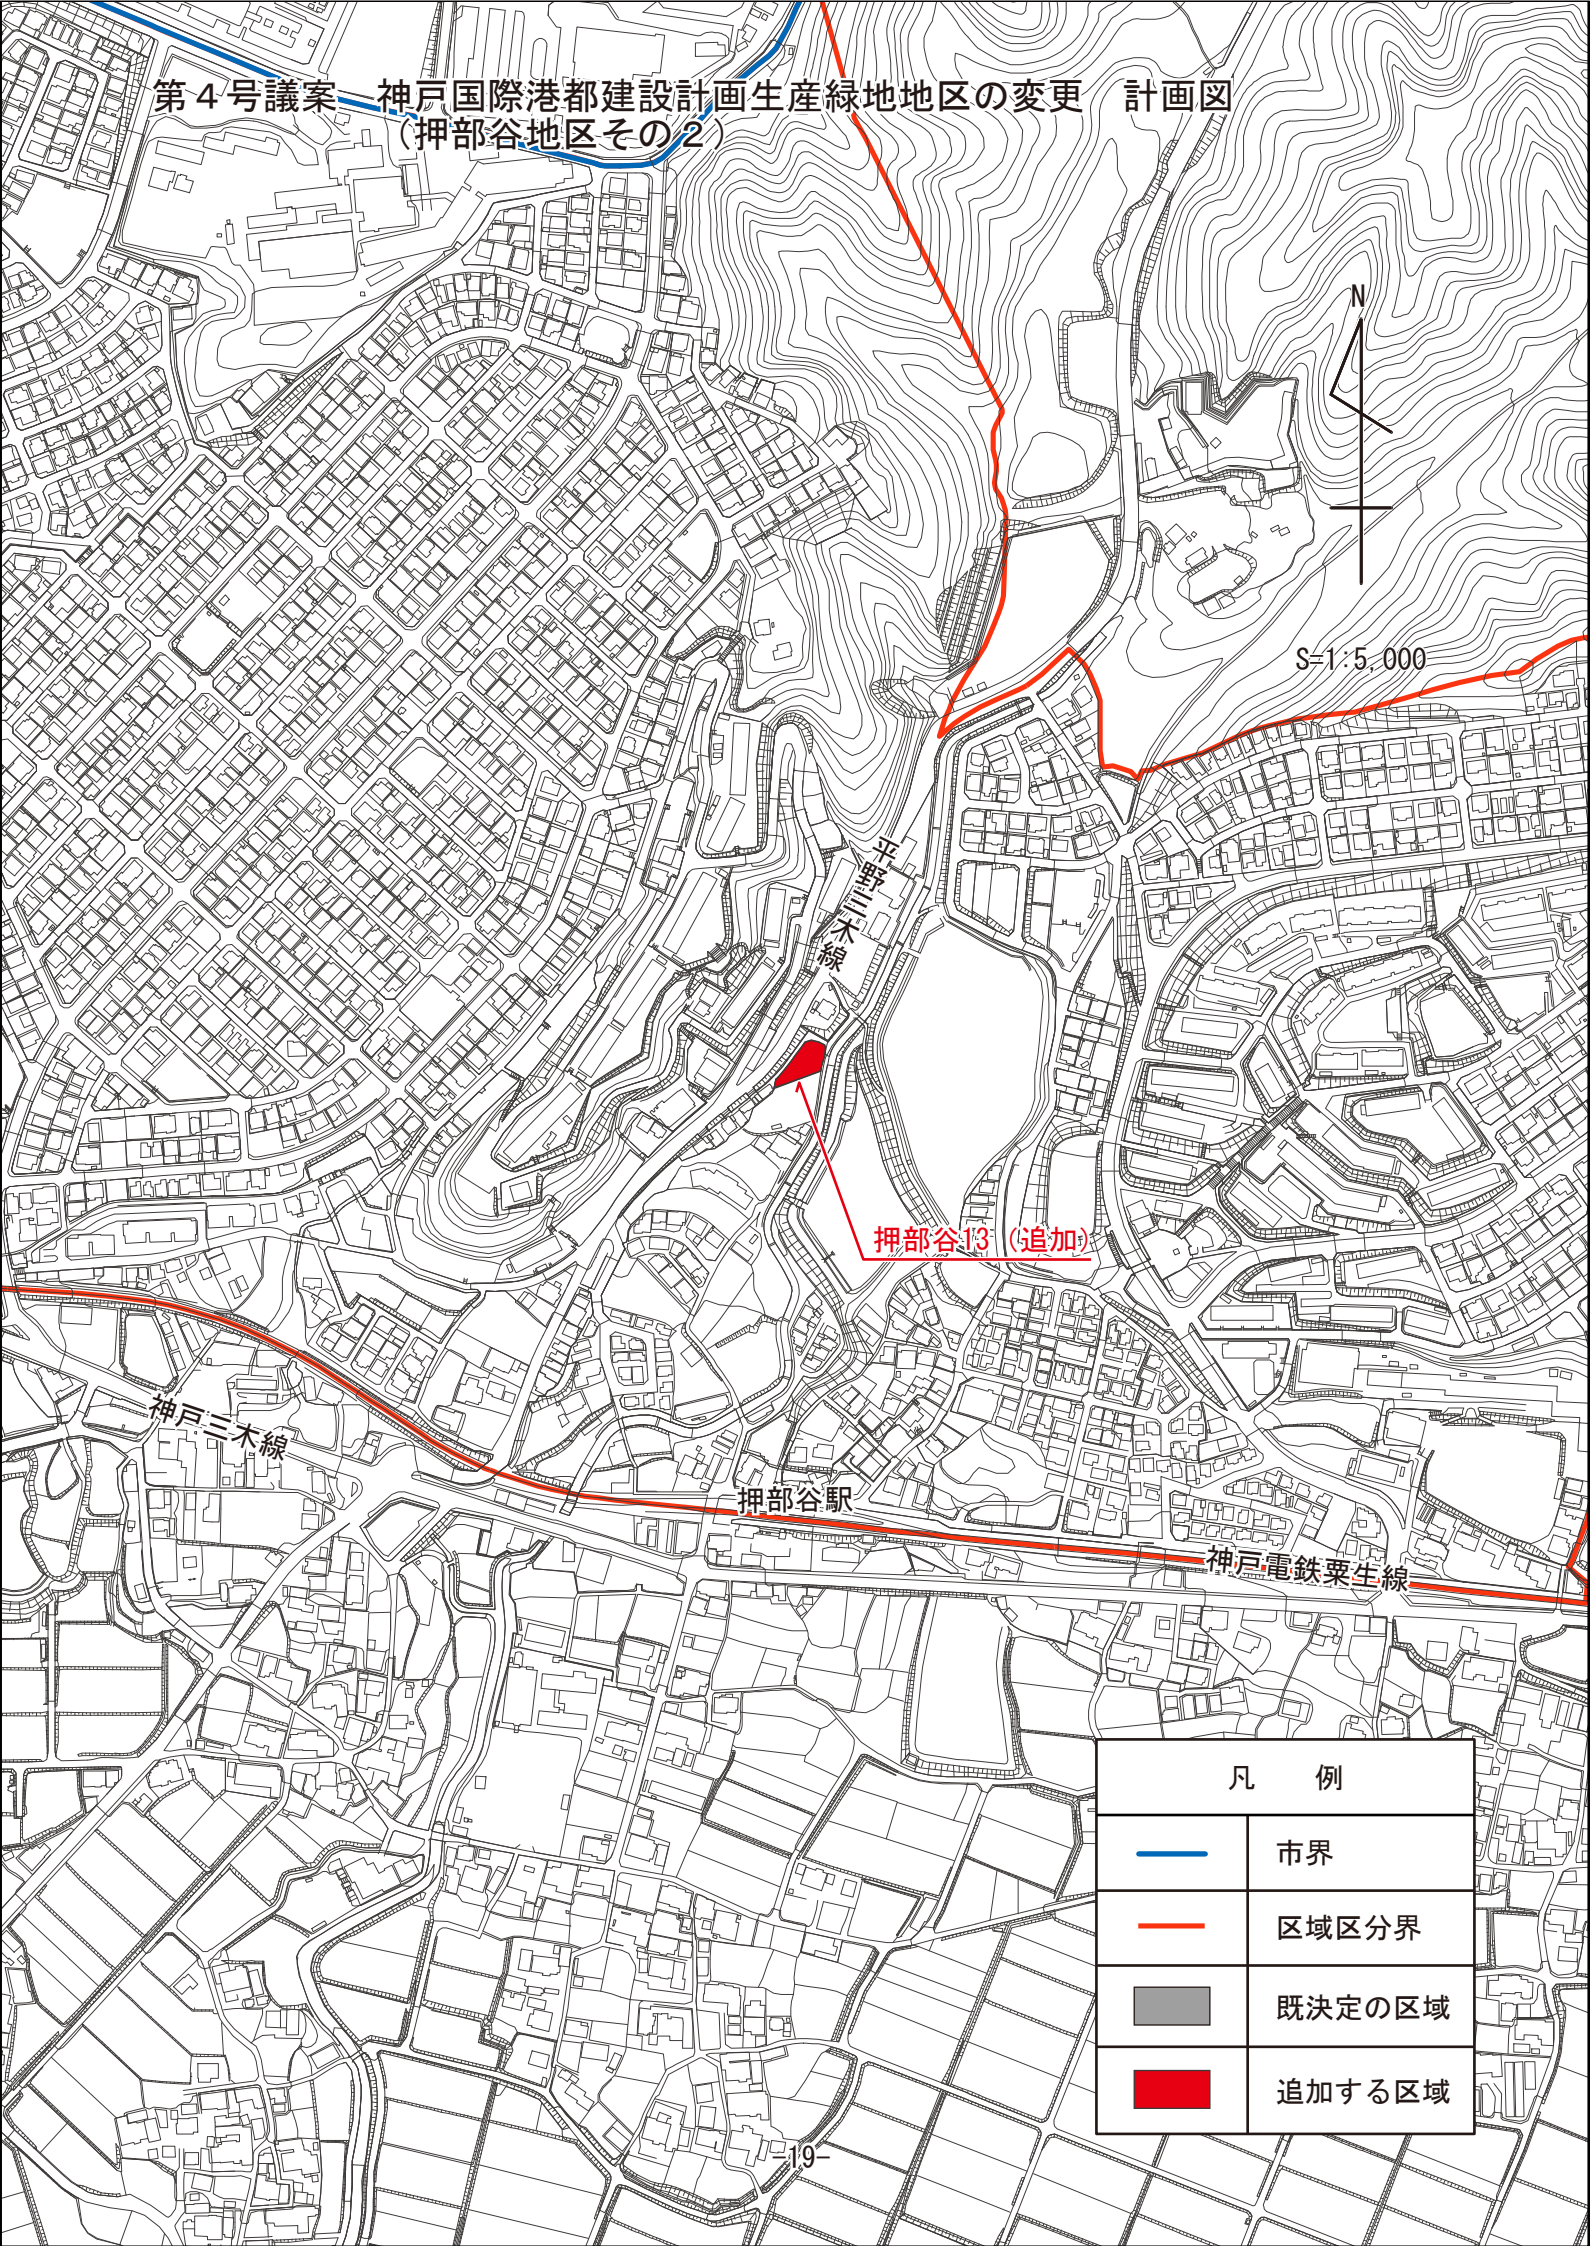

S=1:5,000







押部谷13 (追加)

神戸三木線

押部谷駅

神戸電鉄粟生線

凡 例

	市界
	区域区分界
	既決定の区域
	追加する区域