


第1号議案 神戸国際港都建設計画臨港地区の変更計画図
(神戸港臨港地区)

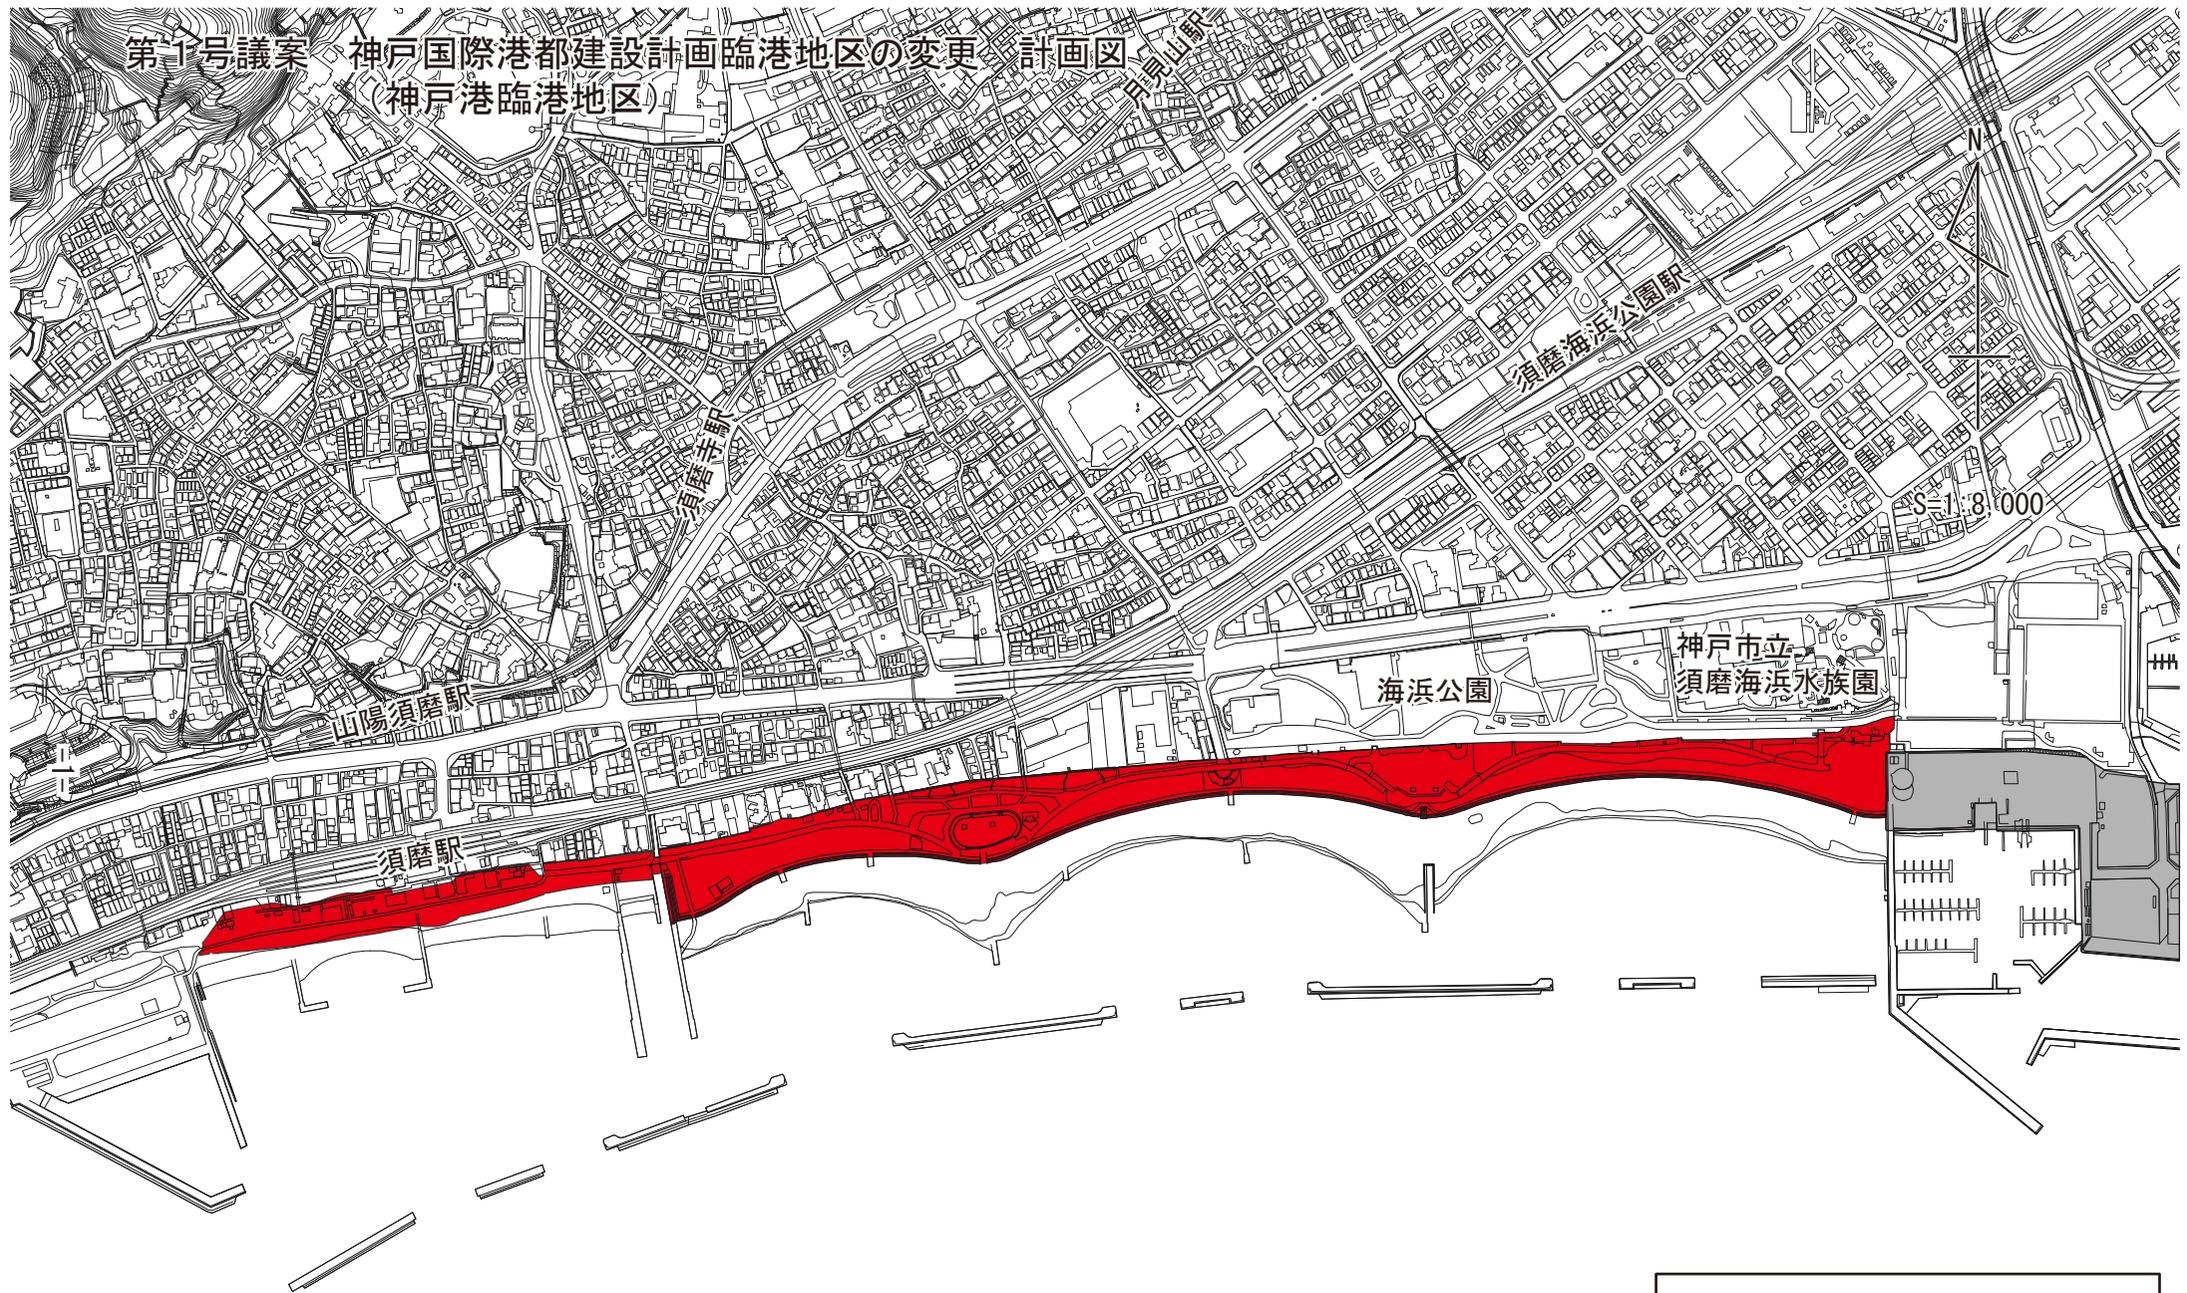

凡 例	
	既決定の区域
	追加する区域