
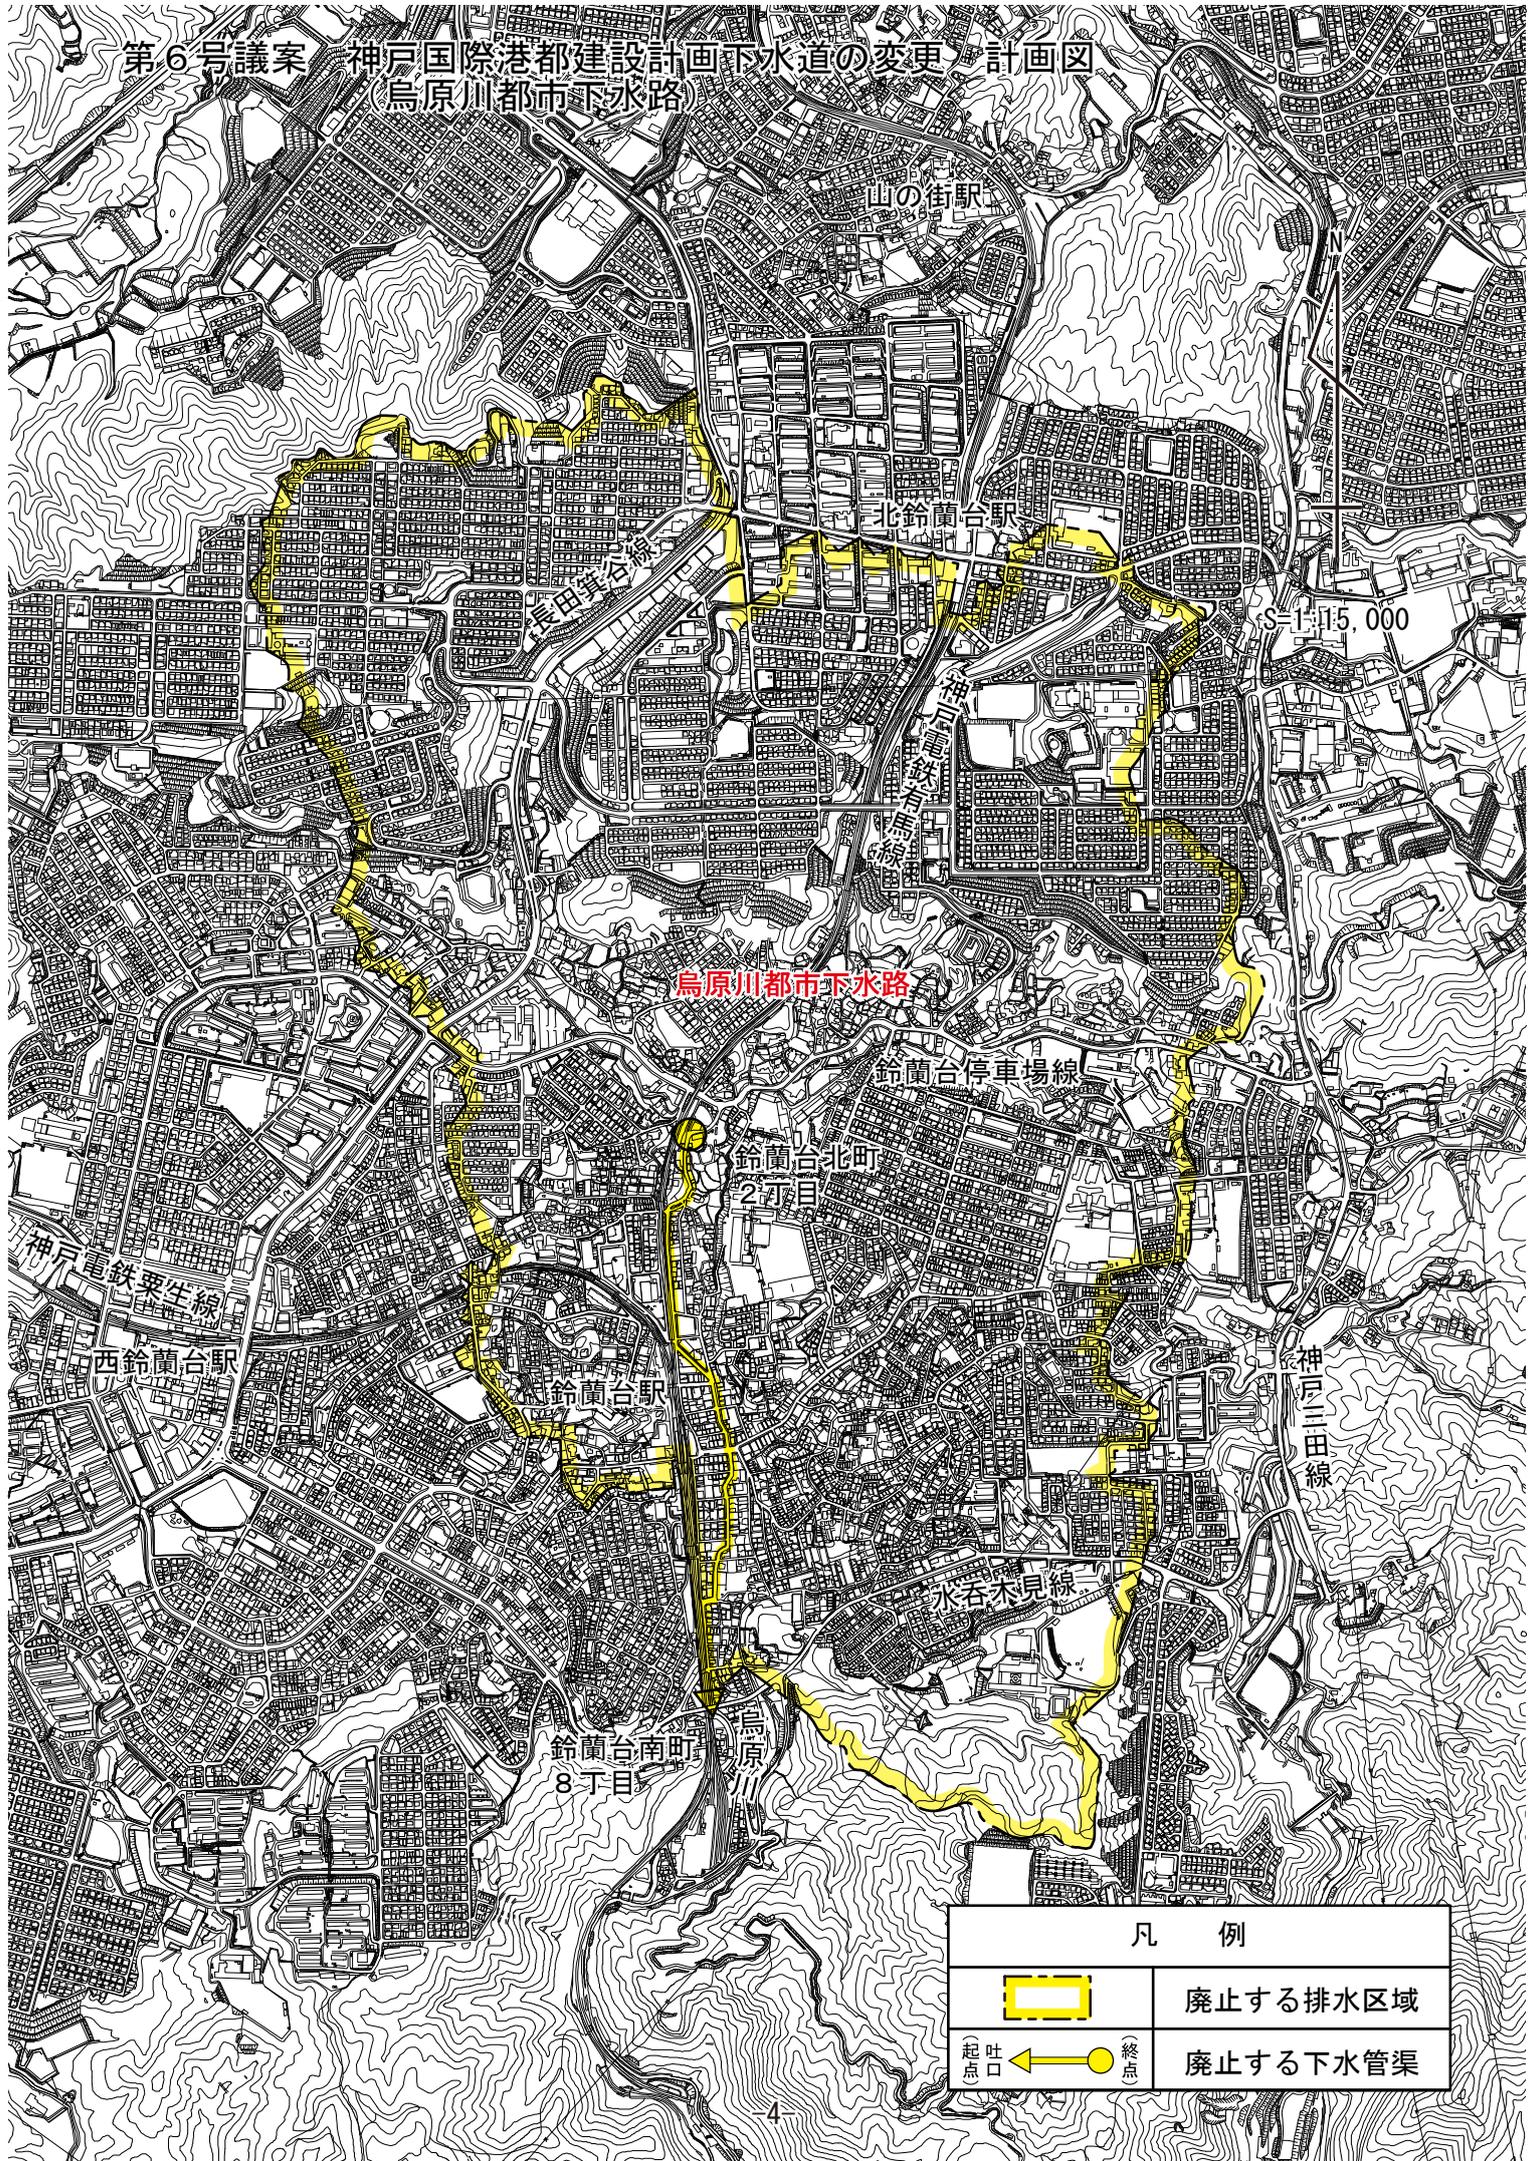


第6号議案 神戸国際港都建設計画下水道の変更（計画図）
 （烏原川都市下水路）

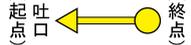

烏原川都市下水路

S=1:5,000

凡 例	
	廃止する排水区域
	廃止する下水管渠