


第5号議案
第6号議案
第7号議案
第8号議案

神戸国際港都建設計画区域区分の変更
神戸国際港都建設計画用途地区の変更
神戸国際港都建設計画高度地区の変更
神戸国際港都建設計画防火地域及び準防火地域の変更

計画図
計画図
計画図

計画図

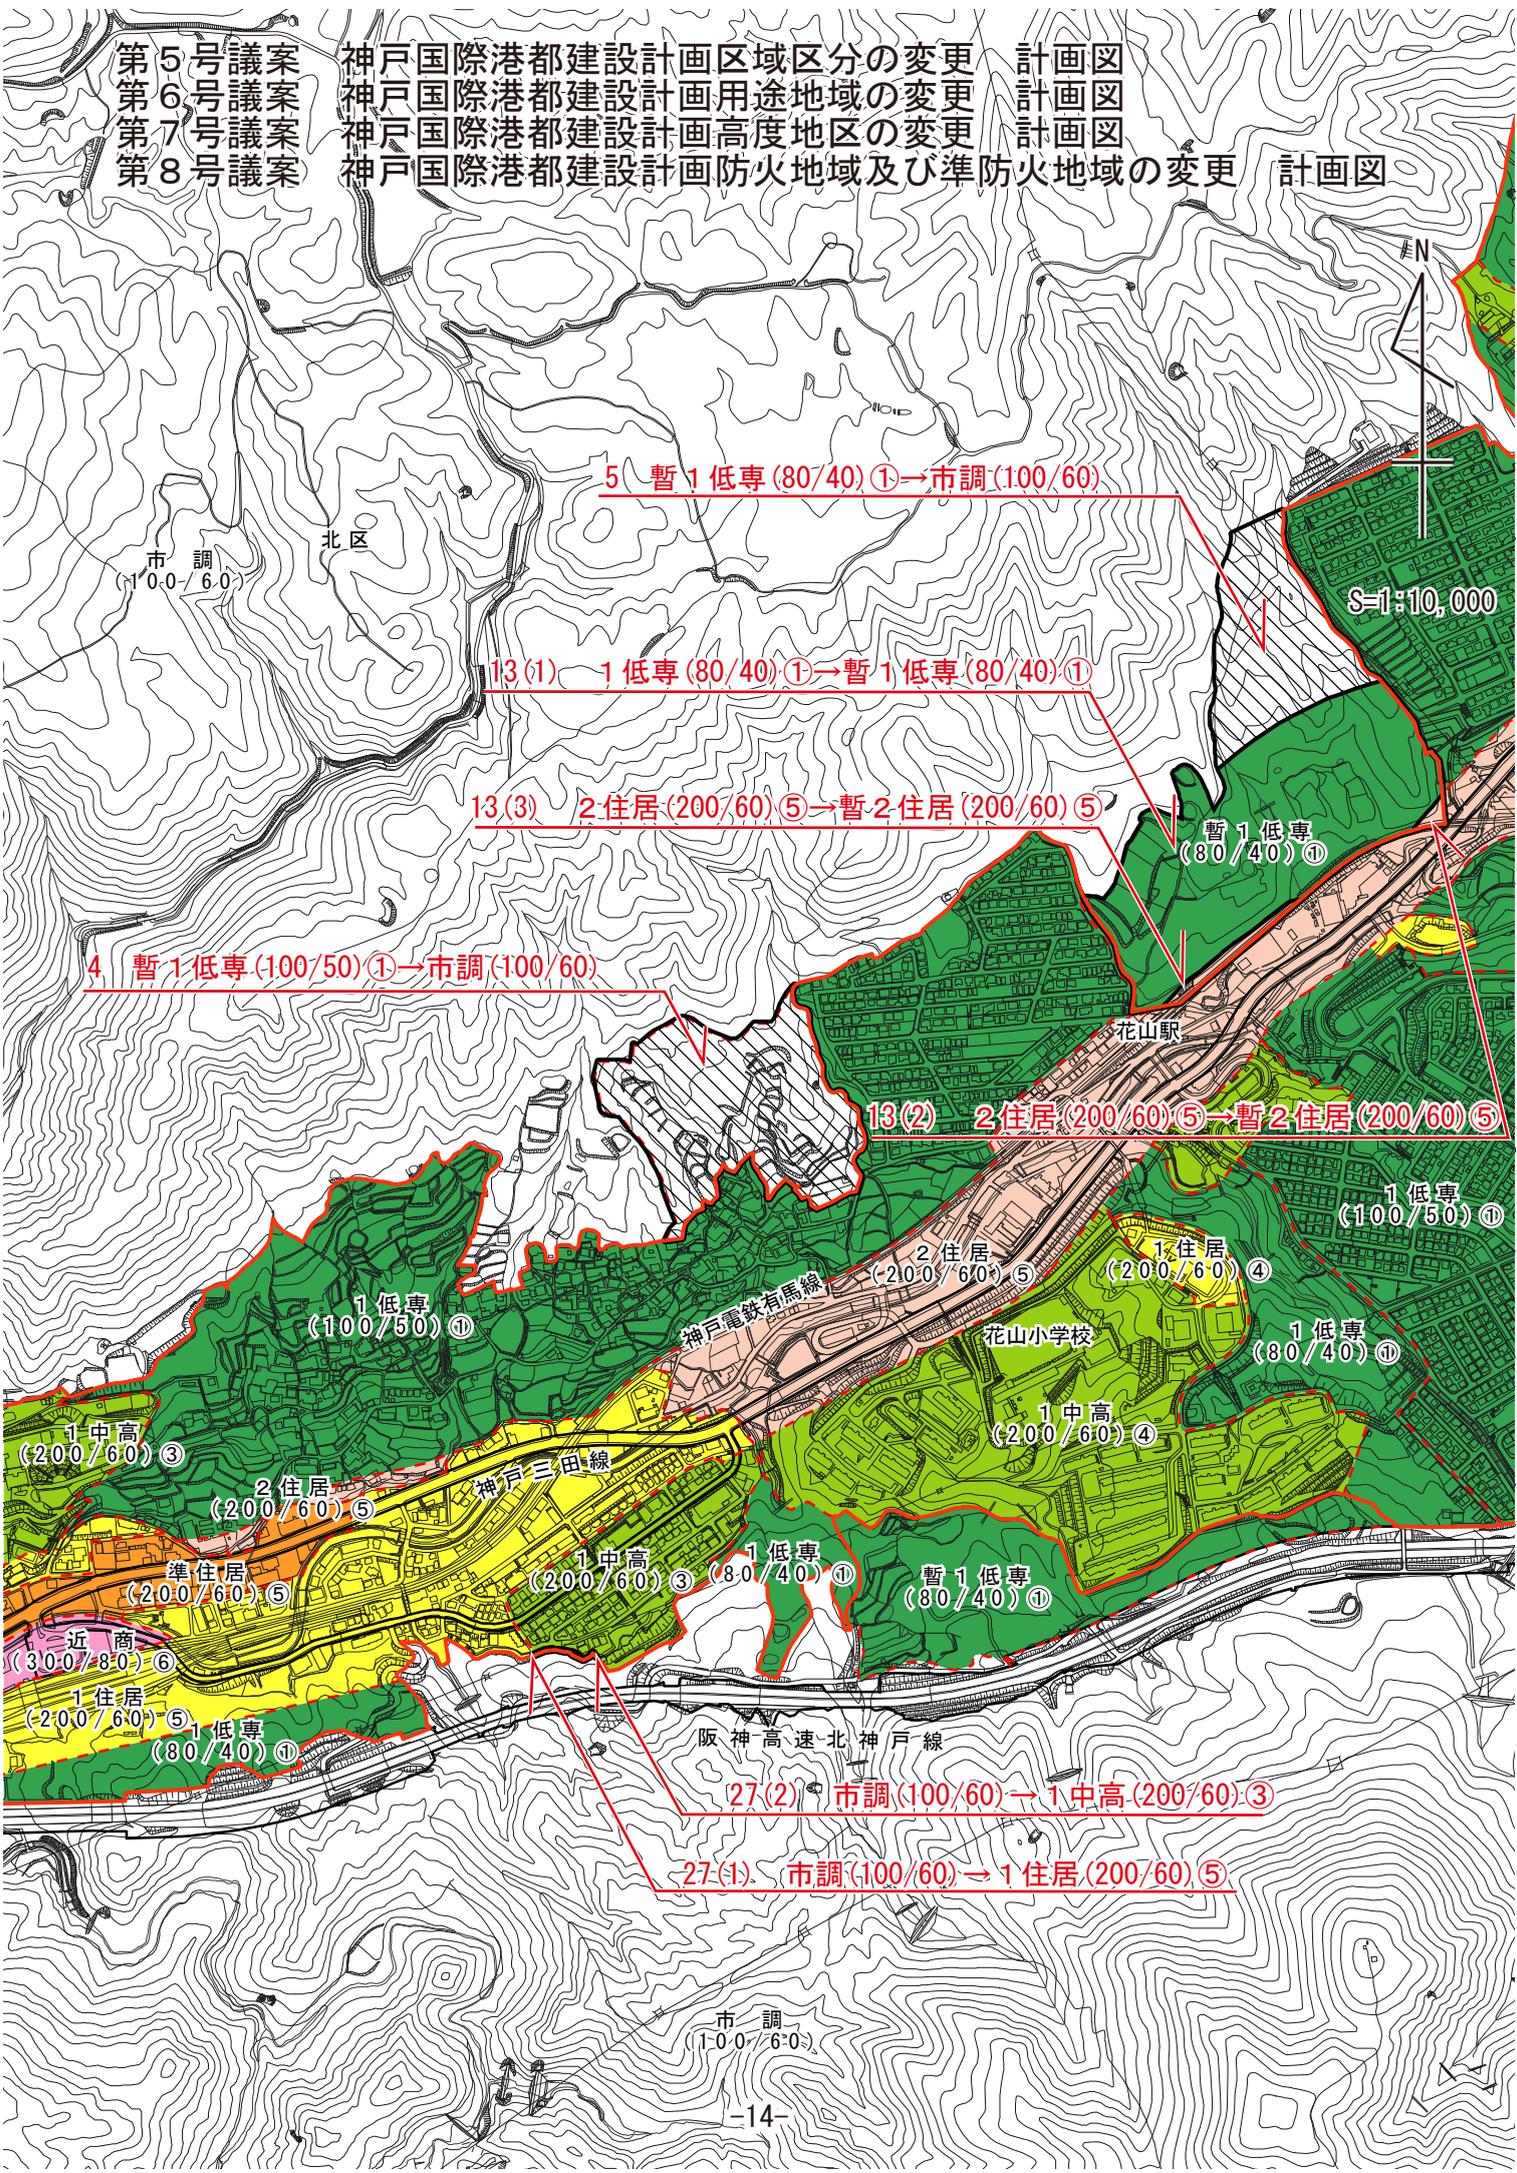

5 暫1低専(80/40)①→市調(100/60)

13(1) 1低専(80/40)①→暫1低専(80/40)①

13(3) 2住居(200/60)⑤→暫2住居(200/60)⑤

4 暫1低専(100/50)①→市調(100/60)

13(2) 2住居(200/60)⑤→暫2住居(200/60)⑤

1低専(100/50)①

1中高(200/60)③

2住居(200/60)⑤

準住居(200/60)⑤

近商(30.0/30)⑥

1住居(200/60)⑤

1低専(80/40)①

1中高(200/60)③

1低専(80/40)①

暫1低専(80/40)①

1中高(200/60)④

1住居(200/60)④

1低専(100/50)①

1低専(80/40)①

阪神高速北神戸線

27(2) 市調(100/60)→1中高(200/60)③

27(1) 市調(100/60)→1住居(200/60)⑤

市調(100/60)