


第13号議案 神戸国際港都建設計画公園の変更 計画図
(3.3.17号 湊川公園)

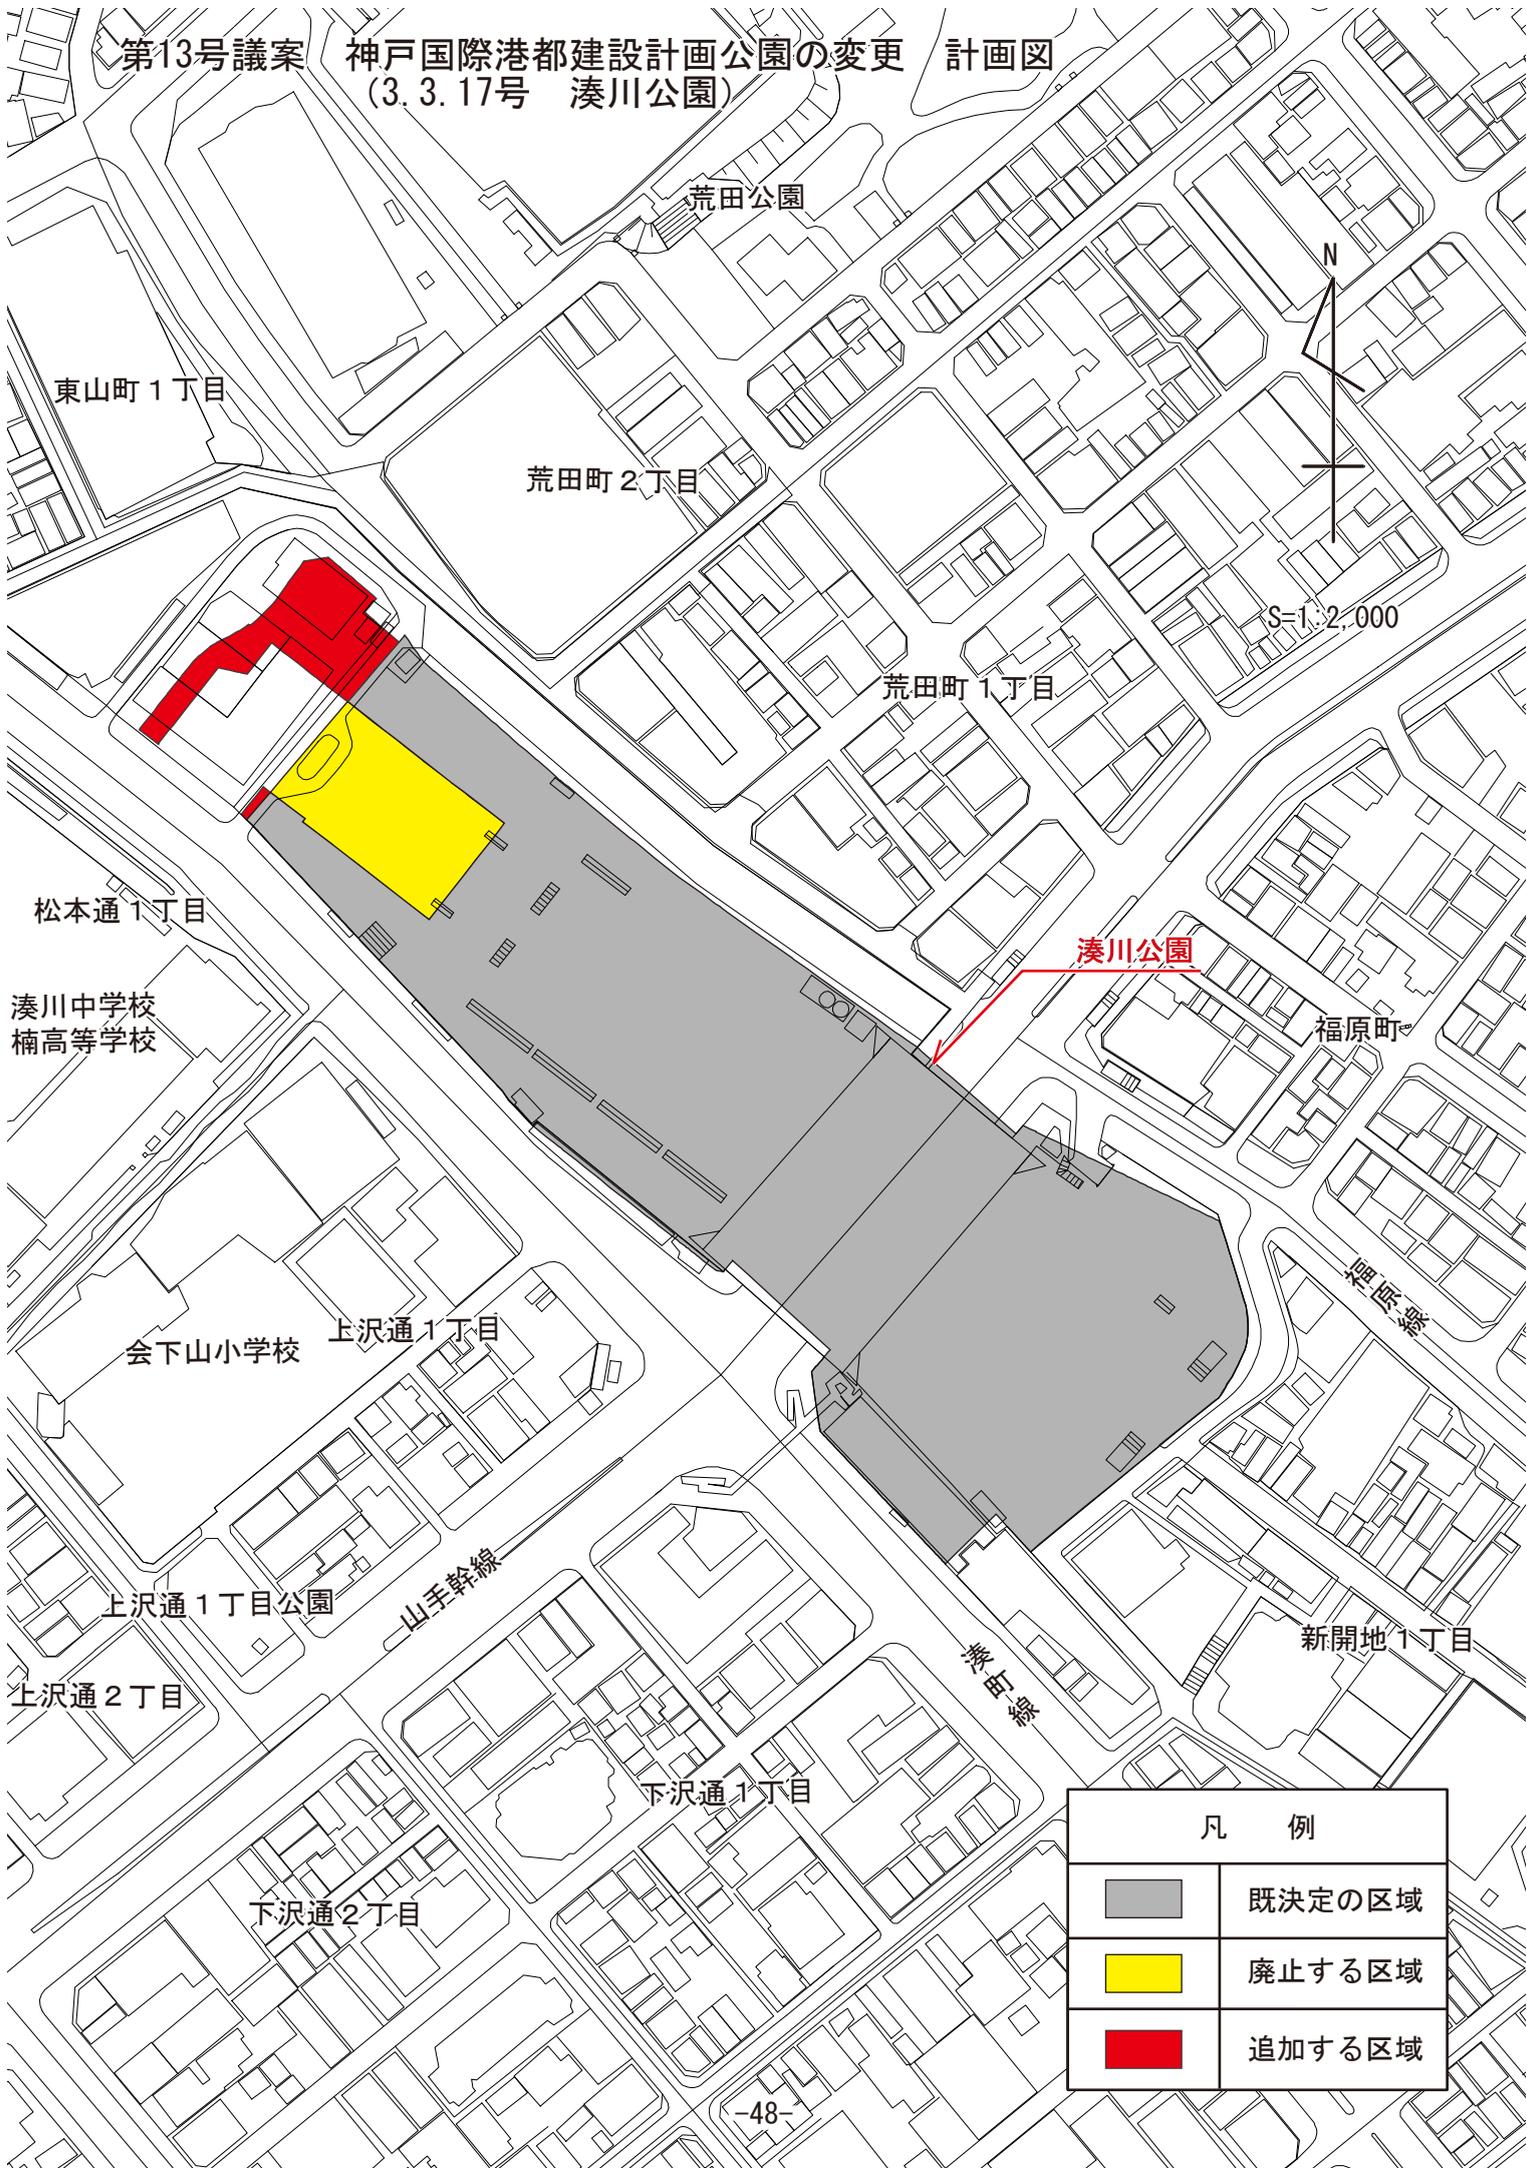

凡 例	
	既決定の区域
	廃止する区域
	追加する区域