


第3号議案 神戸国際港都建設計画生産緑地地区の変更 計画図  
(北別府地区)

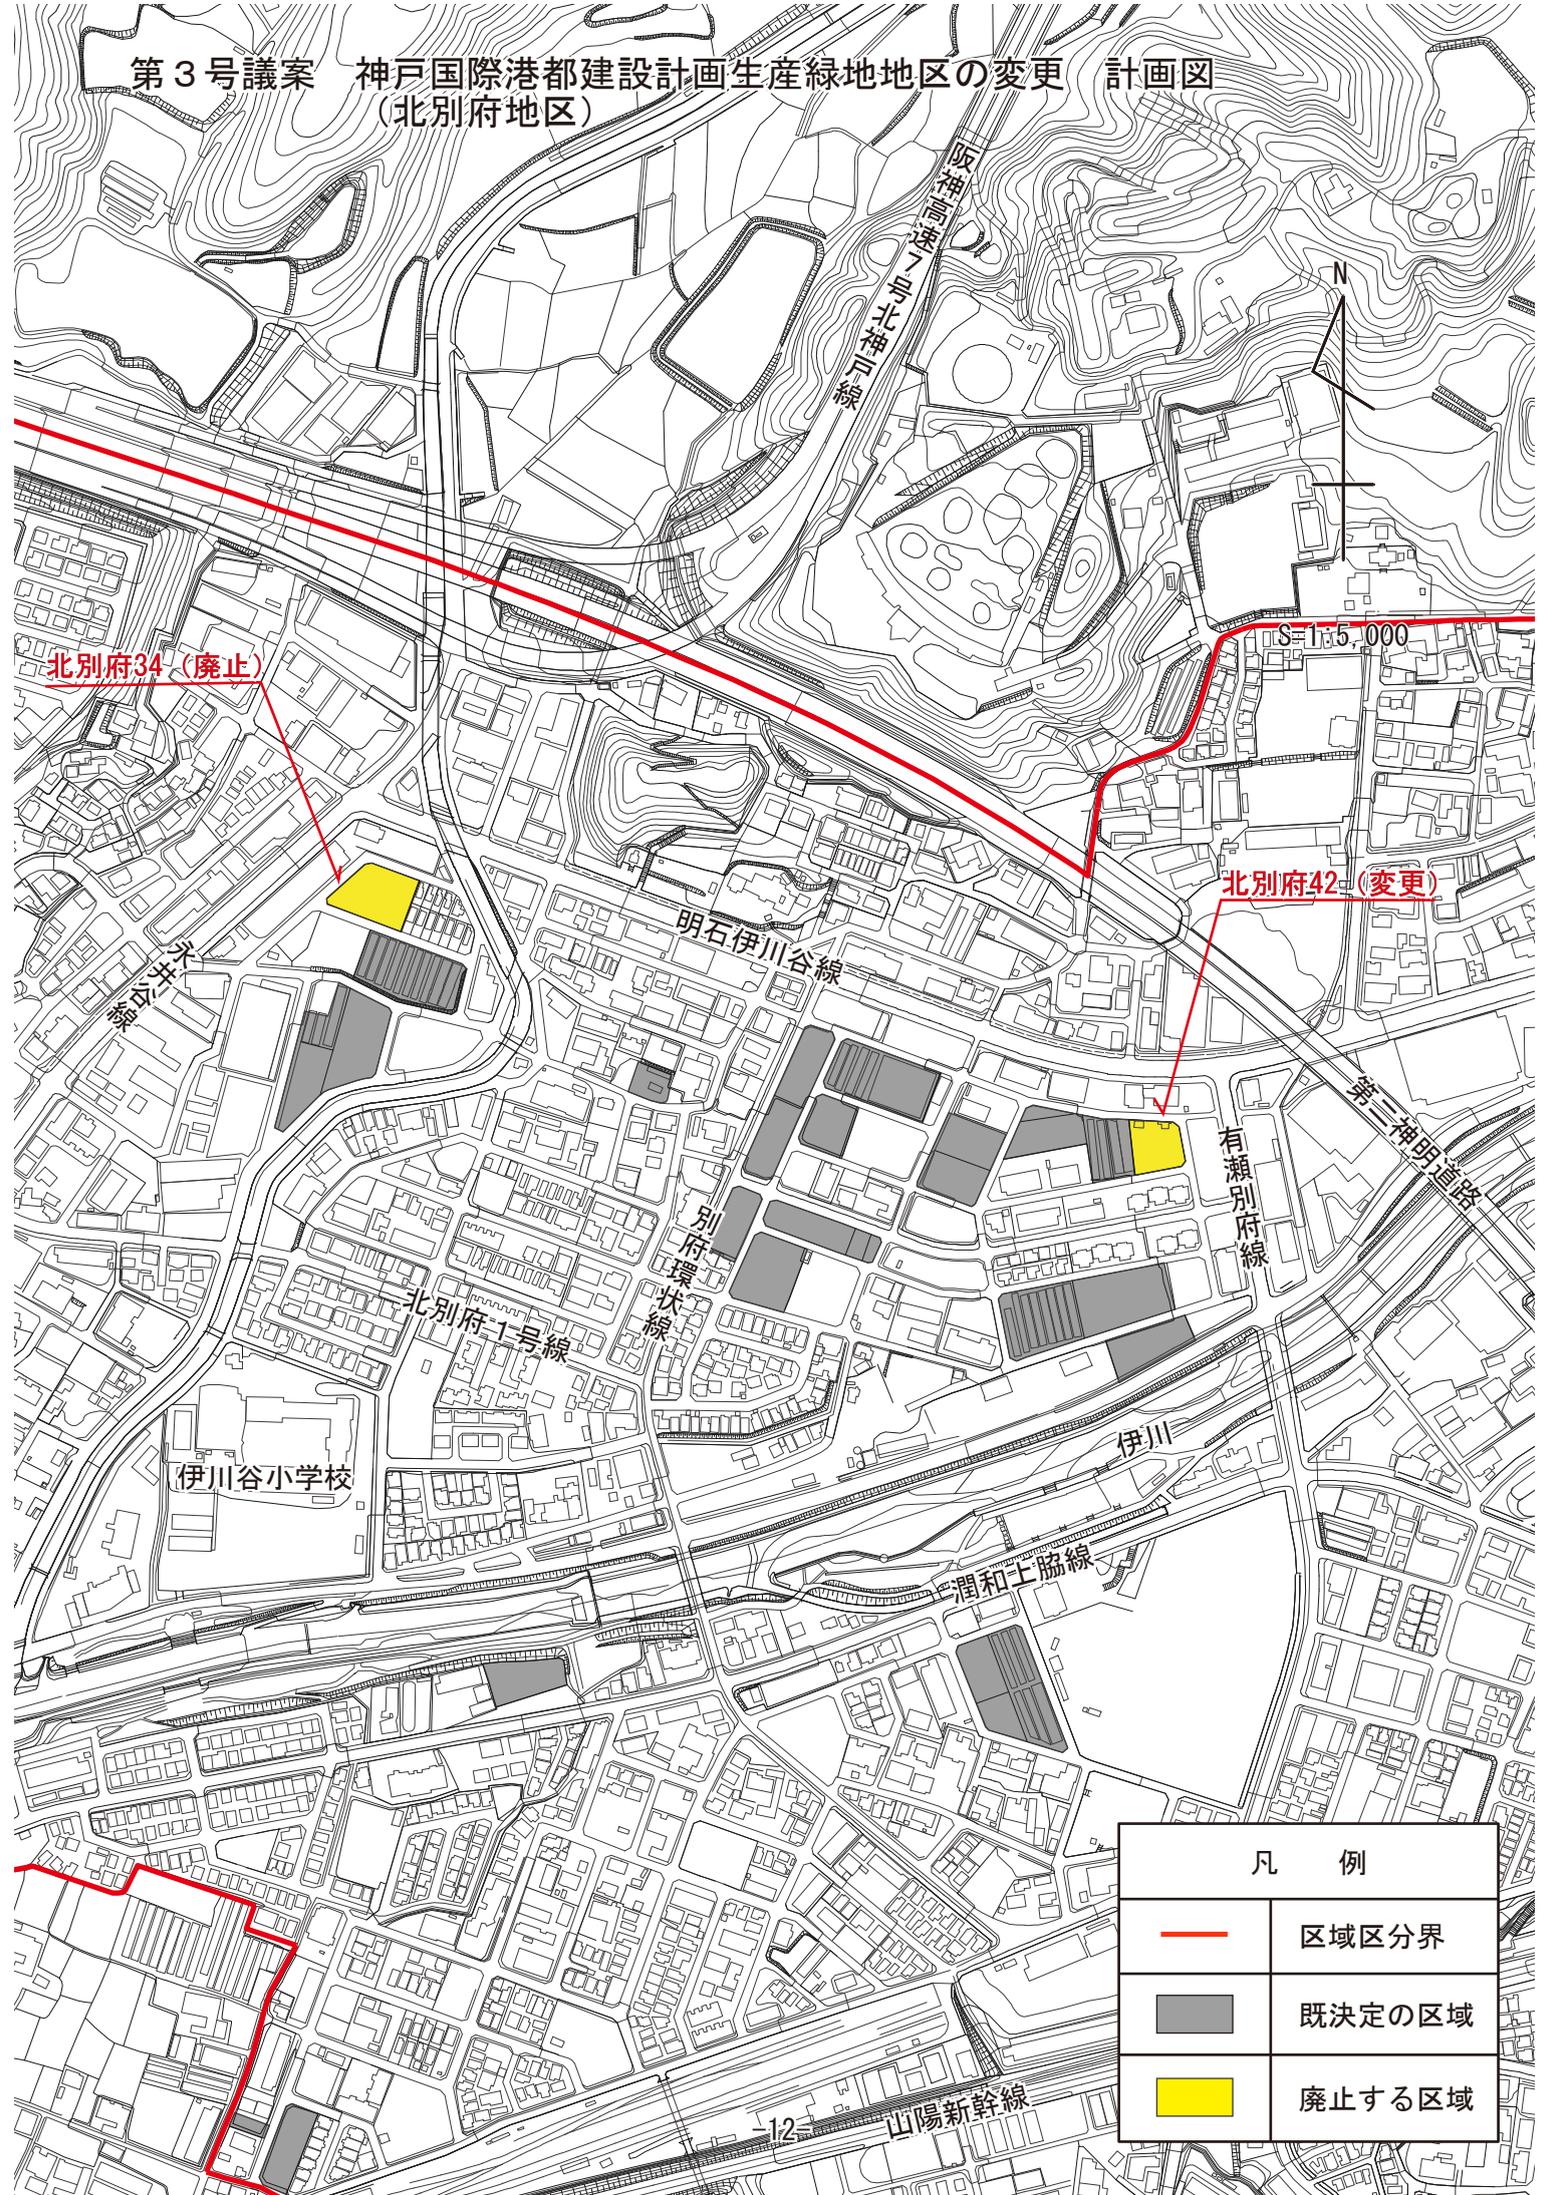

N

S=1:15,000

北別府34 (廃止)

北別府42 (変更)

伊川谷小学校

伊川

12 山陽新幹線

凡 例	
	区域区分界
	既決定の区域
	廃止する区域