


# 北鈴蘭台駅西地区地区計画 計画図

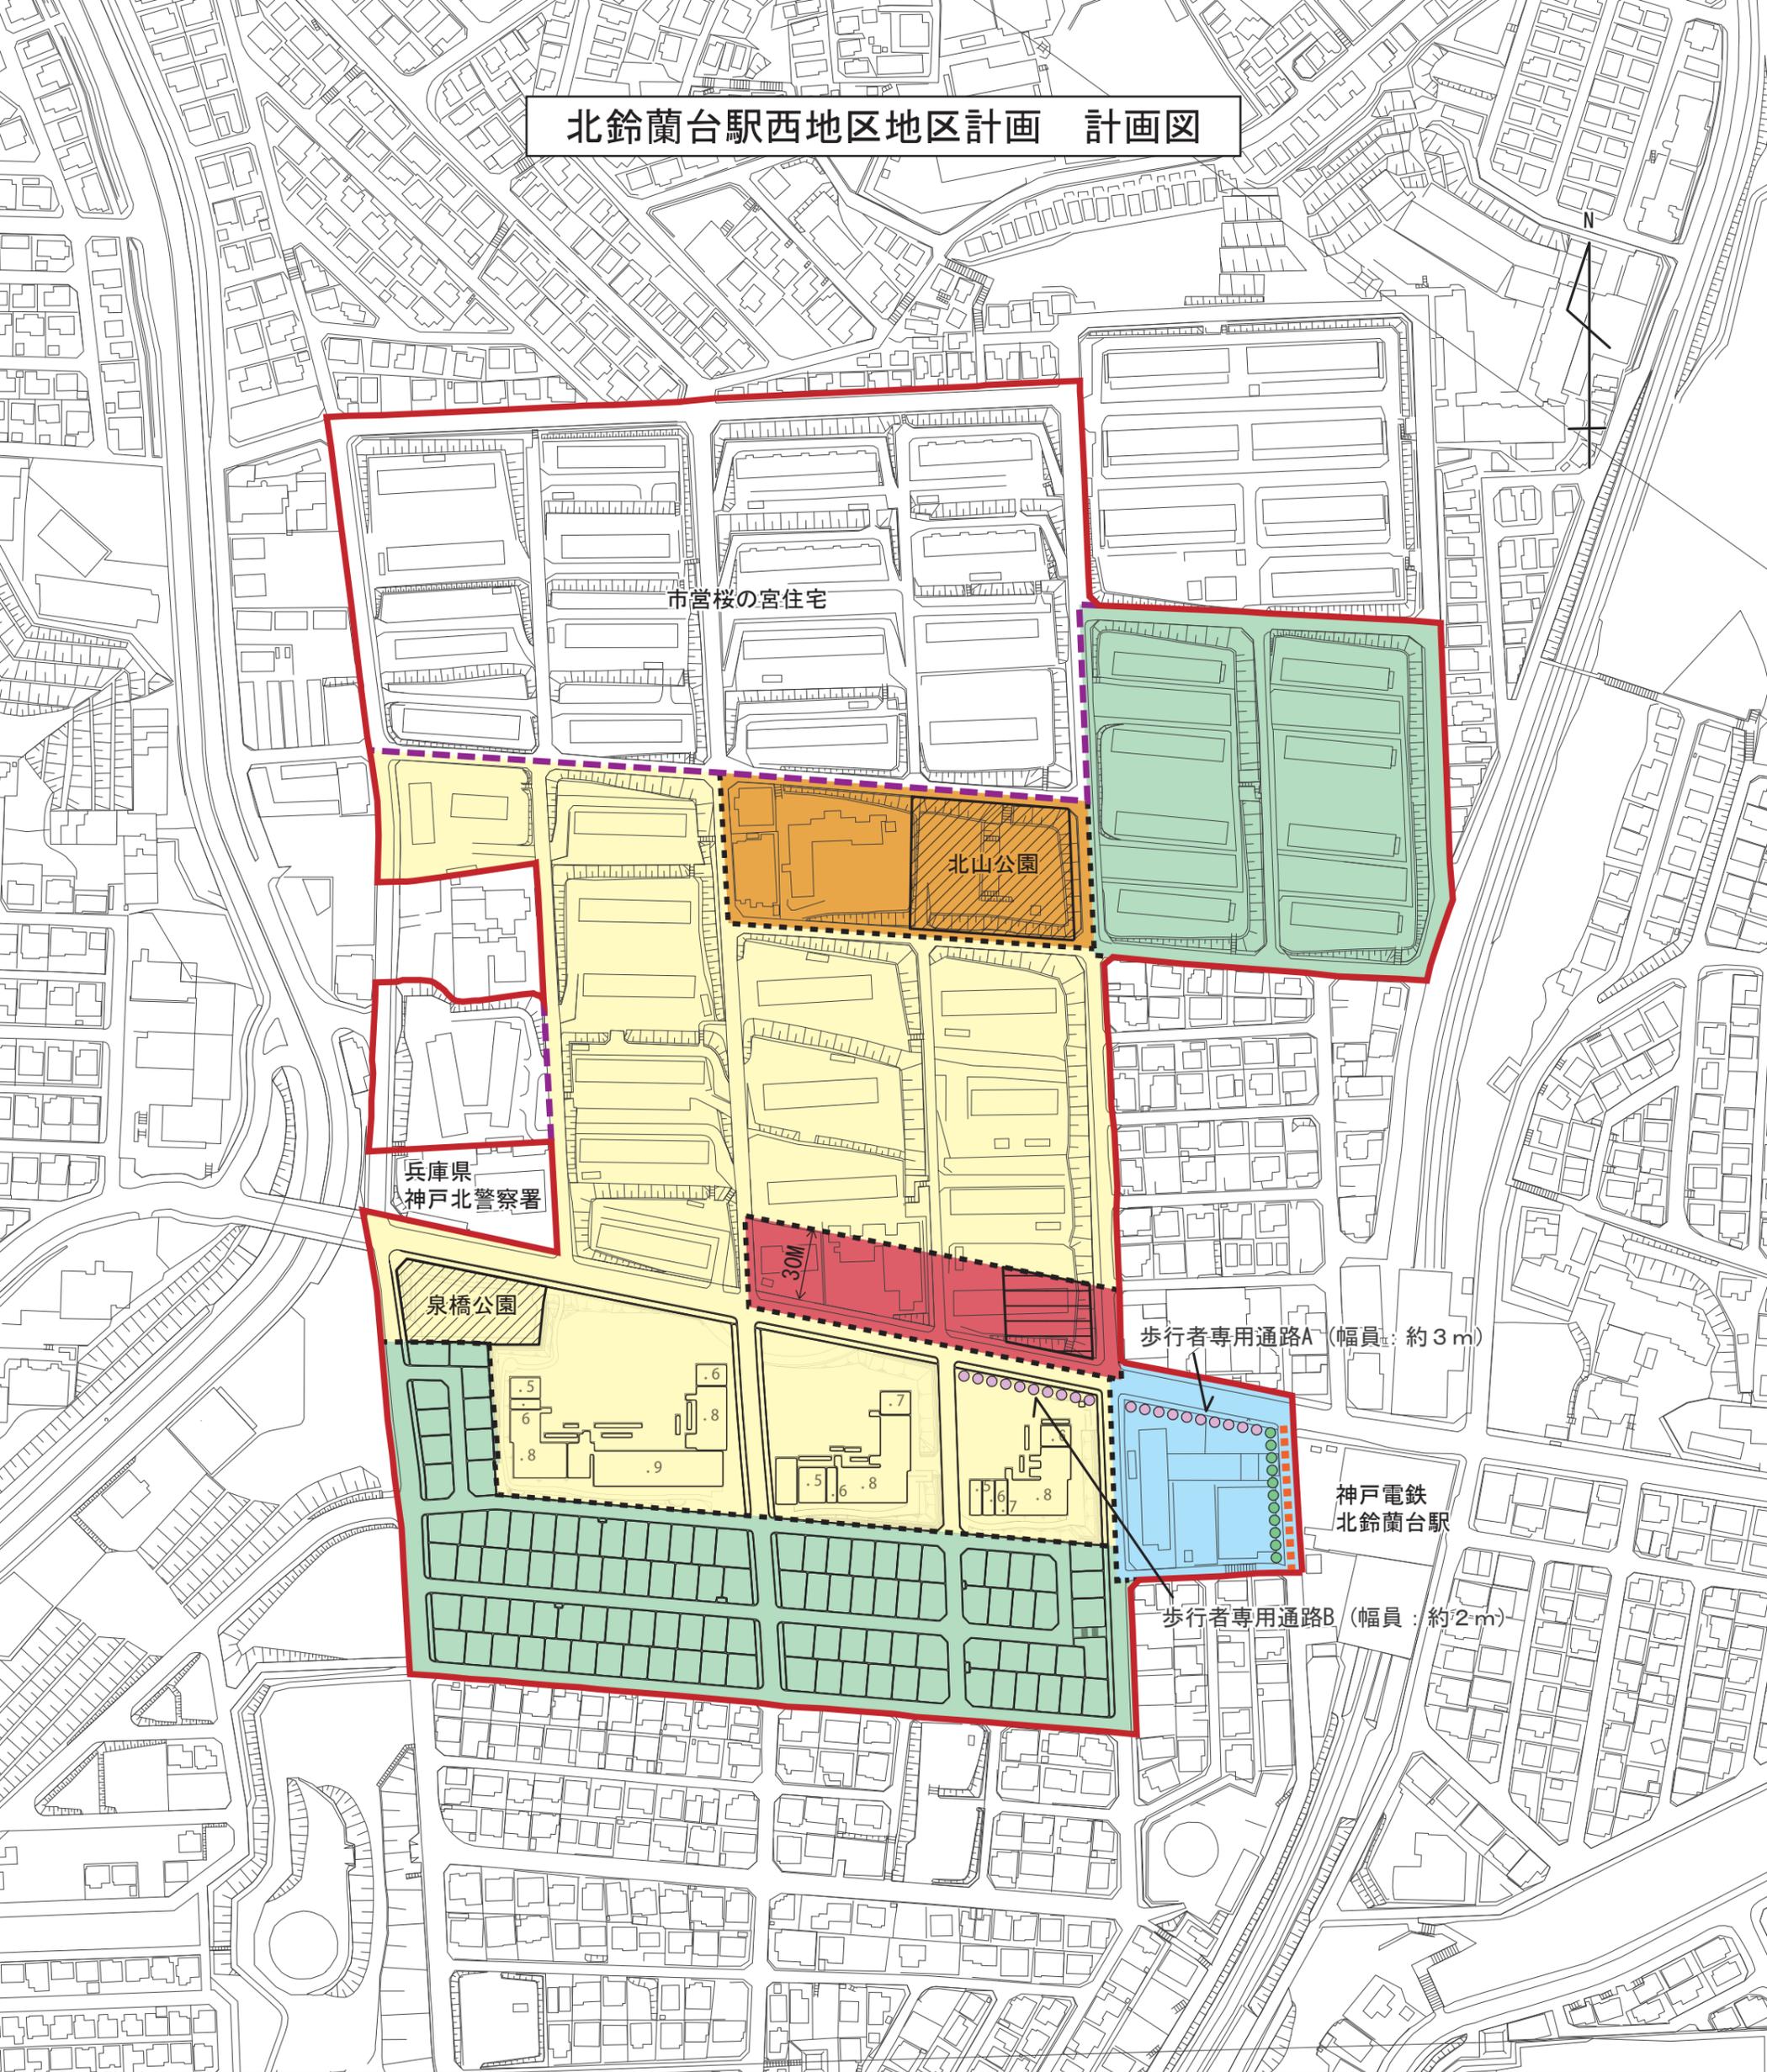

## 凡 例

【区域界】		【地区の細区分】		【地区施設】	
	地区計画の区域界		低層住宅地区		区画道路
	地区整備計画の区域界		中高層住宅地区		街区公園
	地区の細区分の境界線		駅前地区		広場
			沿道利用地区		歩行者専用通路
			生活支援地区		歩道状空地(約1.5m)