


垂水小学校

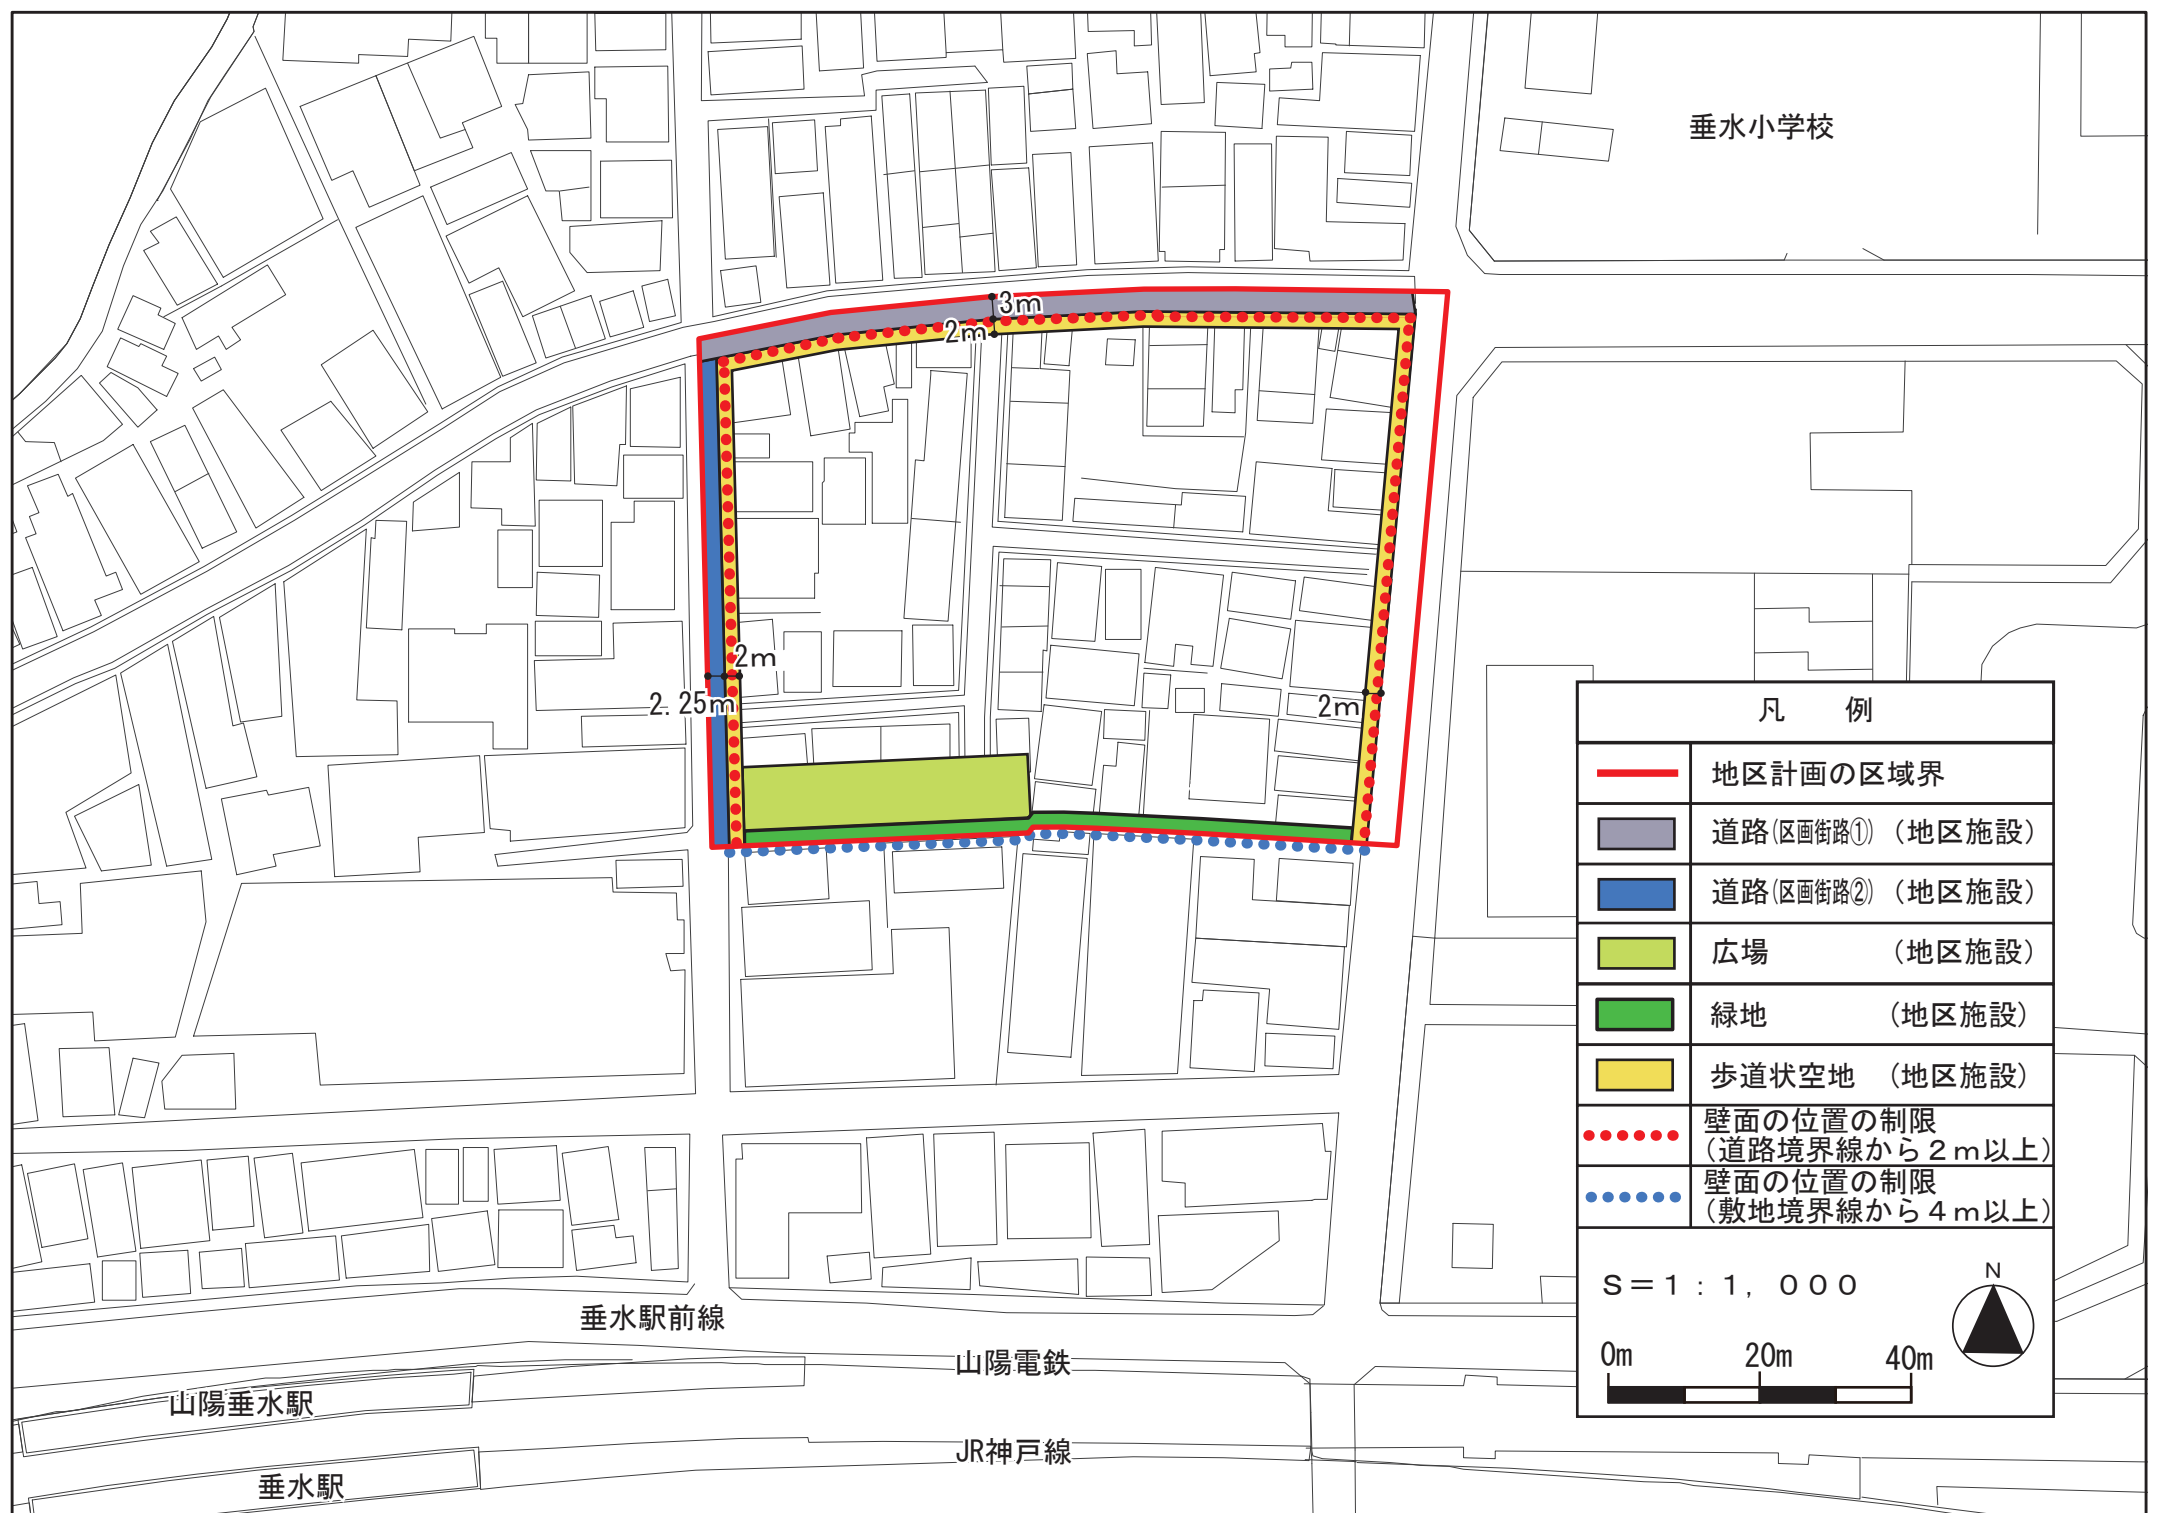

凡 例

	地区計画の区域界
	道路(区画街路①)(地区施設)
	道路(区画街路②)(地区施設)
	広場(地区施設)
	緑地(地区施設)
	歩道状空地(地区施設)
	壁面の位置の制限 (道路境界線から2m以上)
	壁面の位置の制限 (敷地境界線から4m以上)

S = 1 : 1, 0 0 0

