


第4号議案 神戸国際港都建設計画地区計画の決定 計画図
 (玉津・樫谷工業地区地区計画)

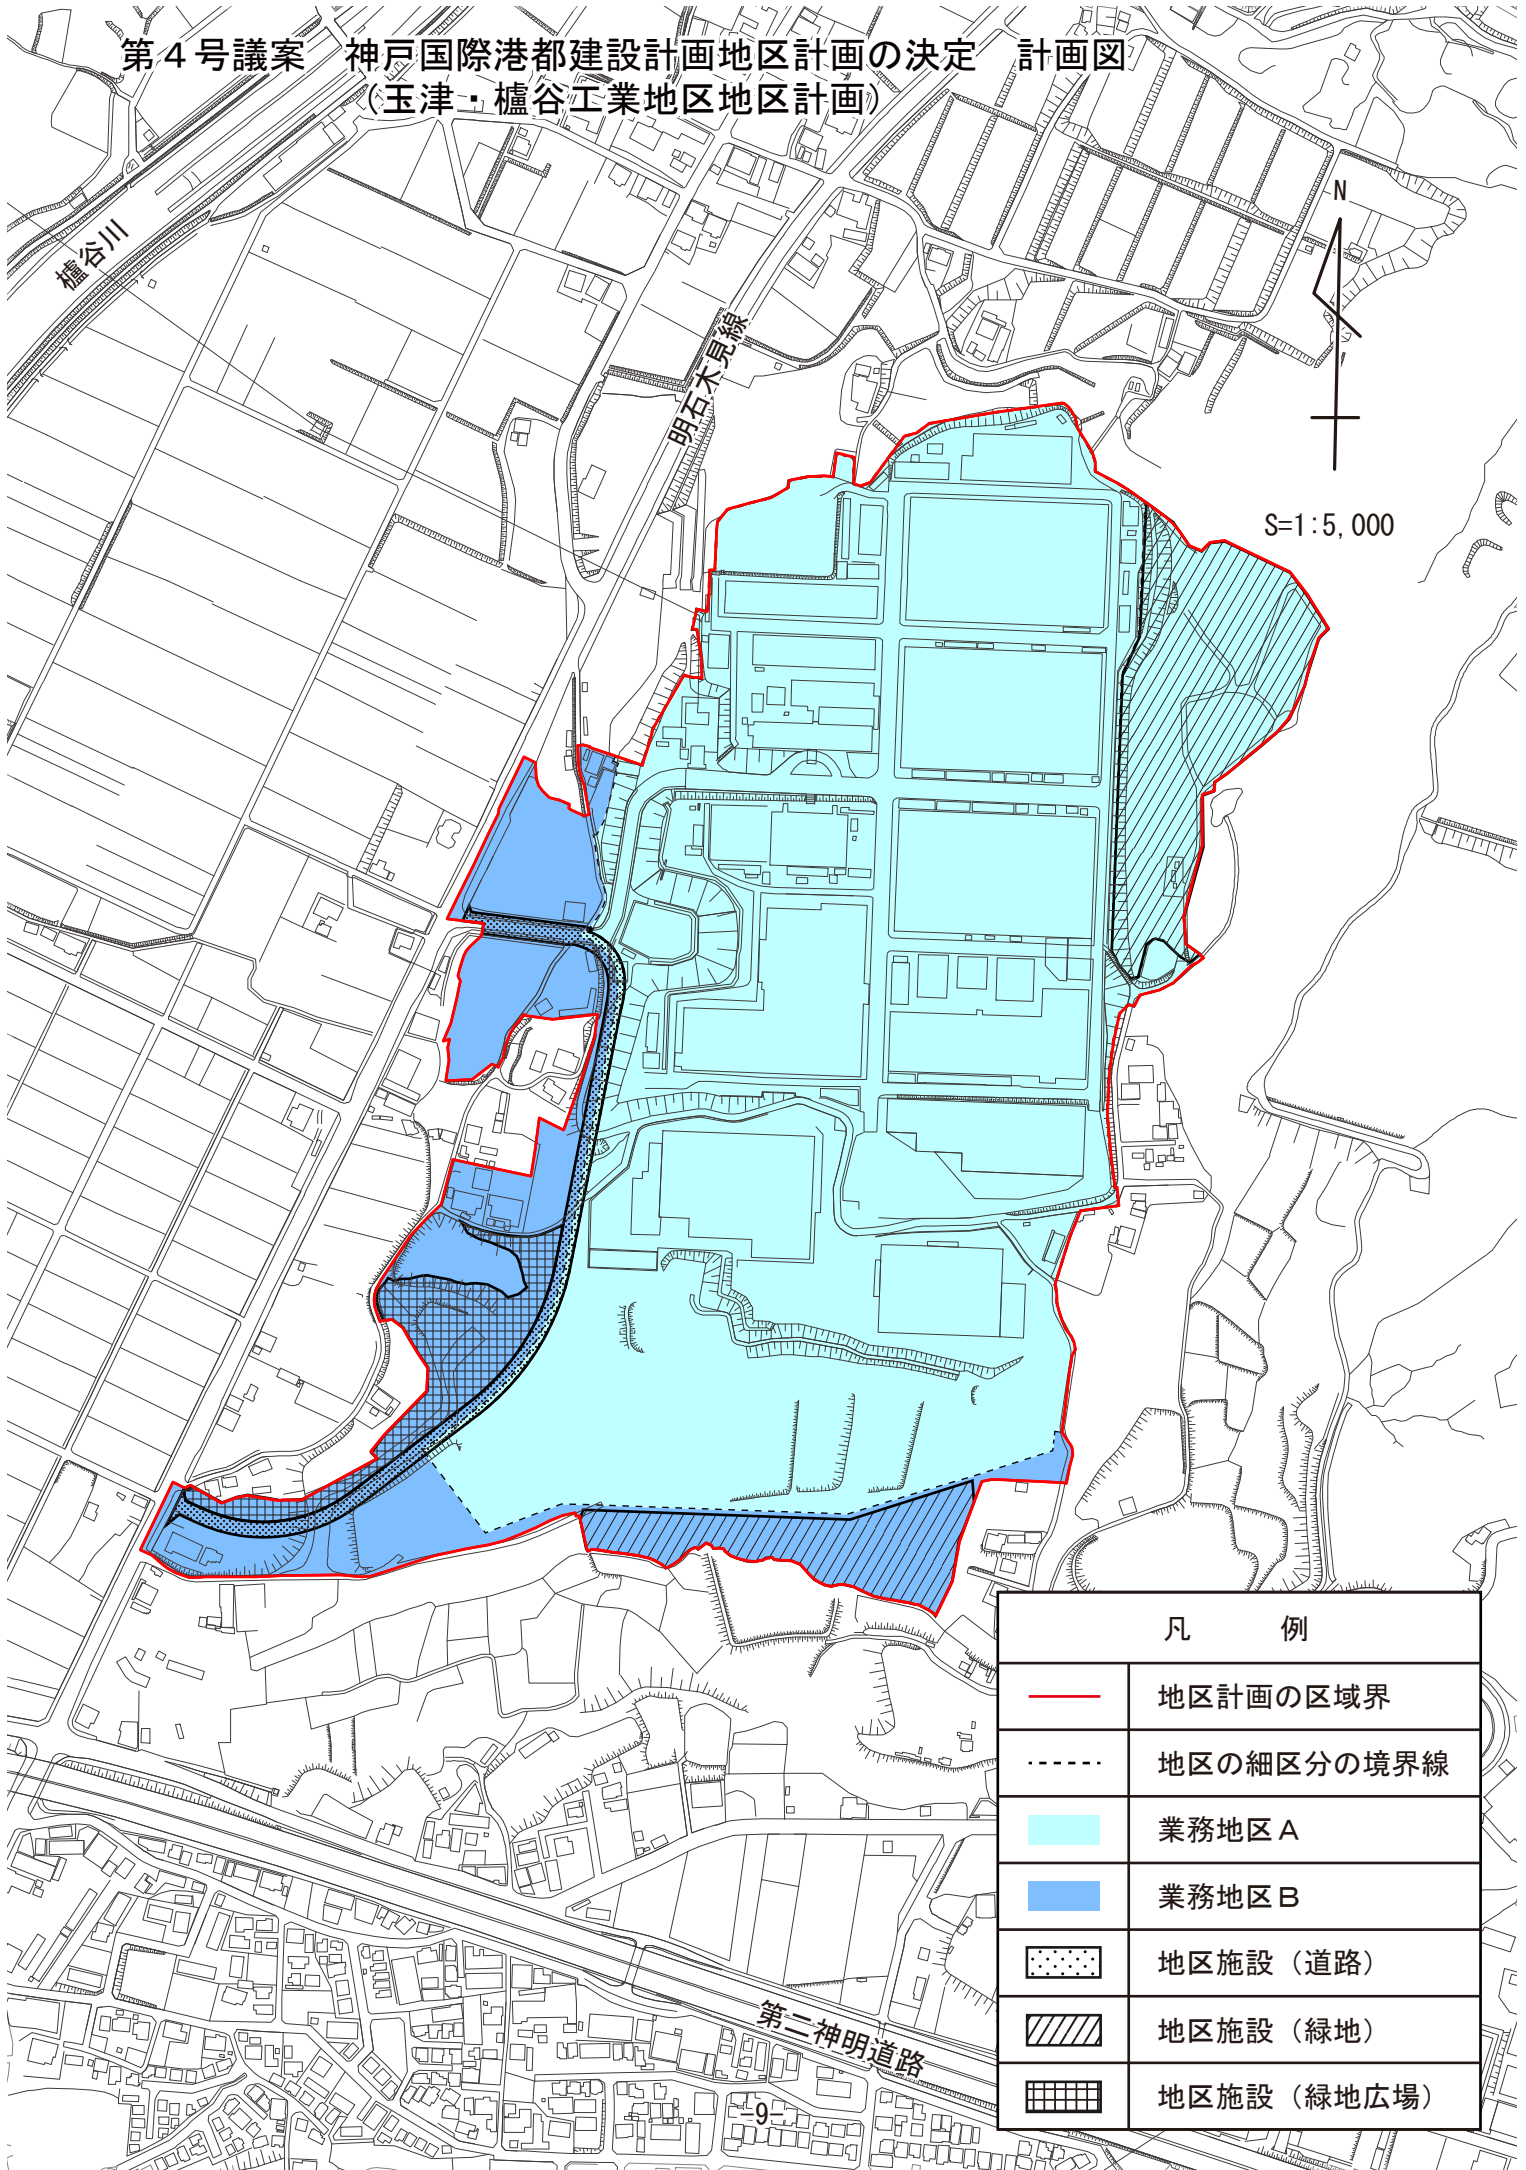

凡 例	
	地区計画の区域界
	地区の細区分の境界線
	業務地区A
	業務地区B
	地区施設 (道路)
	地区施設 (緑地)
	地区施設 (緑地広場)