


農業集落排水施設平面図

253  
81

253 92	253 91	252 100
253 82	253 81	252 90
253 72	253 71	

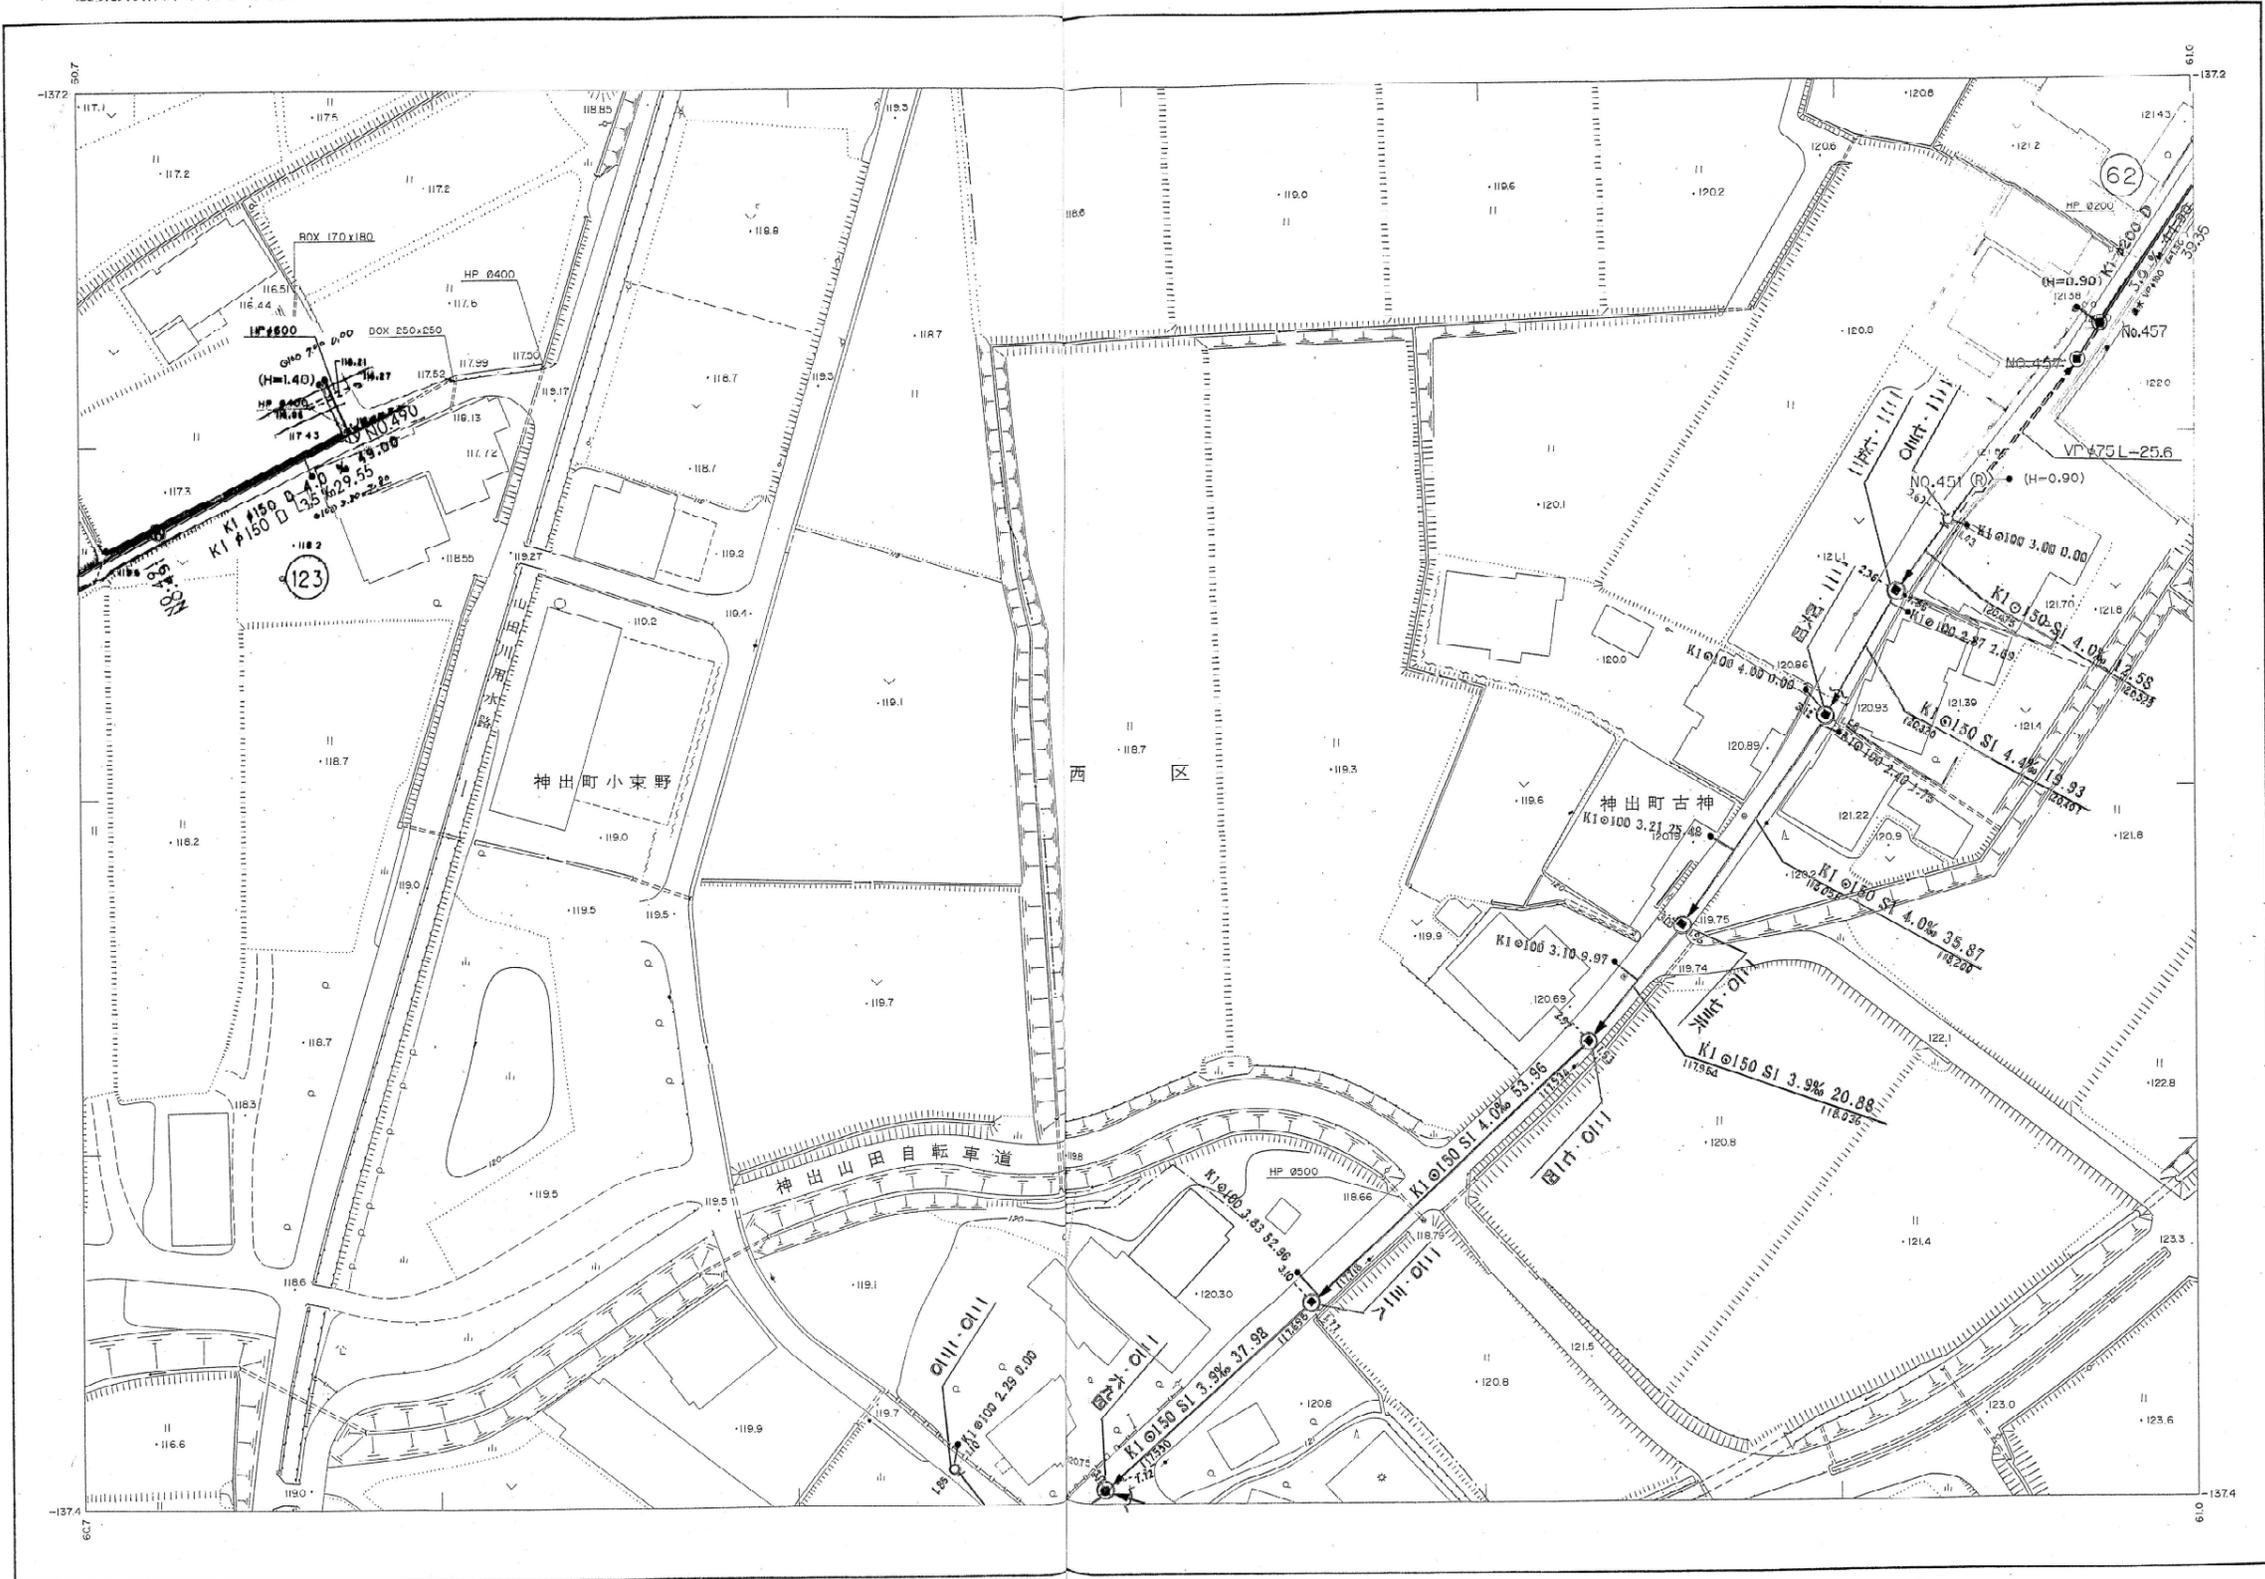

神戸市農政局

S=1/500

撮影 平成 7 年 4 月  
 測図 平成 7 年 6 月アビオマップAMH・ステレオプロッターA8  
 兵庫県土地改良事業団体連合会  
 株式会社パスコ

H.13 志石(2910) 253-81

33