


第11号議案 神戸国際港都建設計画臨港地区の変更（計画図）
 （神戸港臨港地区その1）



凡 例	
	既 決 定 の 区 域
	追 加 す る 区 域

第11号議案 神戸国際港都建設計画臨港地区の変更 計画図
 (神戸港臨港地区その2)

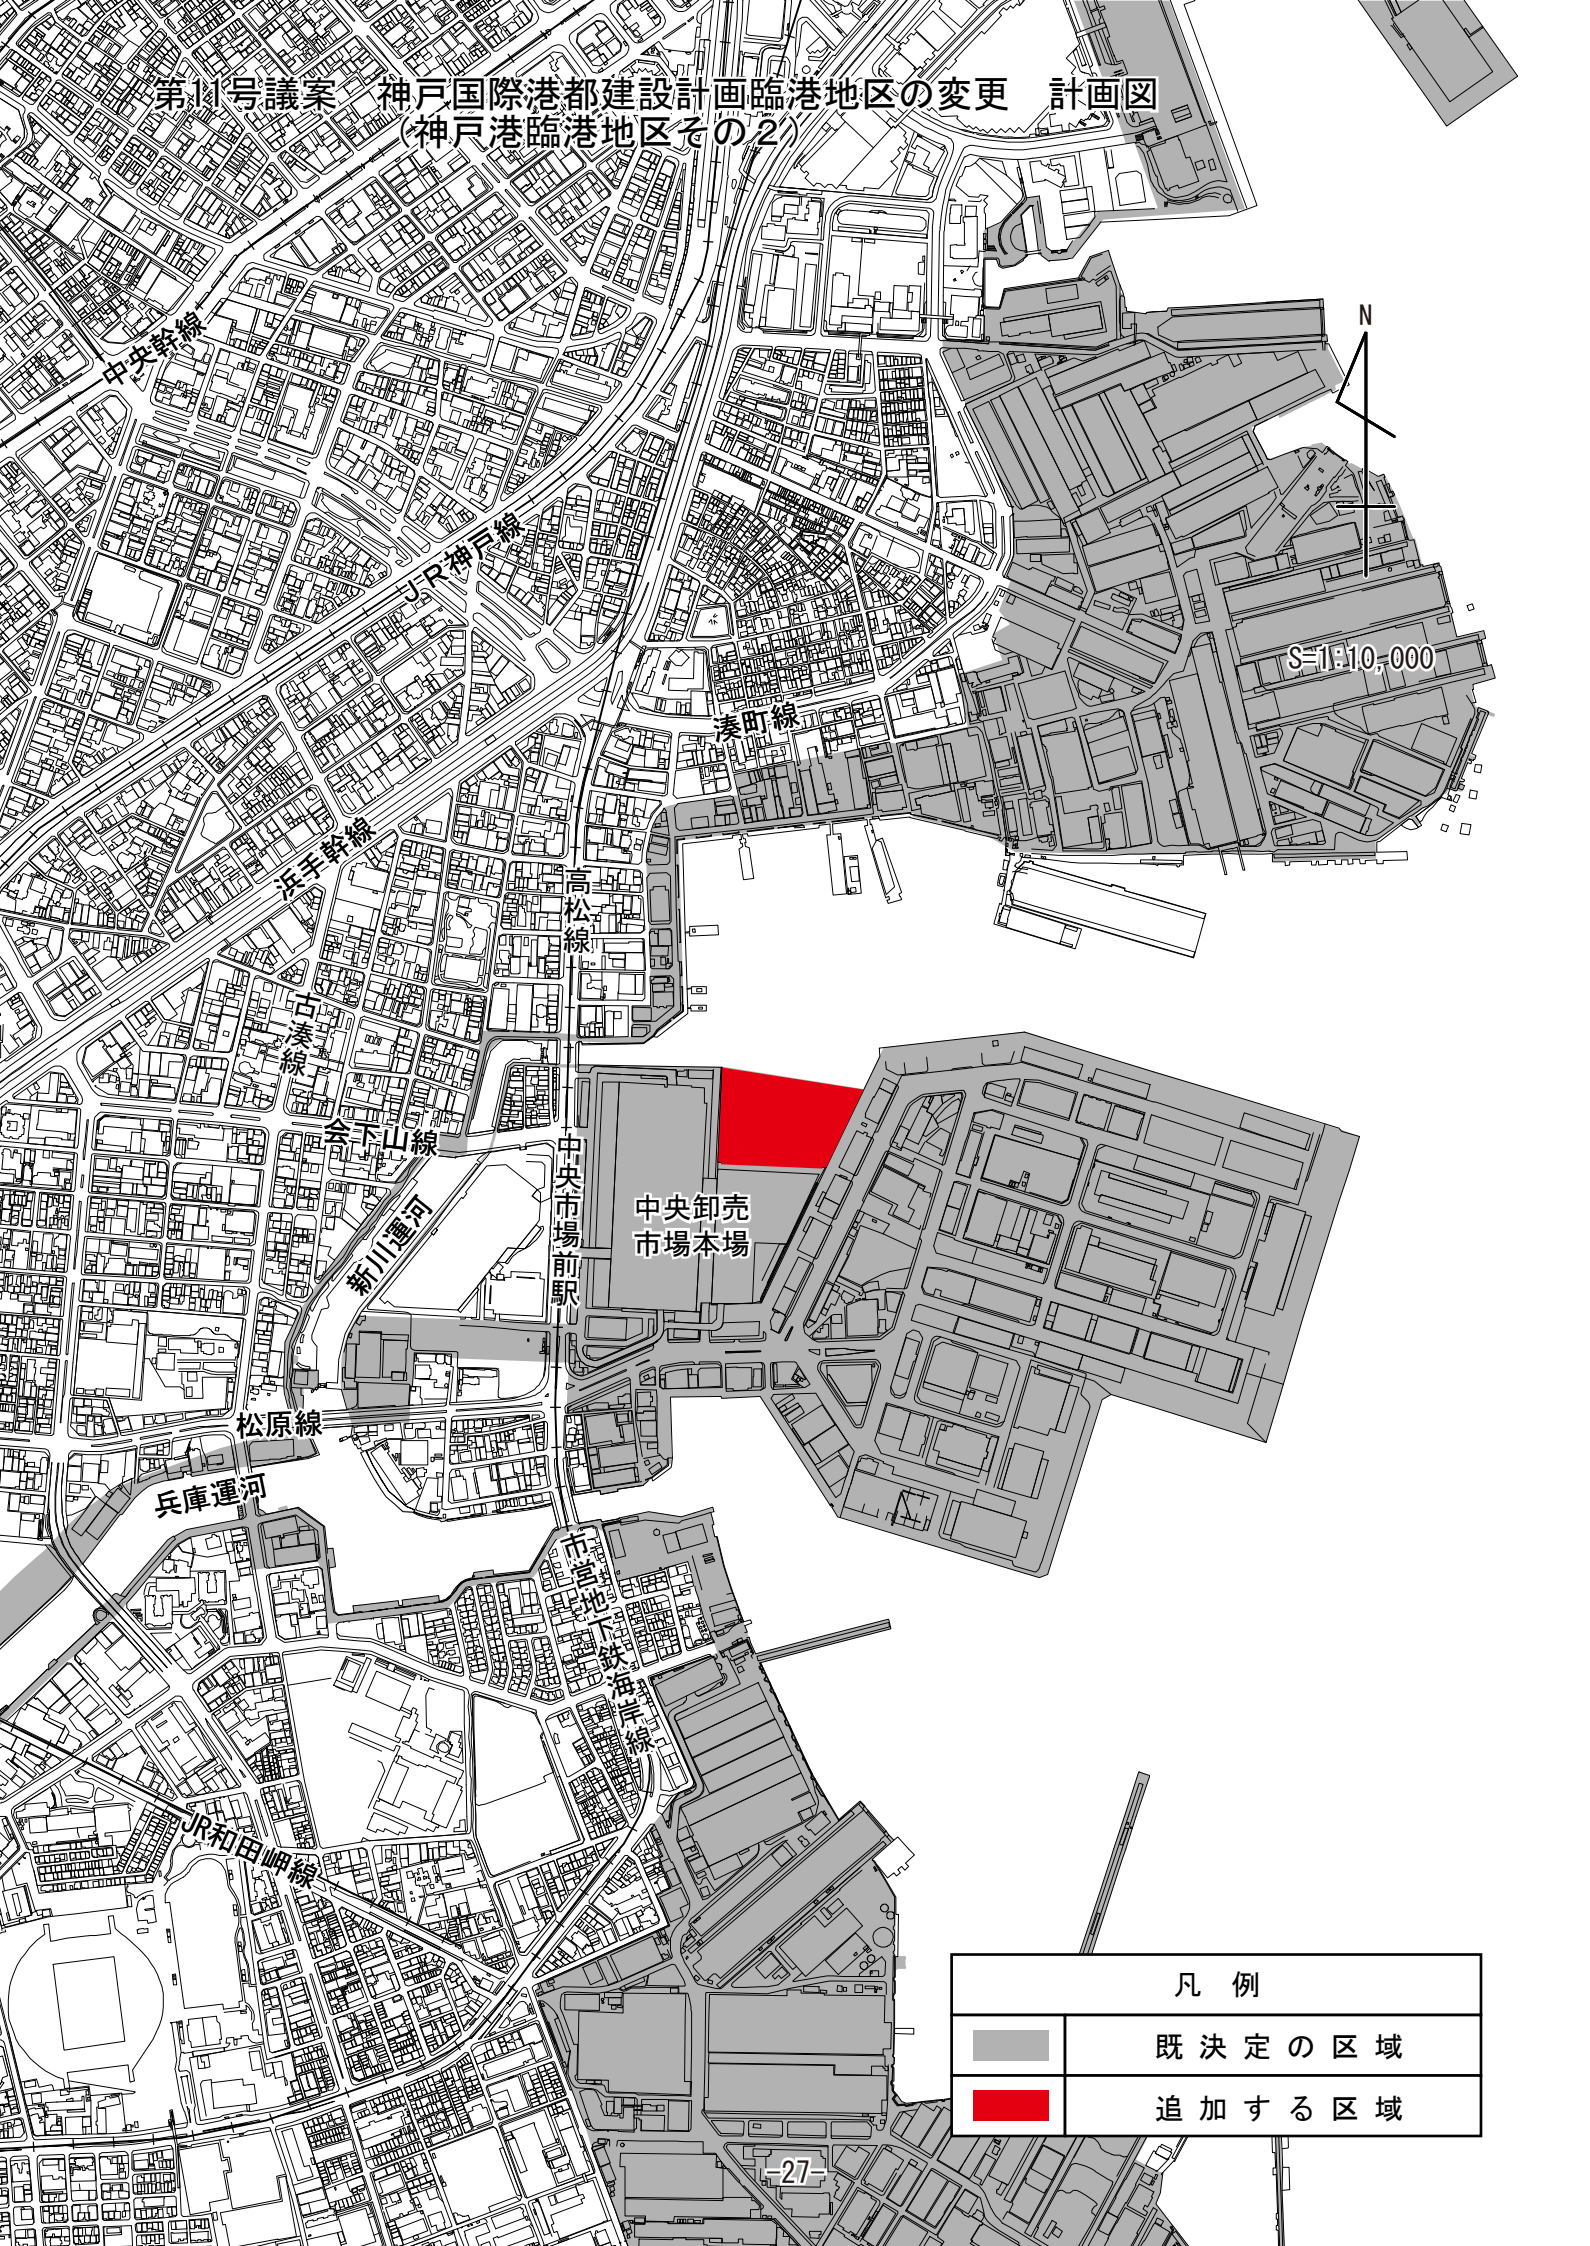

S=1:10,000

中央卸売
市場本場

凡 例	
	既 決 定 の 区 域
	追 加 す る 区 域