


第5号議案
第6号議案
第8号議案
第9号議案
諮問事項②

神戸国際港都建設計画区域区分の変更
神戸国際港都建設計画用途地域の変更
神戸国際港都建設計画高度地区の変更
神戸国際港都建設計画防火地域及び準防火地域の変更
神戸市都市空間向上計画（立地適正化計画）の変更

計画図
計画図
計画図
計画図
計画図

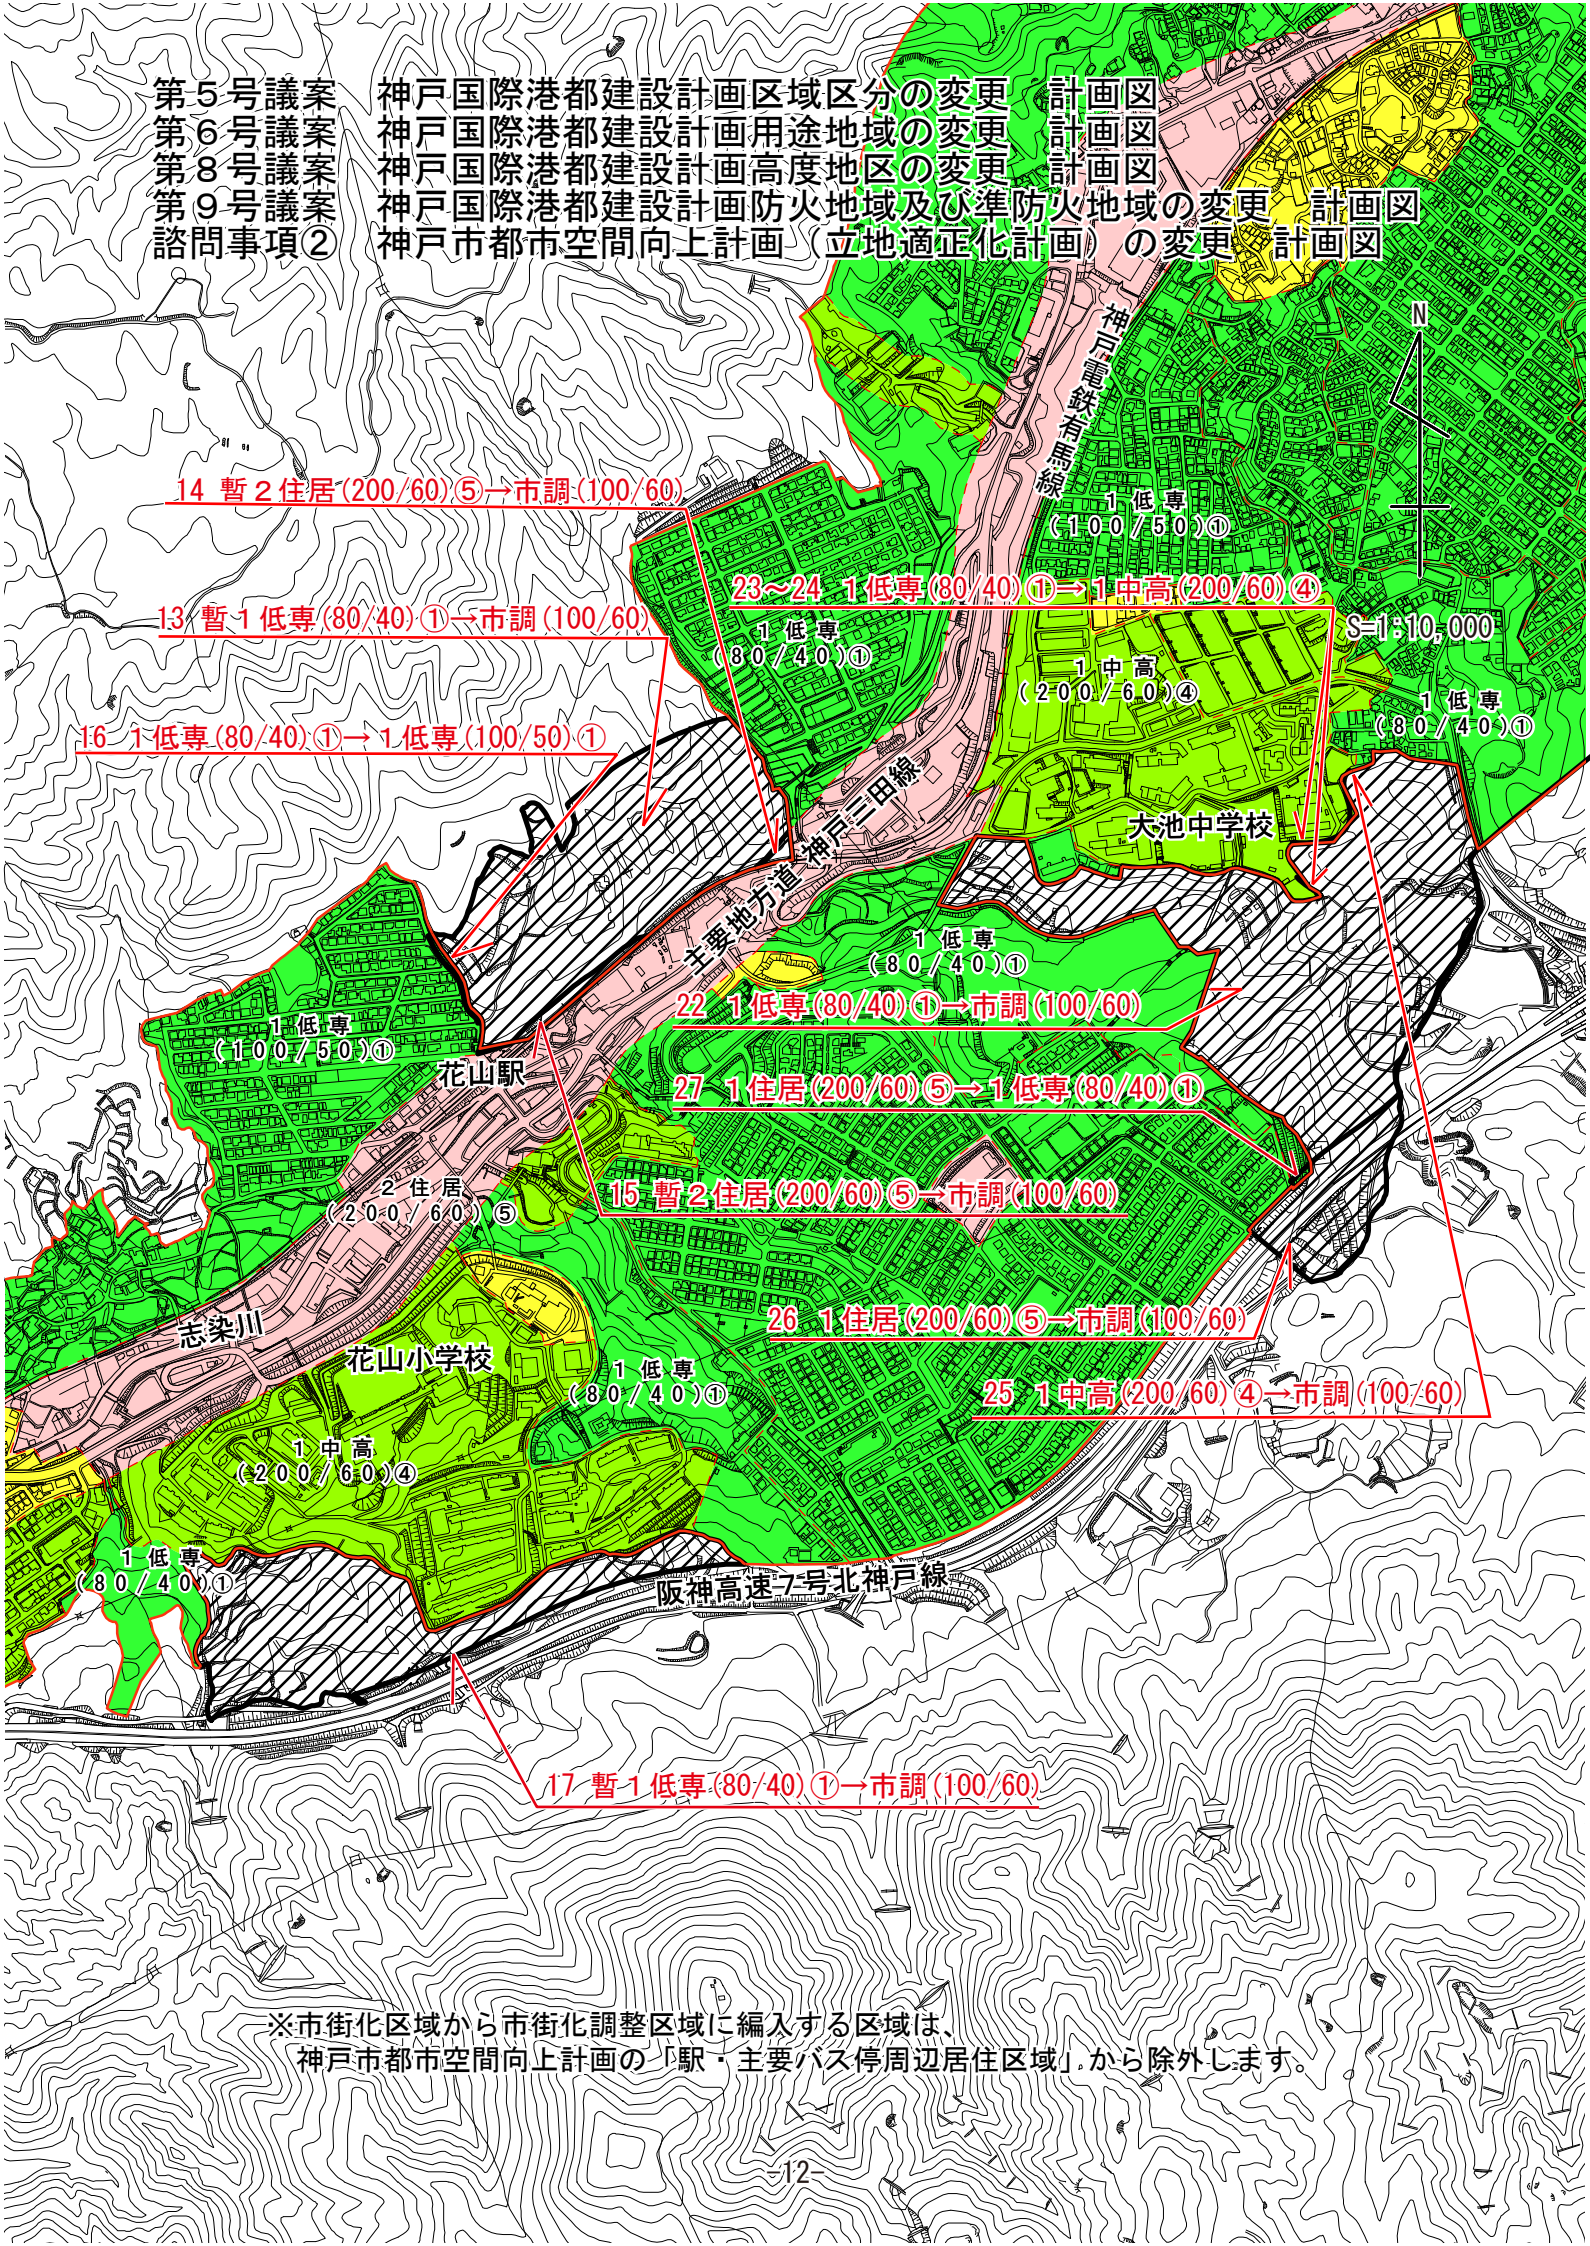

14 暫2住居(200/60)⑤→市調(100/60)

13 暫1低専(80/40)①→市調(100/60)

16 1低専(80/40)①→1低専(100/50)①

23~24 1低専(80/40)①→1中高(200/60)④

22 1低専(80/40)①→市調(100/60)

27 1住居(200/60)⑤→1低専(80/40)①

15 暫2住居(200/60)⑤→市調(100/60)

26 1住居(200/60)⑤→市調(100/60)

25 1中高(200/60)④→市調(100/60)

17 暫1低専(80/40)①→市調(100/60)

※市街化区域から市街化調整区域に編入する区域は、神戸市都市空間向上計画の「駅・主要バス停周辺居住区域」から除外します。