


第5号議案
第6号議案
第8号議案
第9号議案

神戸国際港都建設計画区域区分の変更
神戸国際港都建設計画用途地区の変更
神戸国際港都建設計画高度地区の変更
神戸国際港都建設計画防火地域及び準防火地域の変更

計画図
計画図
計画図
計画図

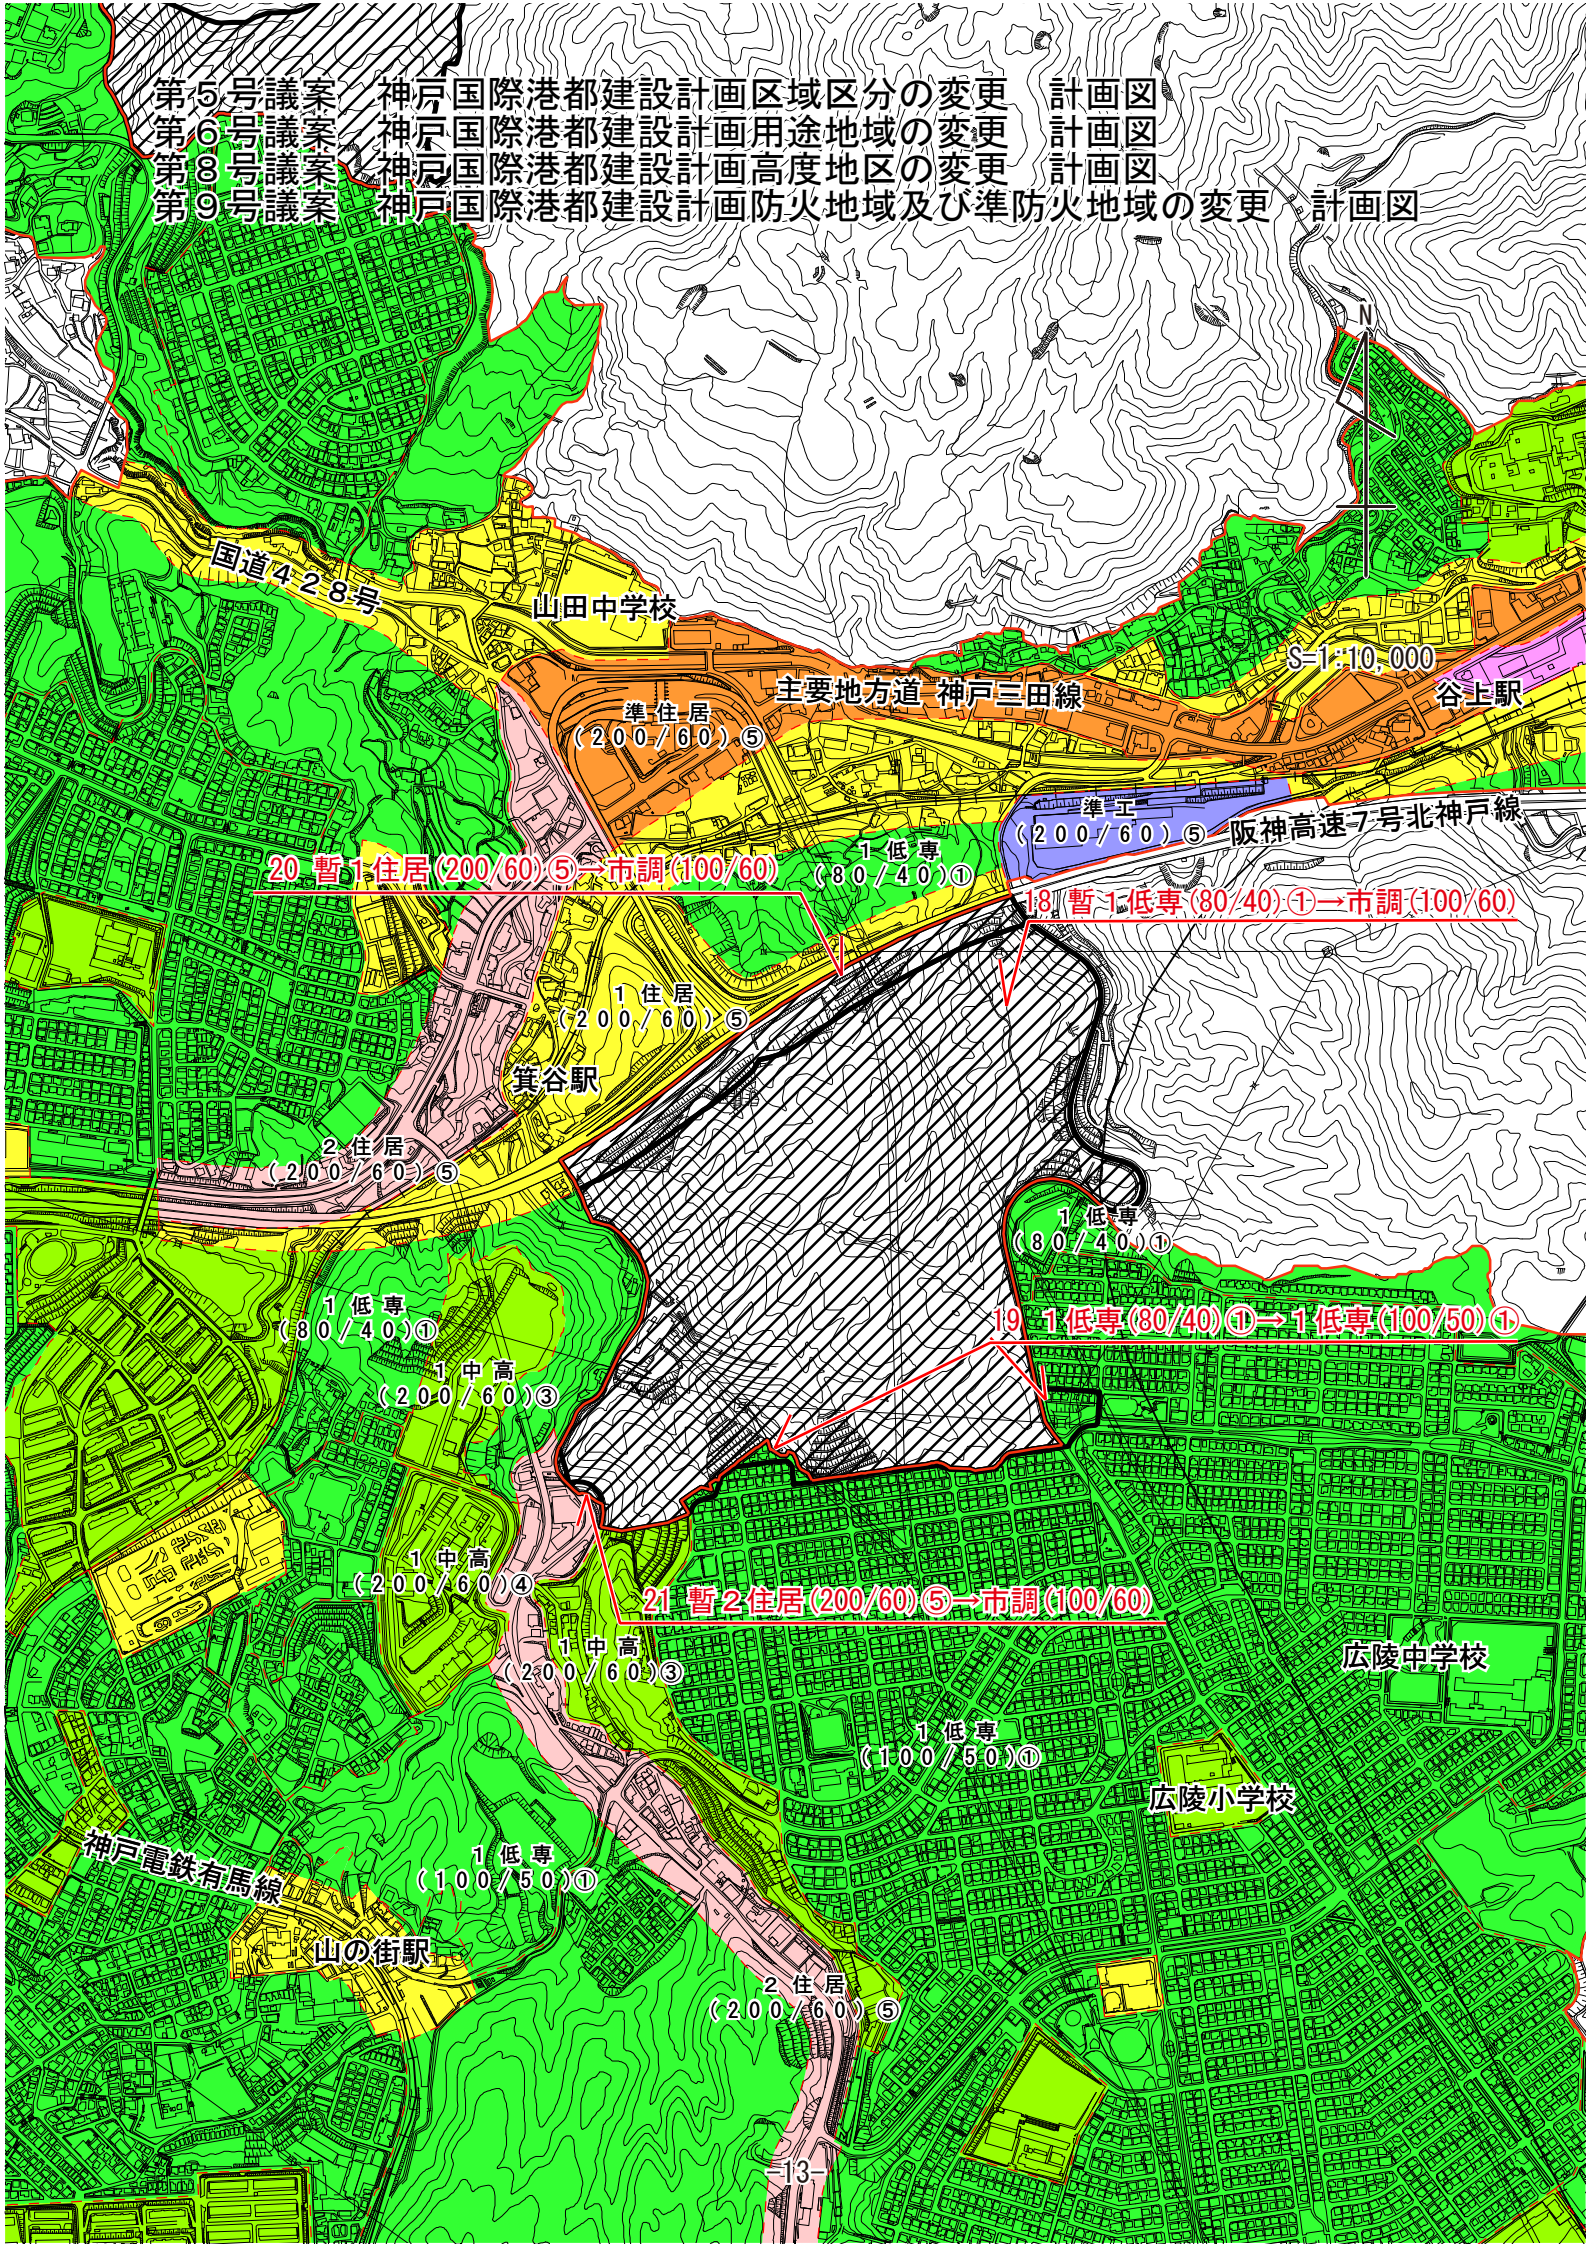

国道428号

山田中学校

主要地方道 神戸三田線

S=1:10,000

谷上駅

準住居 (200/60) ⑤

準工業 (200/60) ⑤

阪神高速7号北神戸線

20 暫1住居(200/60)⑤→市調(100/60)

1低専 (80/40) ①

18 暫1低専(80/40)①→市調(100/60)

1住居 (200/60) ⑤

箕谷駅

2住居 (200/60) ⑤

1低専 (80/40) ①

19 1低専(80/40)①→1低専(100/50)①

1低専 (80/40) ①

1中高 (200/60) ③

21 暫2住居(200/60)⑤→市調(100/60)

1中高 (200/60) ④

1中高 (200/60) ③

広陵中学校

1低専 (100/50) ①

広陵小学校

神戸電鉄有馬線

1低専 (100/50) ①

山の街駅

2住居 (200/60) ⑤