


第15号議案 神戸国際港都建設計画生産緑地地区の変更 計画図
(山田地区)

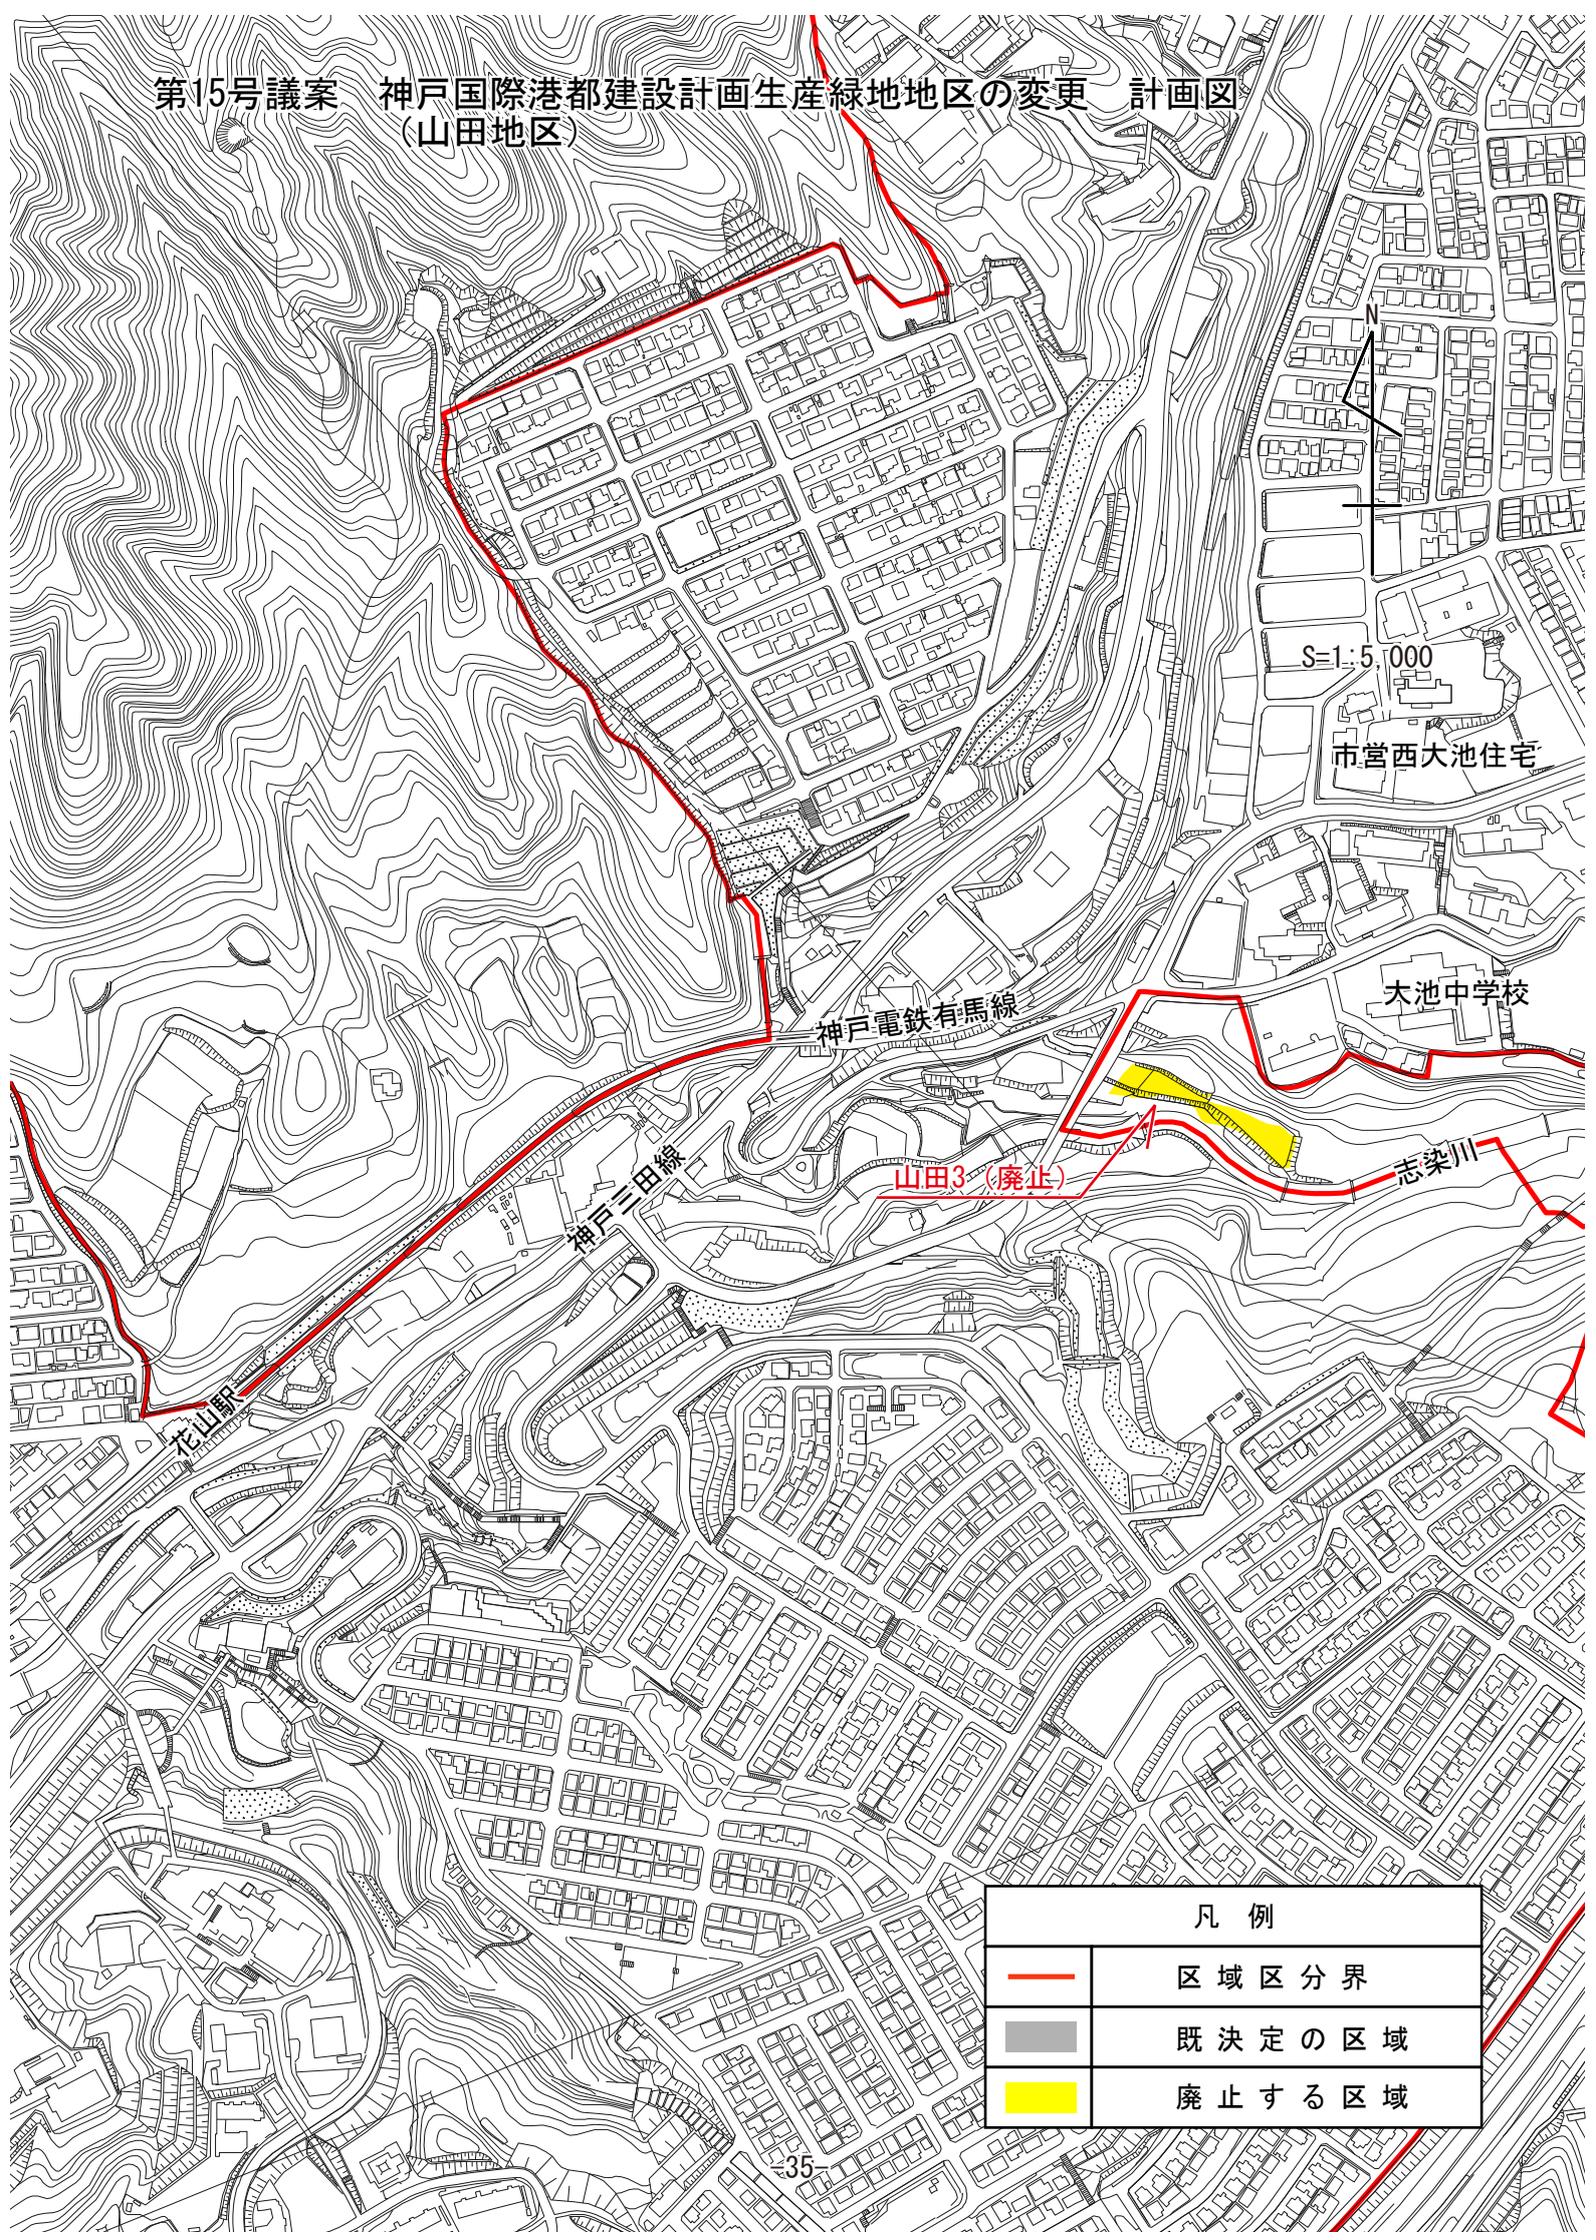

S=1:5,000

市営西大池住宅

大池中学校

神戸電鉄有馬線

神戸三田線

山田3 (廃止)

志染川

花山駅

凡例	
	区域区分界
	既決定の区域
	廃止する区域