


# C棟 電気室 [吹付けロックウール] 敷地境界

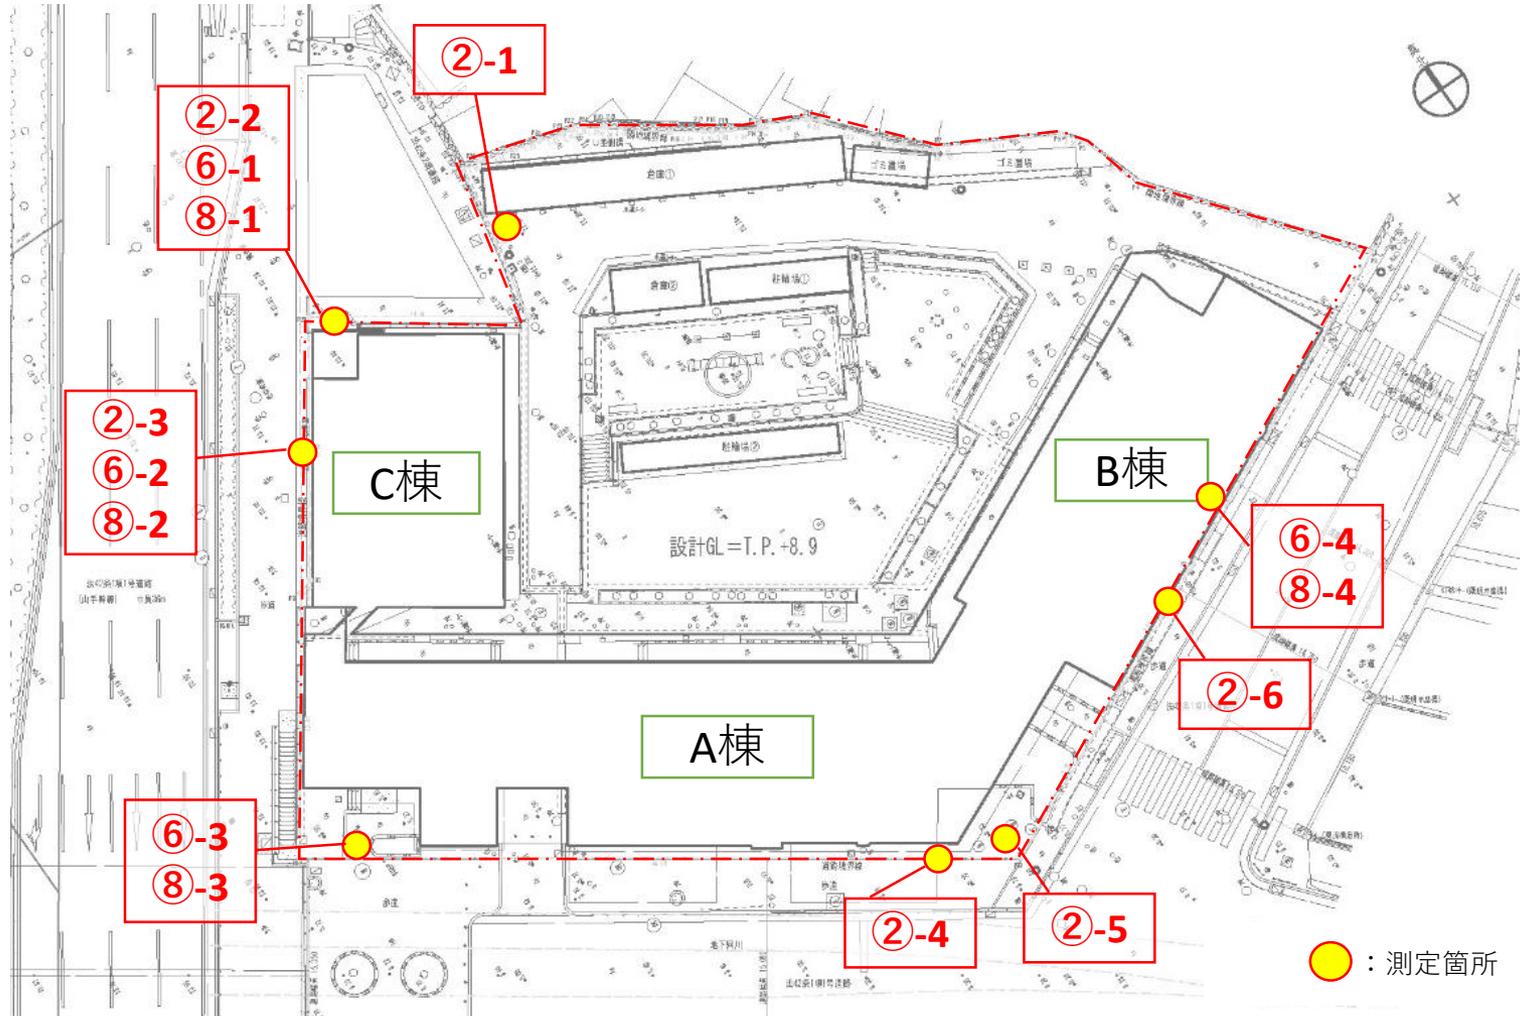

## C棟 電気室 [吹付けロックウール] 処理作業室内等

