


・表示内容は指定申請時のものであり、現況と相違している場合があります。  
 ・実際の幅員、延長が指定と異なる場合、復元等が必要となりますので、窓口でご相談下さい。  
 ・指定区域の一部が廃止済の場合がありますので、ご注意ください。

# 標準断面

S = 1/50

## 港島9号線 S = 1/50

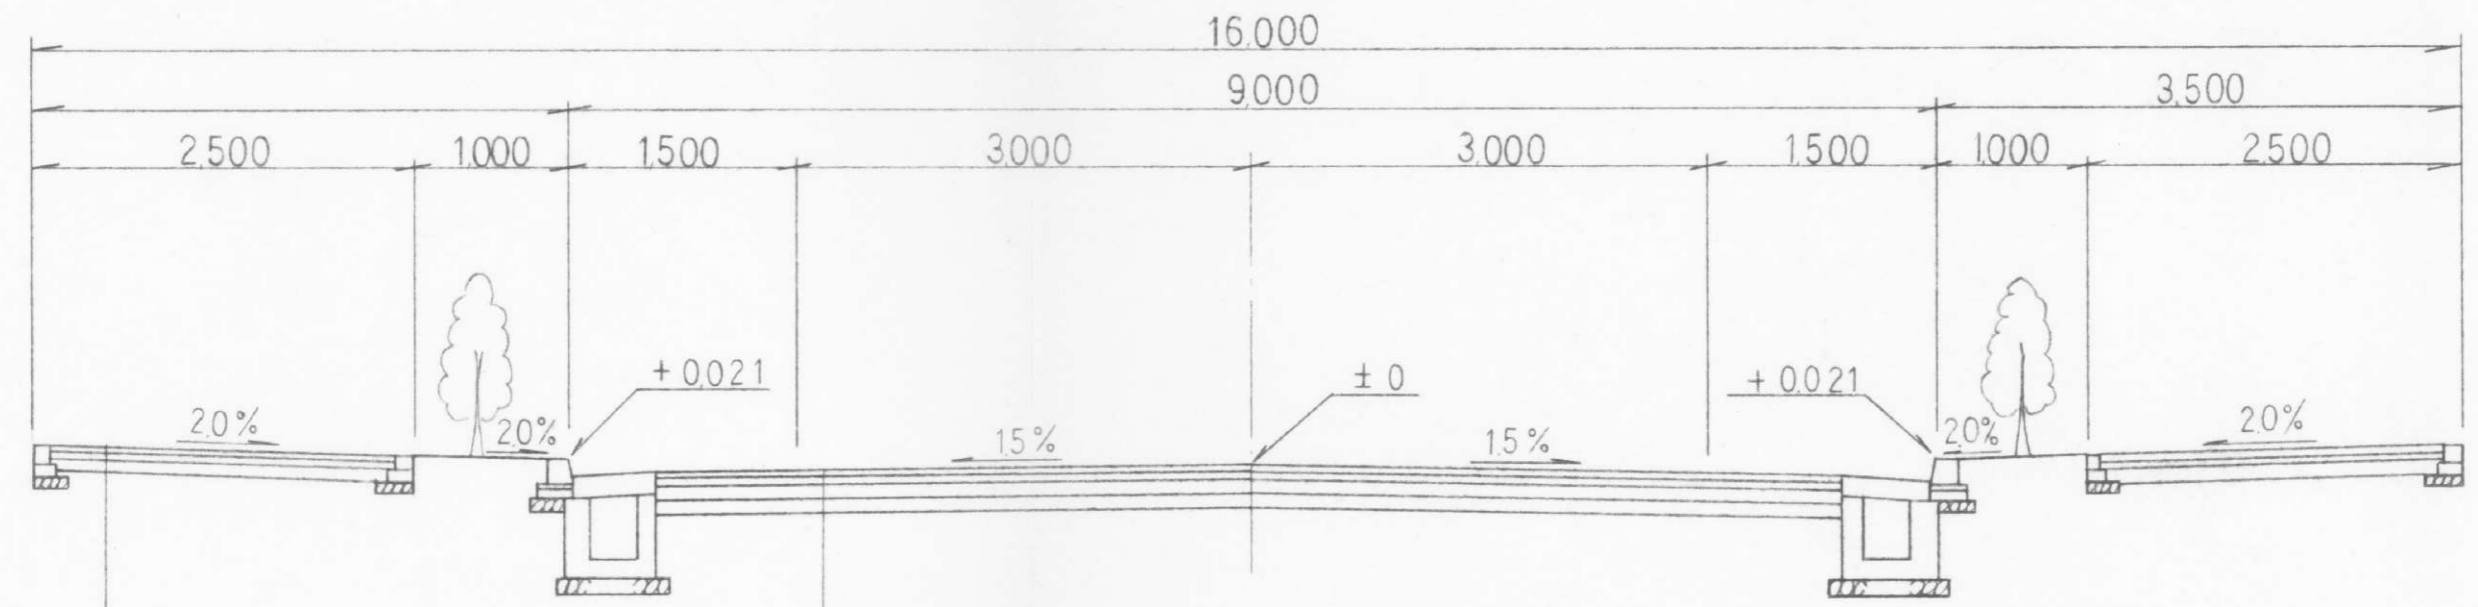

表層	組合せブロック	t= 8cm	表層	密粒アスコン	t= 5cm
砂層	砂	t= 3cm	基層	粗粒アスコン	t= 5cm
路盤	粒調碎石	t=10cm	上層路盤	水硬性粒調スラグ	t=10cm
			下層路盤	粒調スラグ	t=10cm

## 港島10号線 S = 1/50

・表示内容は指定申請時のものであり、現況と相違している場合があります。  
 ・実際の幅員、延長が指定と異なる場合、復元等が必要となりますので、窓口でご相談下さい。  
 ・指定区域の一部が廃止済の場合がありますので、ご注意ください。

