



・表示内容は指定申請時のものであり、現況と相違している場合があります。
 ・実際の幅員、延長が指定と異なる場合、復元等が必要となりますので、窓口でご相談下さい。
 ・指定区域の一部が廃止済の場合がありますので、ご注意ください。

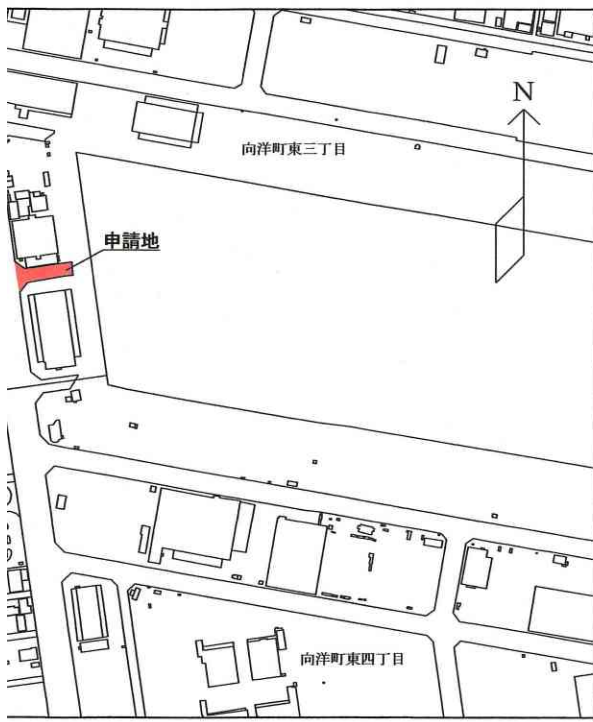


字限図

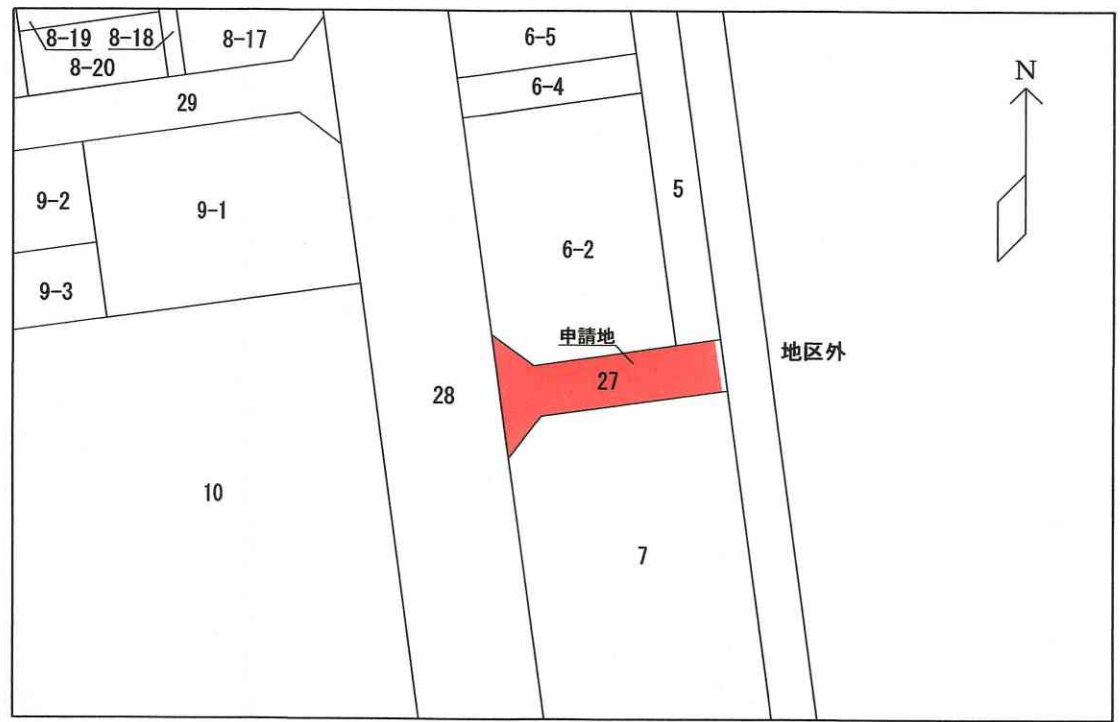

神戸地方法務局にて転写
 令和4年11月14日

道路図 (平面図) (S=1:500)

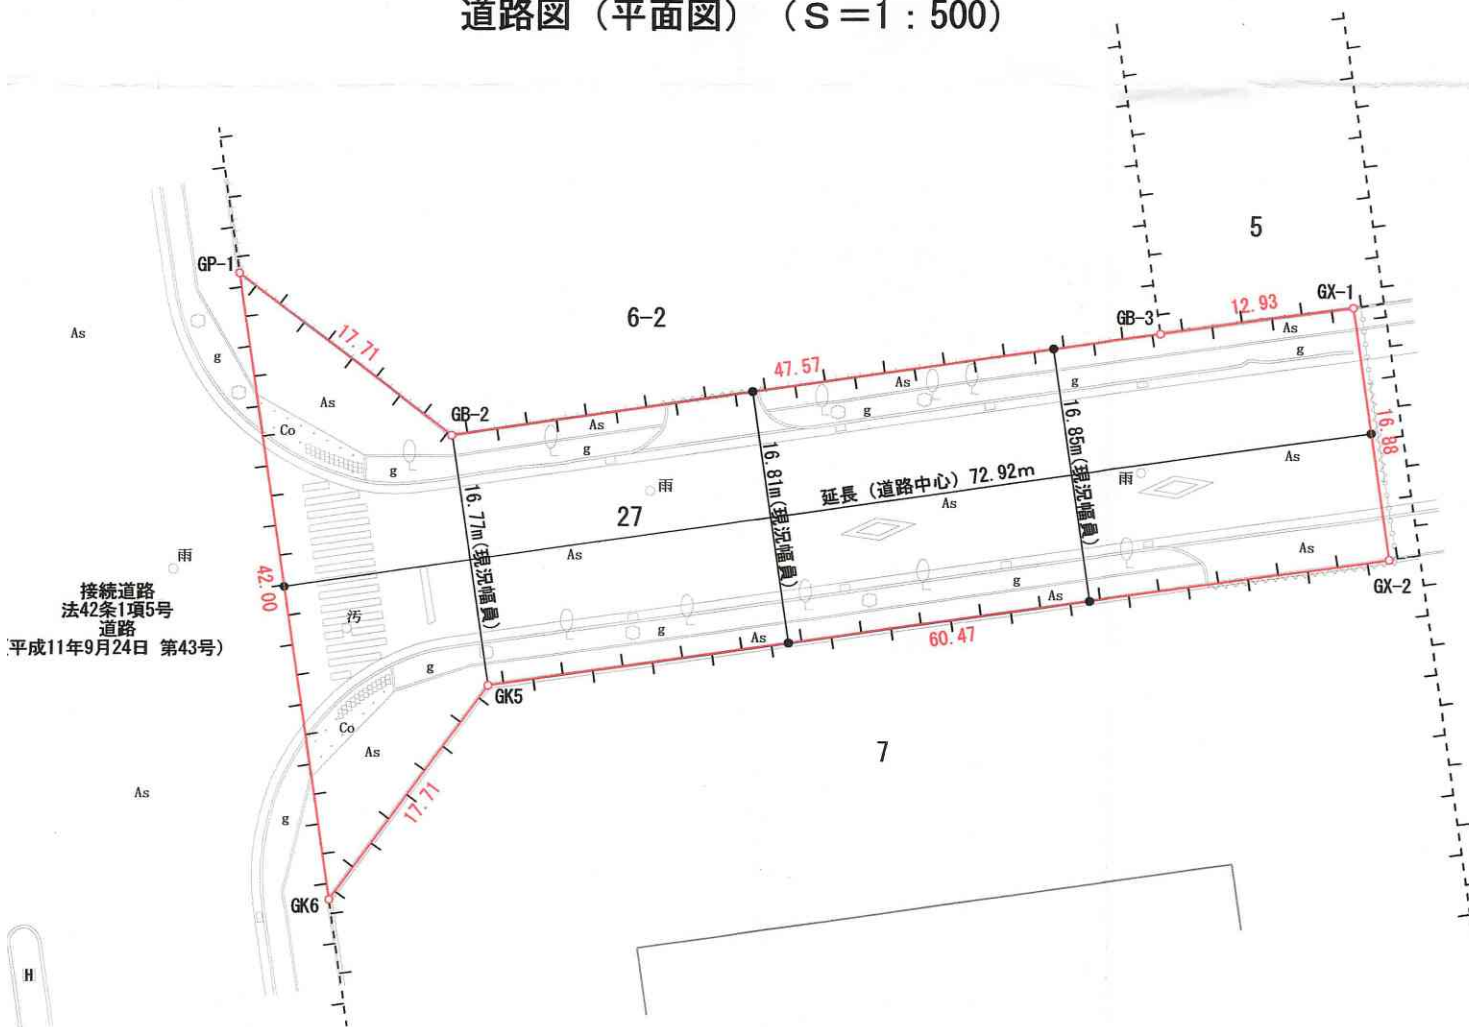

座標求積表

任意座標

地番	向洋町東三丁目27番の内			
測点	Xn	Yn	(Xn+1 - Xn-1)Yn	距離
GK6	-144833.002	86506.598	-2365609.428908	17.71
GK5	-144818.770	86517.140	1969303.140680	60.47
GX-2	-144810.240	86577.015	2185636.743675	16.88
GX-1	-144793.525	86574.620	1287364.599400	12.93
GB-3	-144795.370	86561.814	-748067.196588	47.57
GB-2	-144802.167	86514.731	341387.128526	17.71
GP-1	-144791.424	86500.650	-2667247.542750	42.00
		倍面積	2767.444035	
		面積	1383.7220175	
		地積	1383.72	m ²

・表示内容は指定申請時のものであり、現況と相違している場合があります。
 ・実際の幅員、延長が指定と異なる場合、復元等が必要となりますので、窓口でご相談下さい。
 ・指定区域の一部が廃止済の場合がありますので、ご注意ください。