


第1号議案 神戸国際港都建設計画特定防災街区整備地区の決定 位置図
(下三条町北地区)

第2号議案 神戸国際港都建設計画防災街区整備事業の決定 位置図
(下三条町北地区防災街区整備事業)

第3号議案 神戸国際港都建設計画公園の変更 位置図

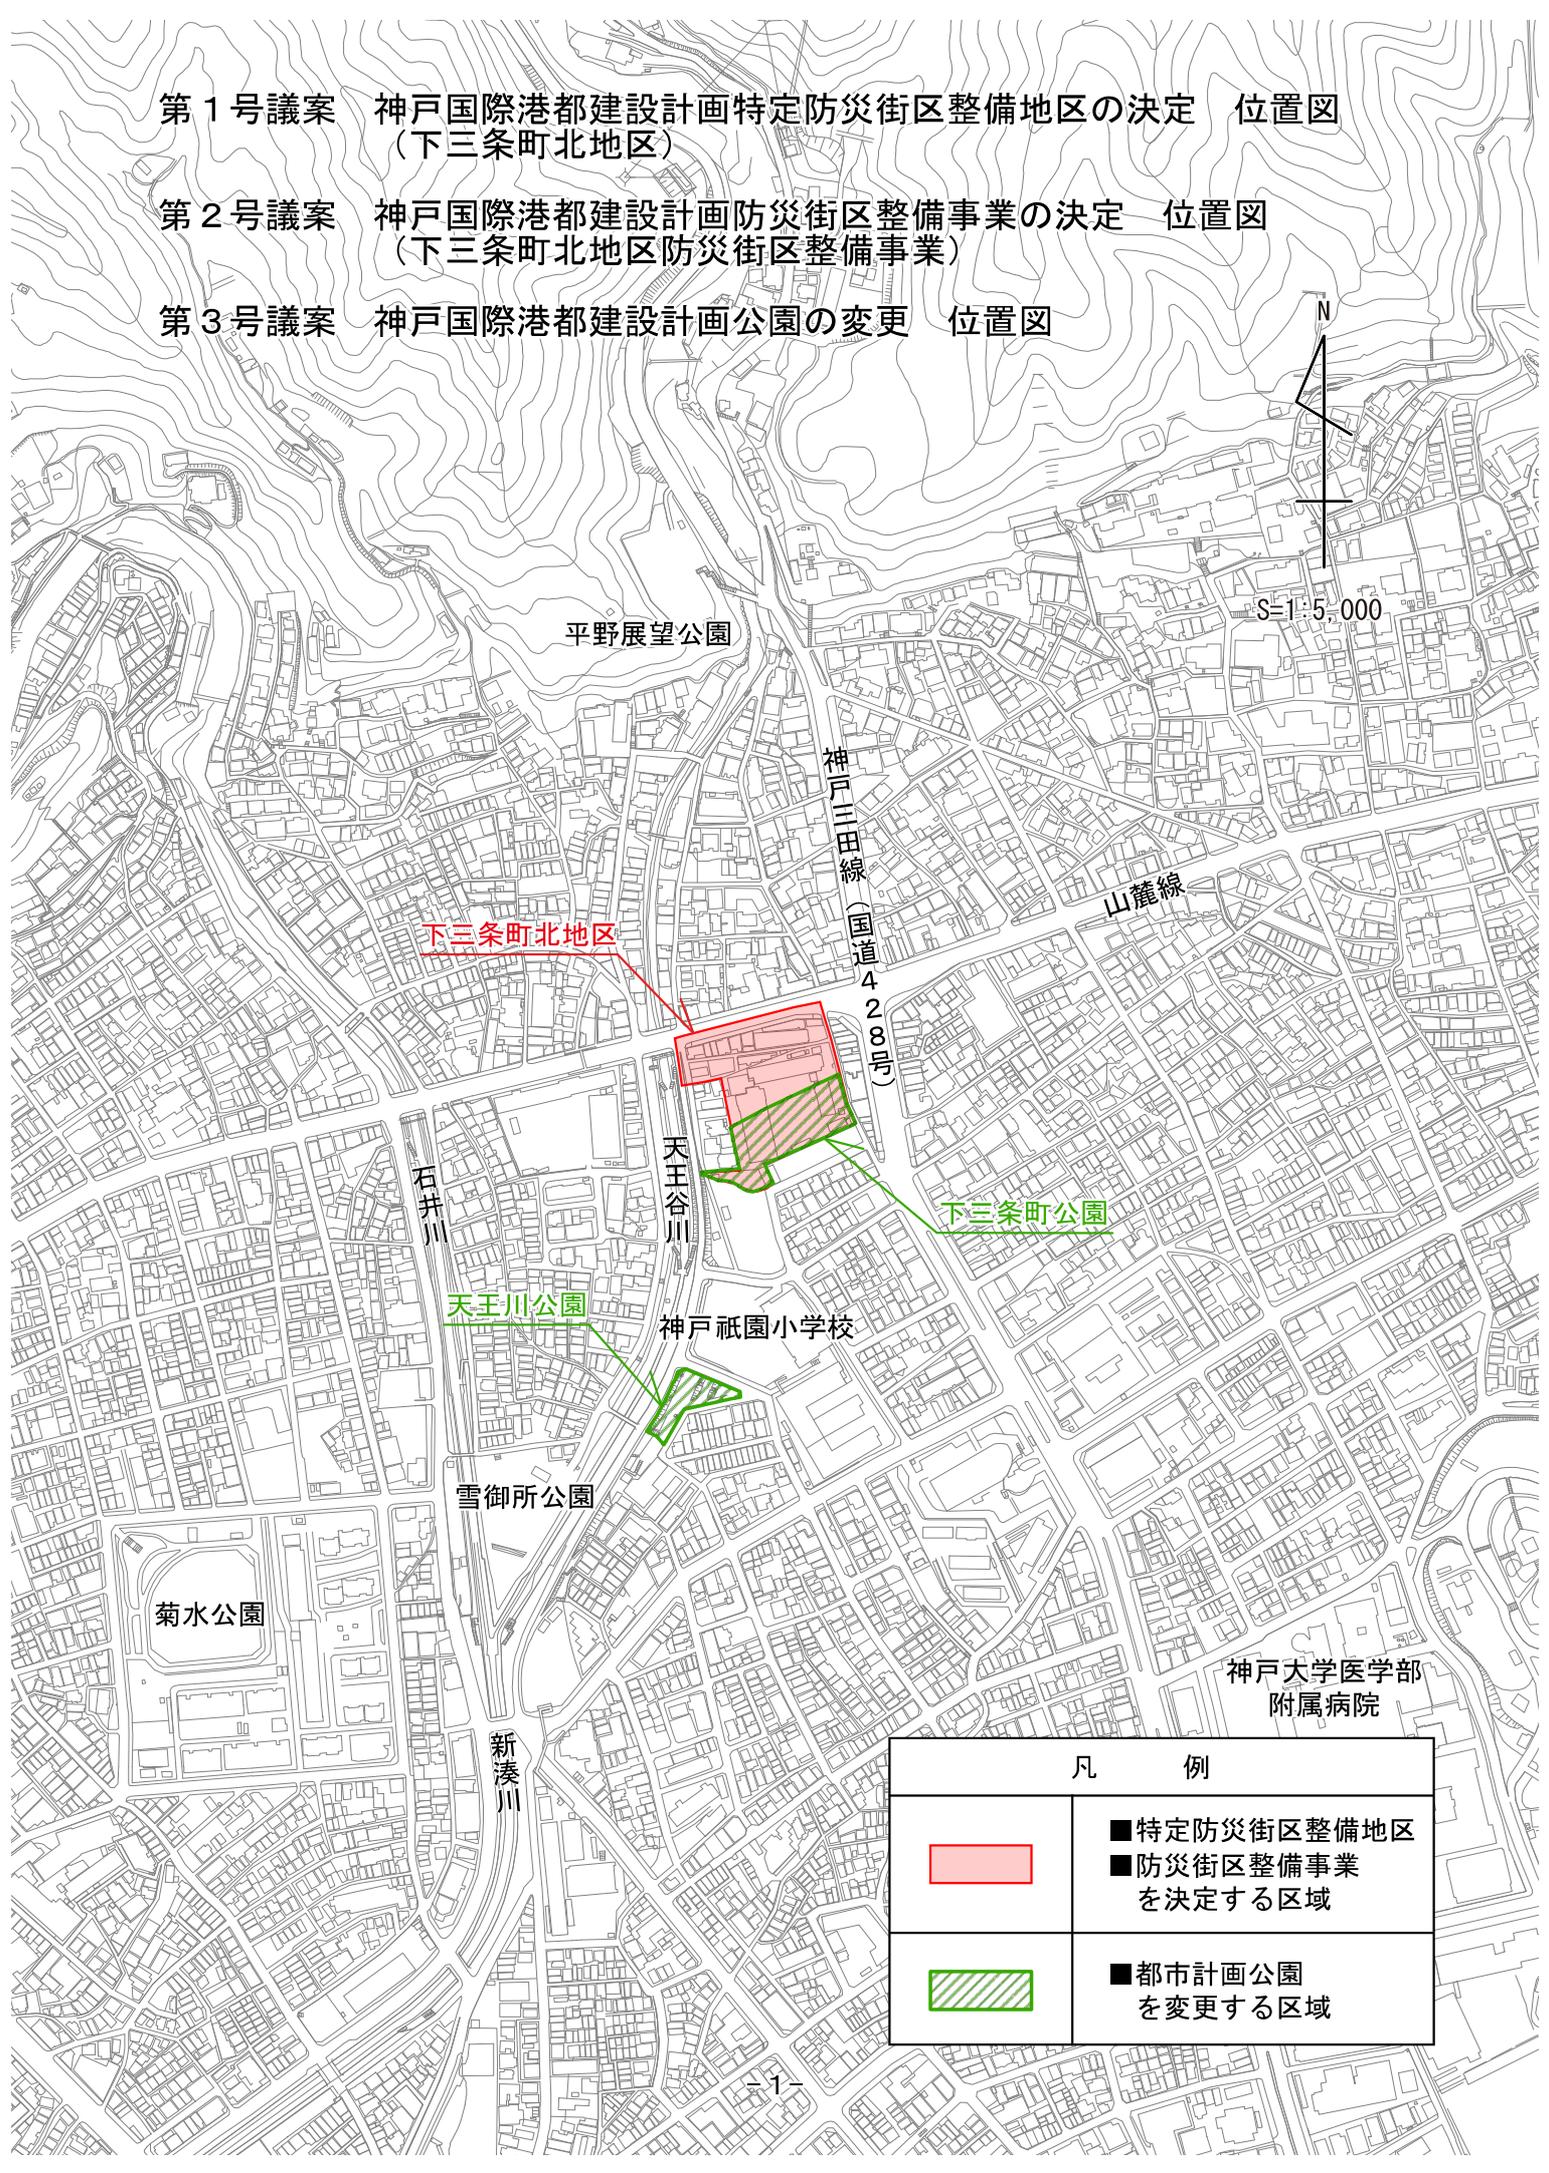

凡 例	
	■ 特定防災街区整備地区
	■ 防災街区整備事業を決定する区域
	■ 都市計画公園を変更する区域