


第3号議案 神戸国際港都建設計画公園の変更 計画図
 (2.2.52号天王川公園ほか1公園)

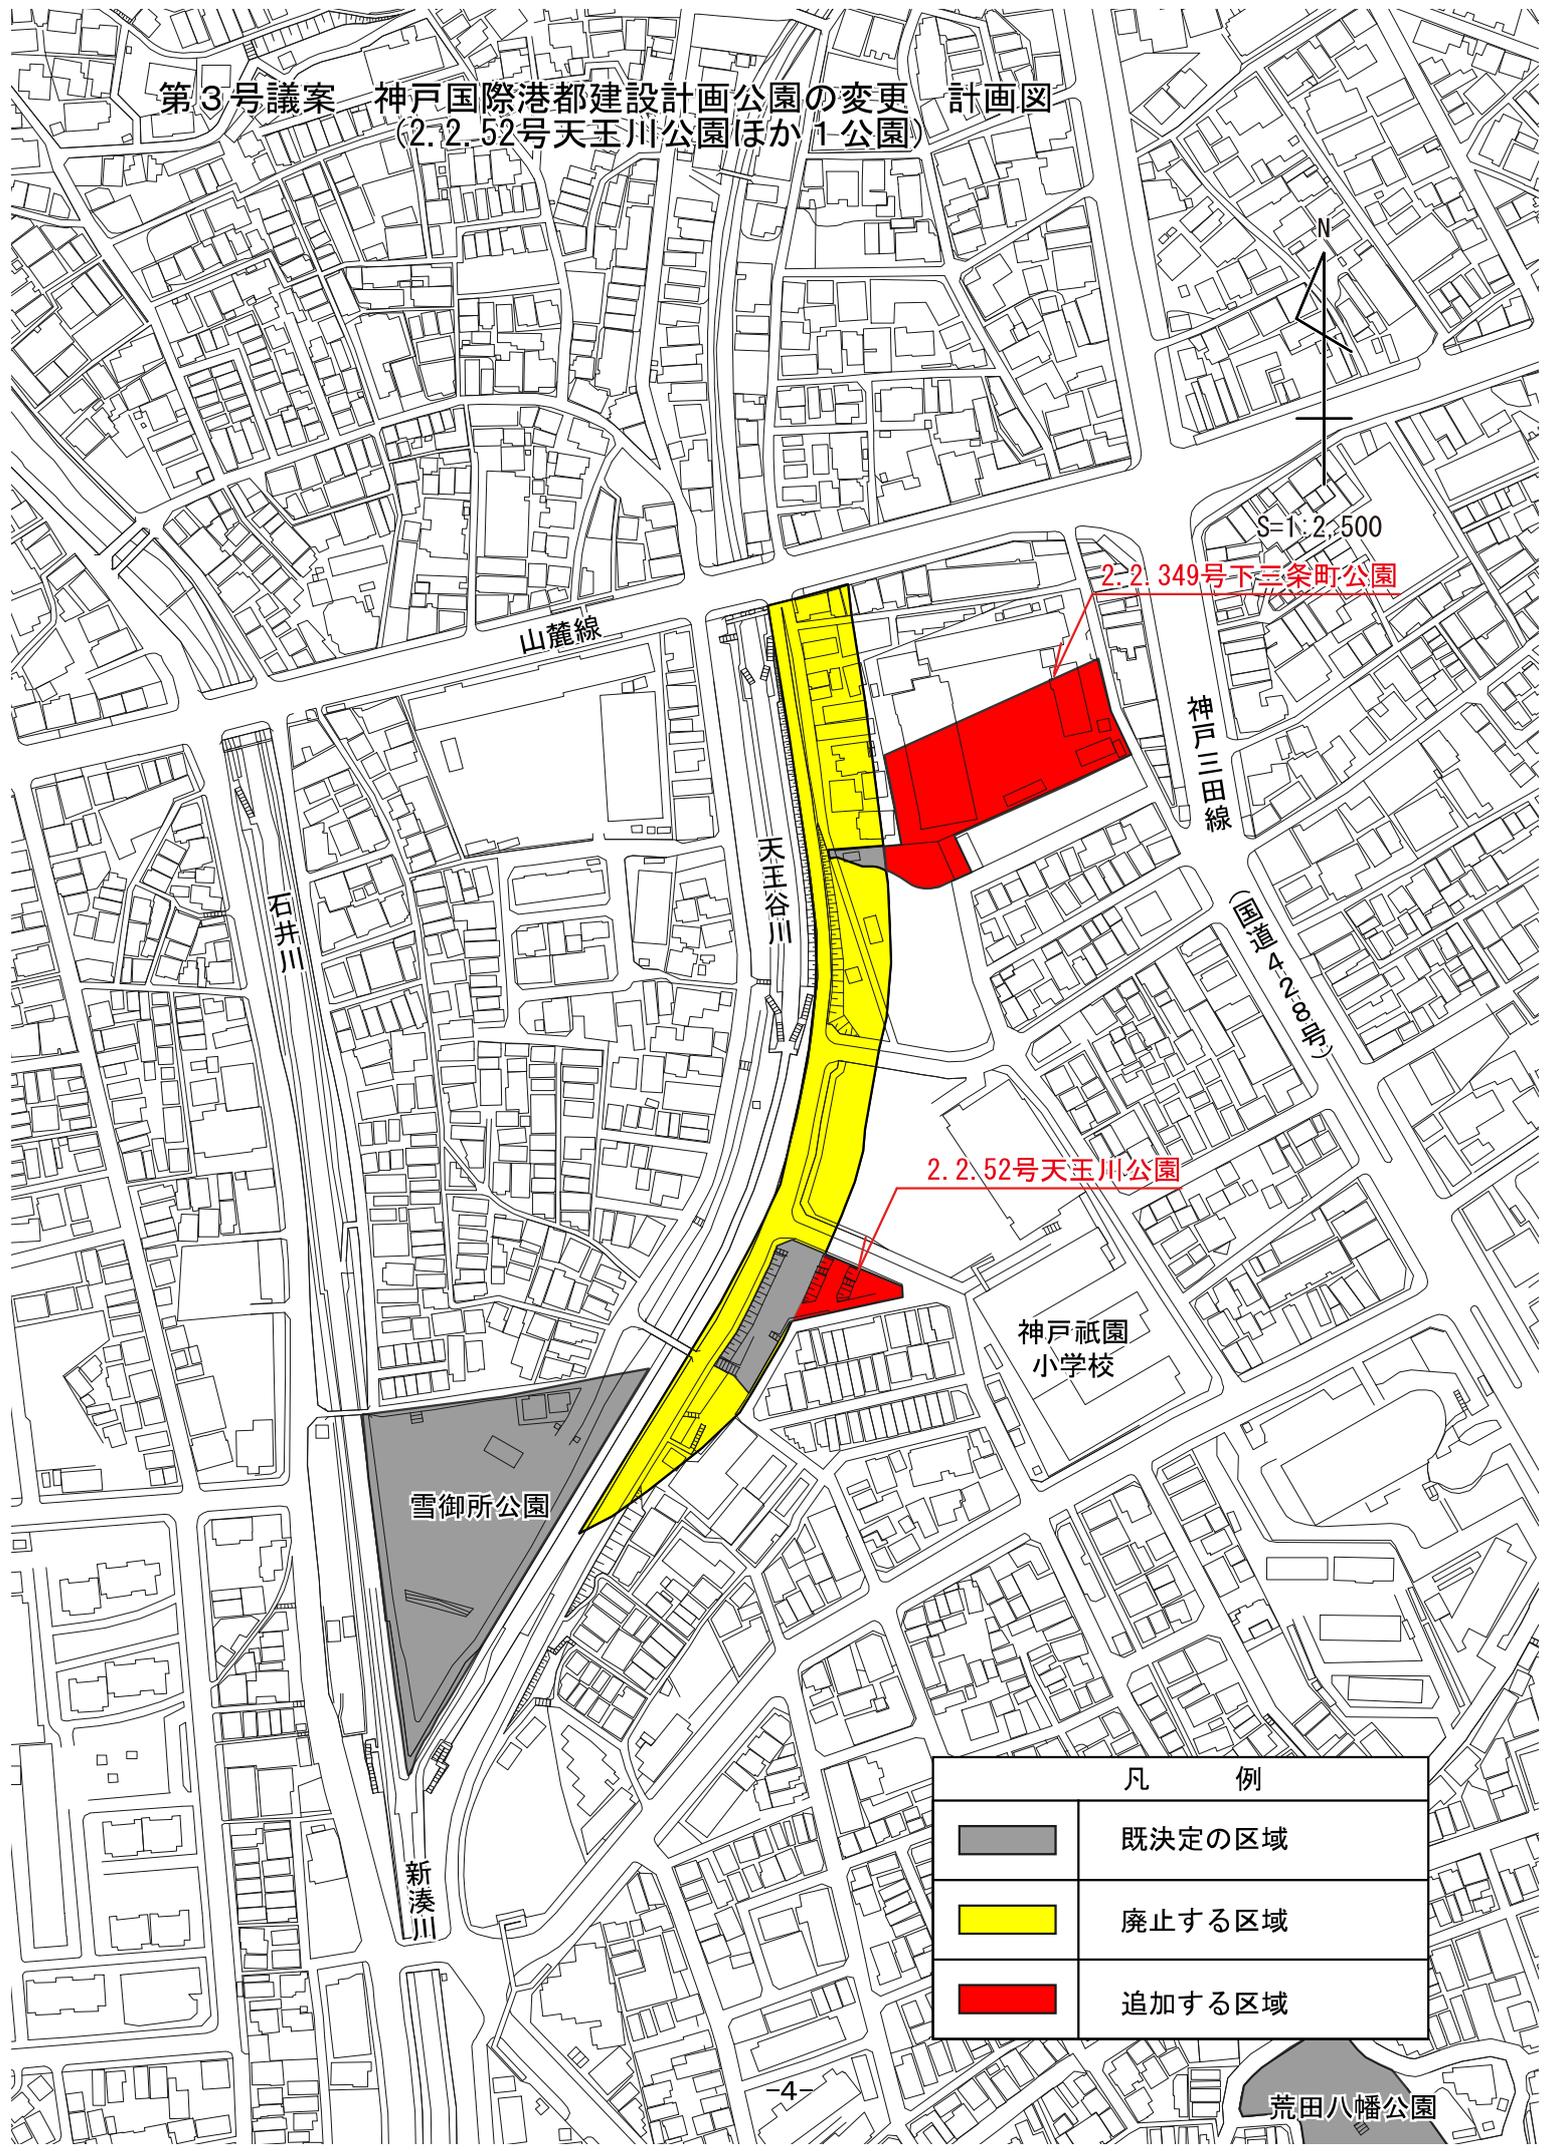

凡 例	
	既決定の区域
	廃止する区域
	追加する区域