


工事進捗図および現況写真（令和元年5月末）

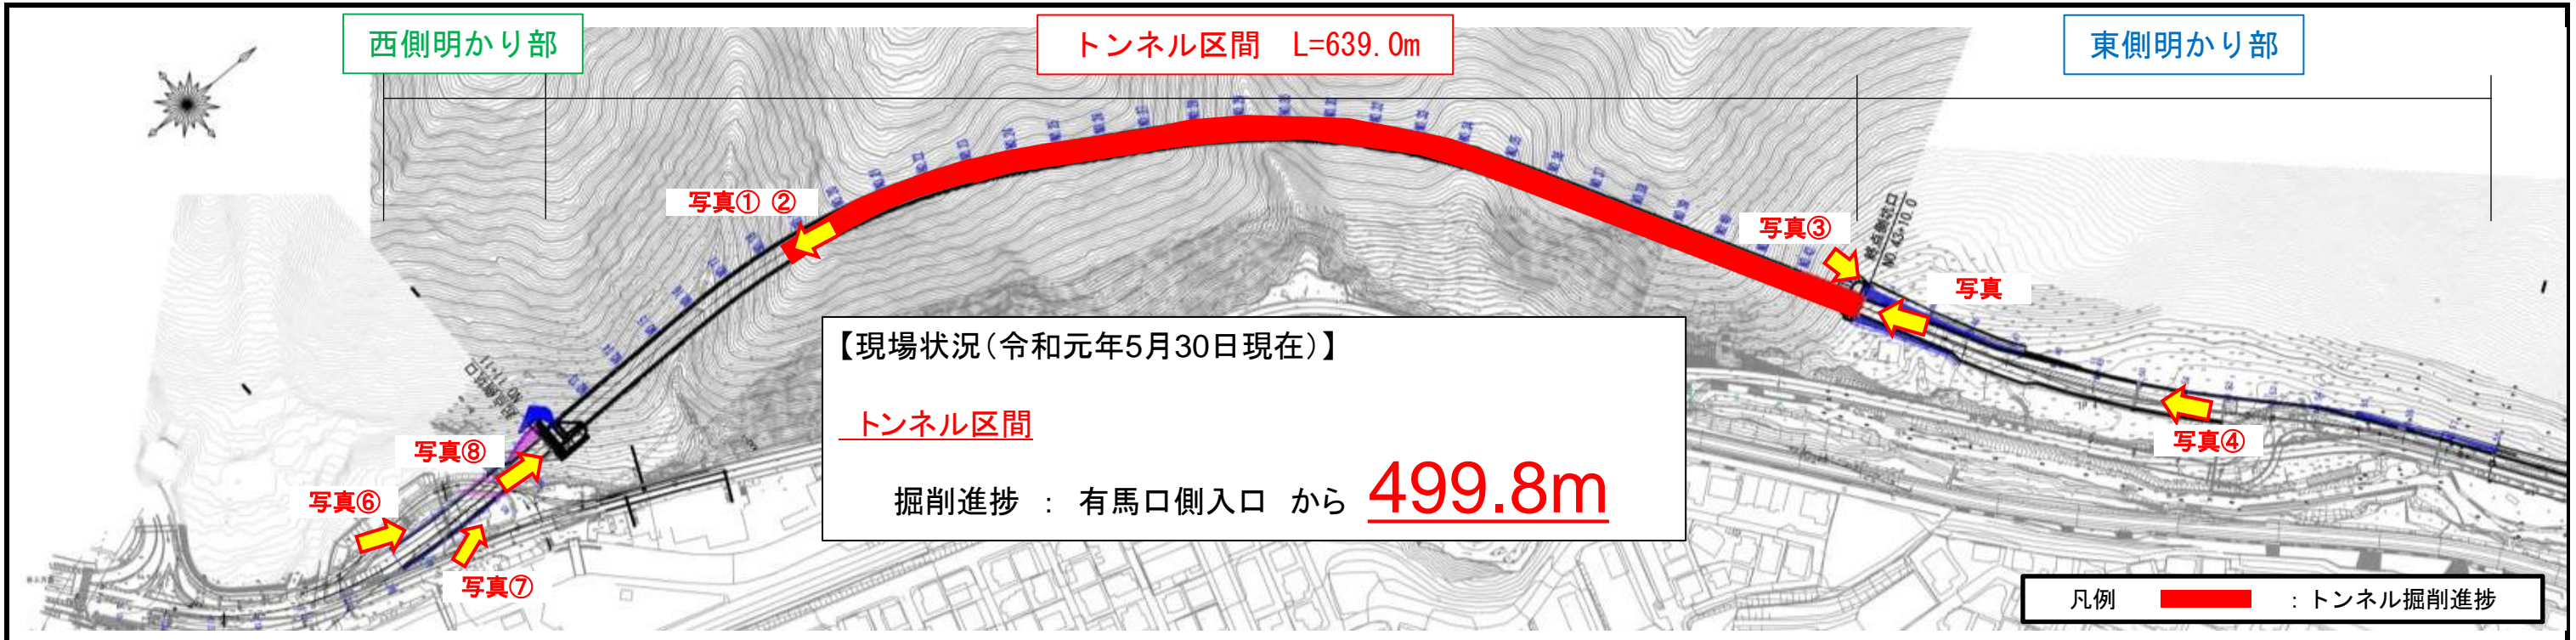

トンネル区間

東側明かり部 (主な工種: 擁壁工、土工)



西側明かり部 (主な工種: 防災設備工、函渠工(ボックスカルバート)、補強土壁工、土工)

西側明かり部 (主な工種: 防災設備工、函渠工(ボックスカルバート)、補強土壁工、土工)

