



プレんティ広場


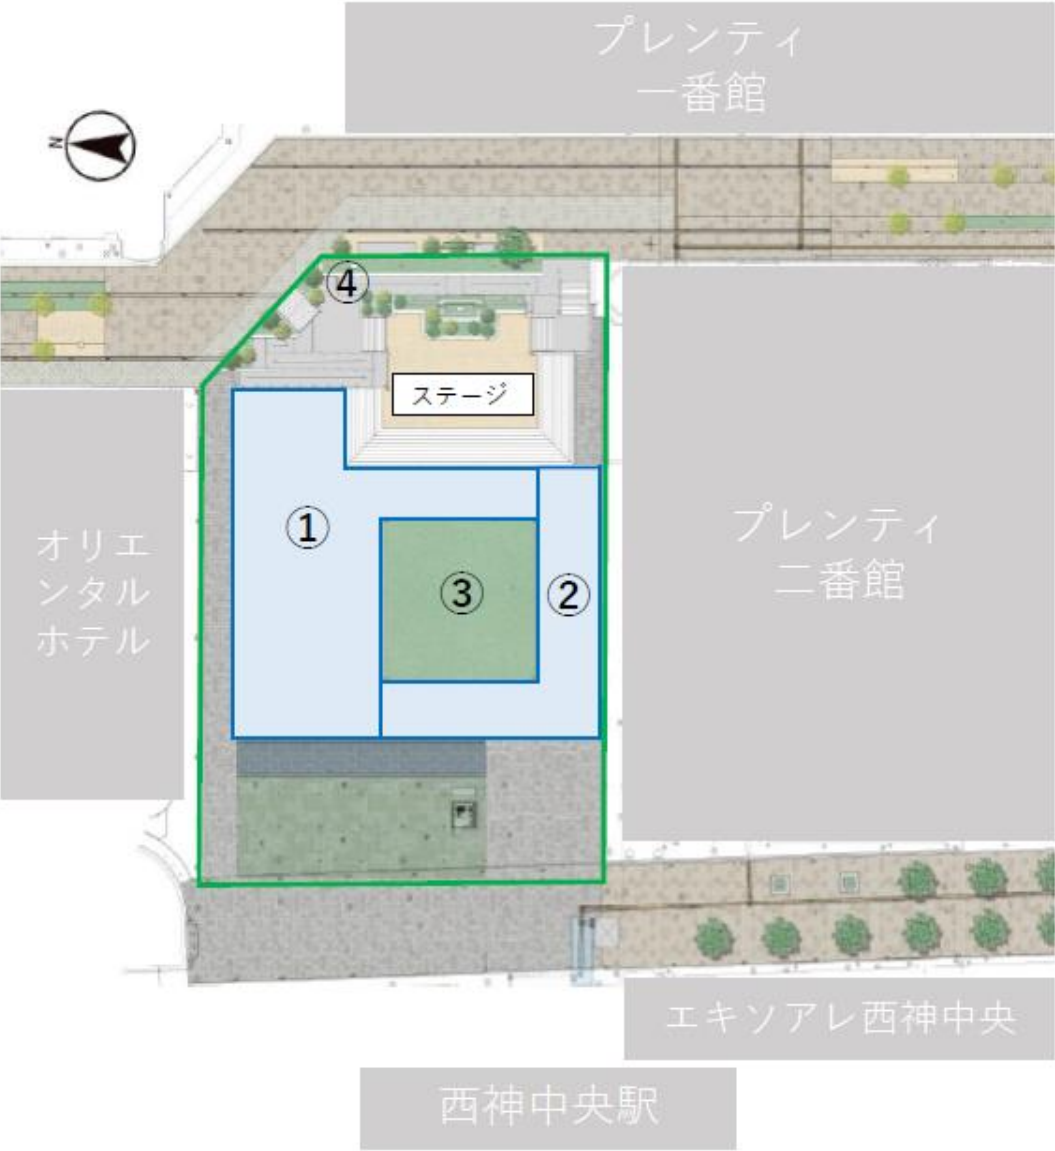


	区 画	面 積
①	オリエンタルホテル側半面	約1150㎡
②	プレんティ二番館側半面	約450㎡
③	芝生面	約500㎡
④	全面(ステージを含む)	約2500㎡

※全面（ステージを含む）の利用可能範囲

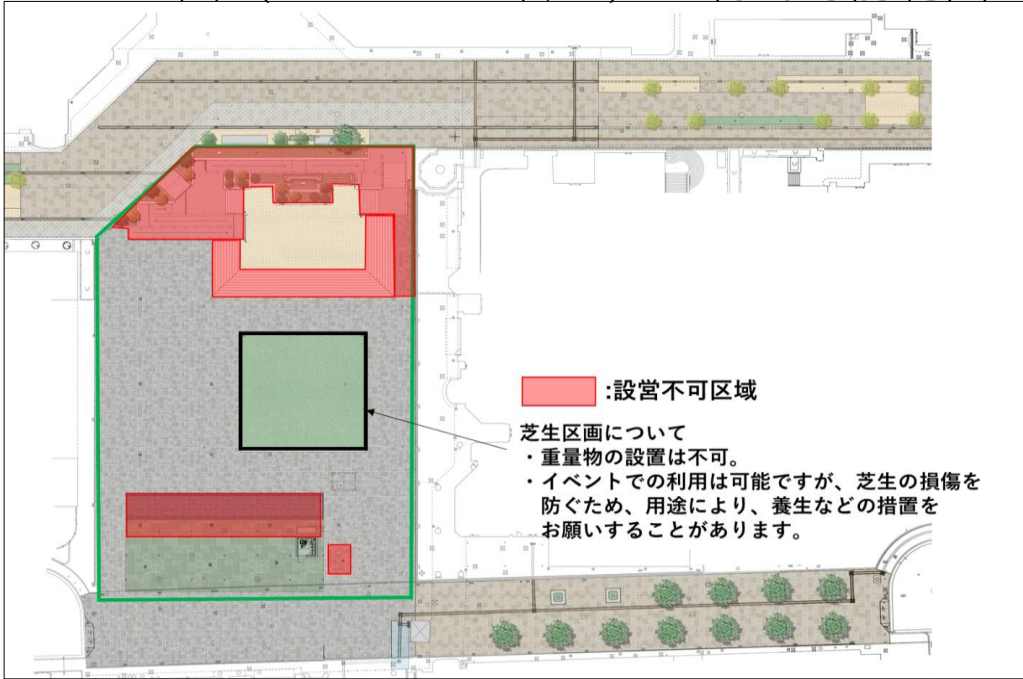

パークアベニュー

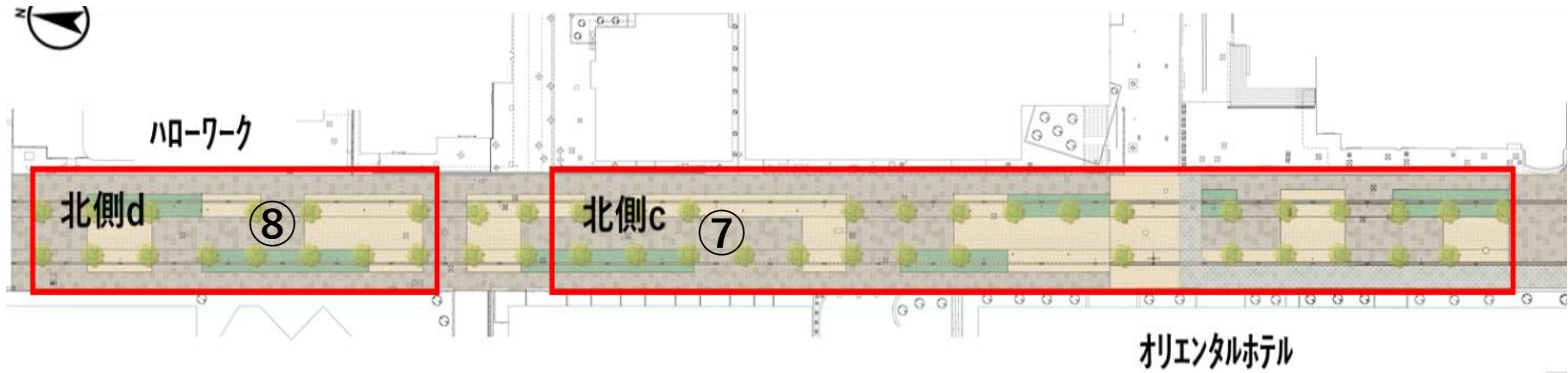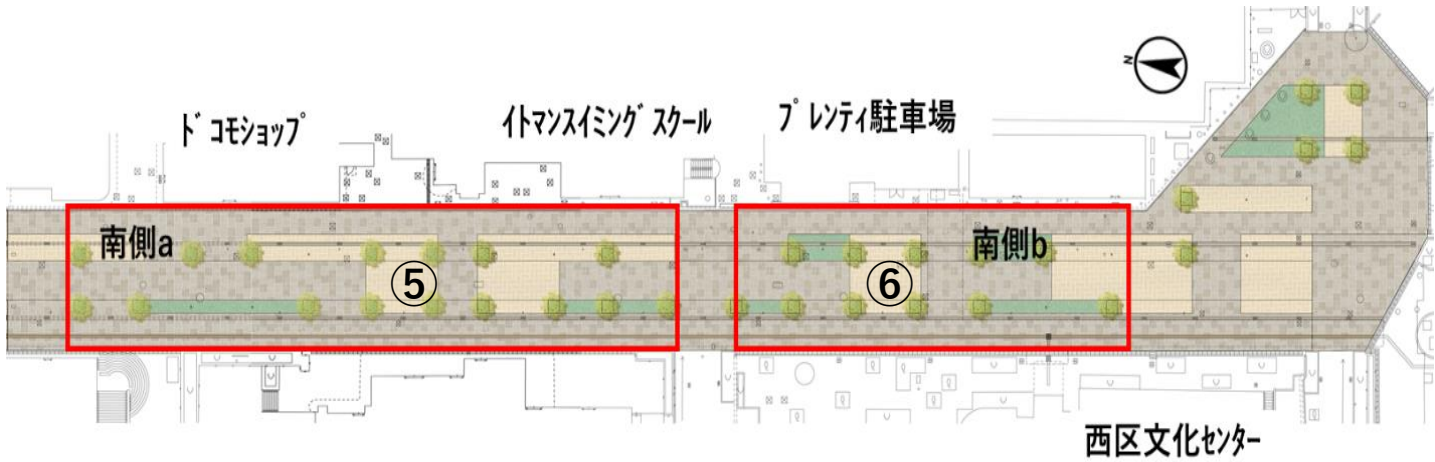

	区 画	面 積
⑤	パークアベニュー南 a	約700㎡
⑥	パークアベニュー南 b	約500㎡
⑦	パークアベニュー北 c	約1200㎡
⑧	パークアベニュー北 d	約800㎡