


- 第1号議案 神戸国際港都建設計画都市再生特別地区の変更 位置図
(三宮駅前第2地区)
- 第2号議案 神戸国際港都建設計画道路の変更 位置図
(3.5.80号都賀川三宮線ほか4路線)
- 第3号議案 神戸国際港都建設計画交通広場の変更 位置図
(4号三宮駅前玄関交通広場ほか2広場)
- 第4号議案 神戸国際港都建設計画通路の決定 位置図
(1号三宮駅前通路ほか5通路)

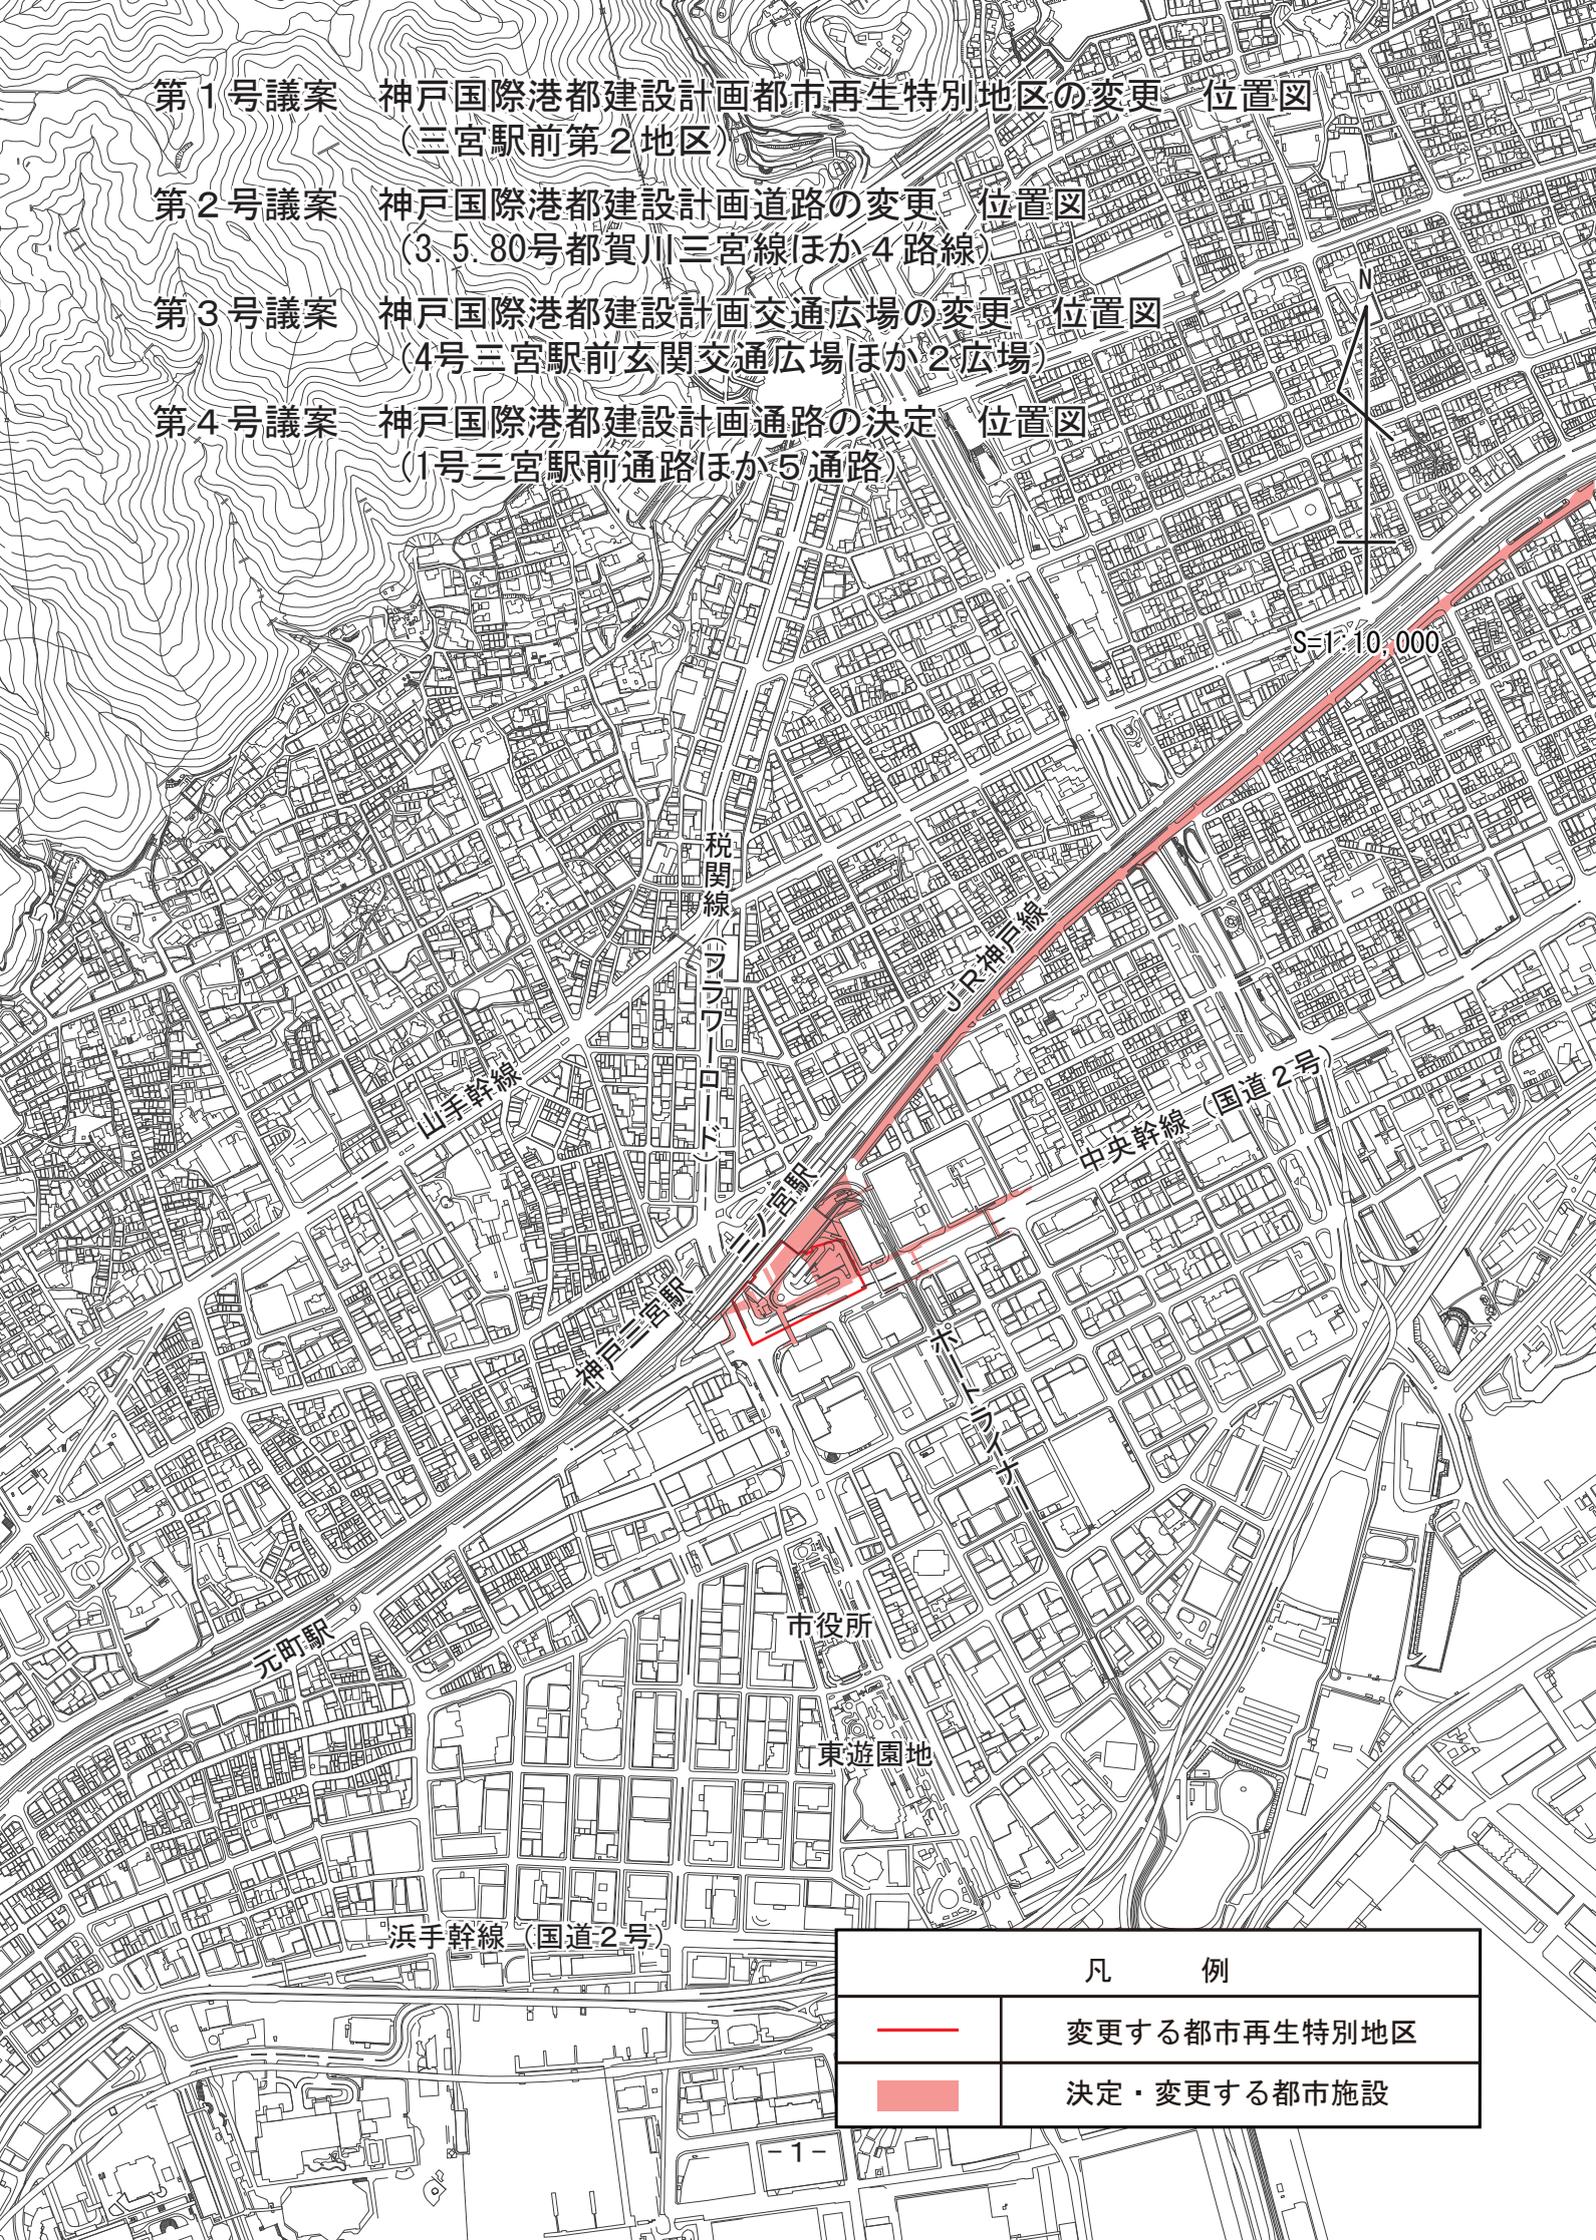

凡 例	
	変更する都市再生特別地区
	決定・変更する都市施設