


第5号議案 神戸国際港都建設計画生産緑地地区の変更 計画図  
(有野地区)

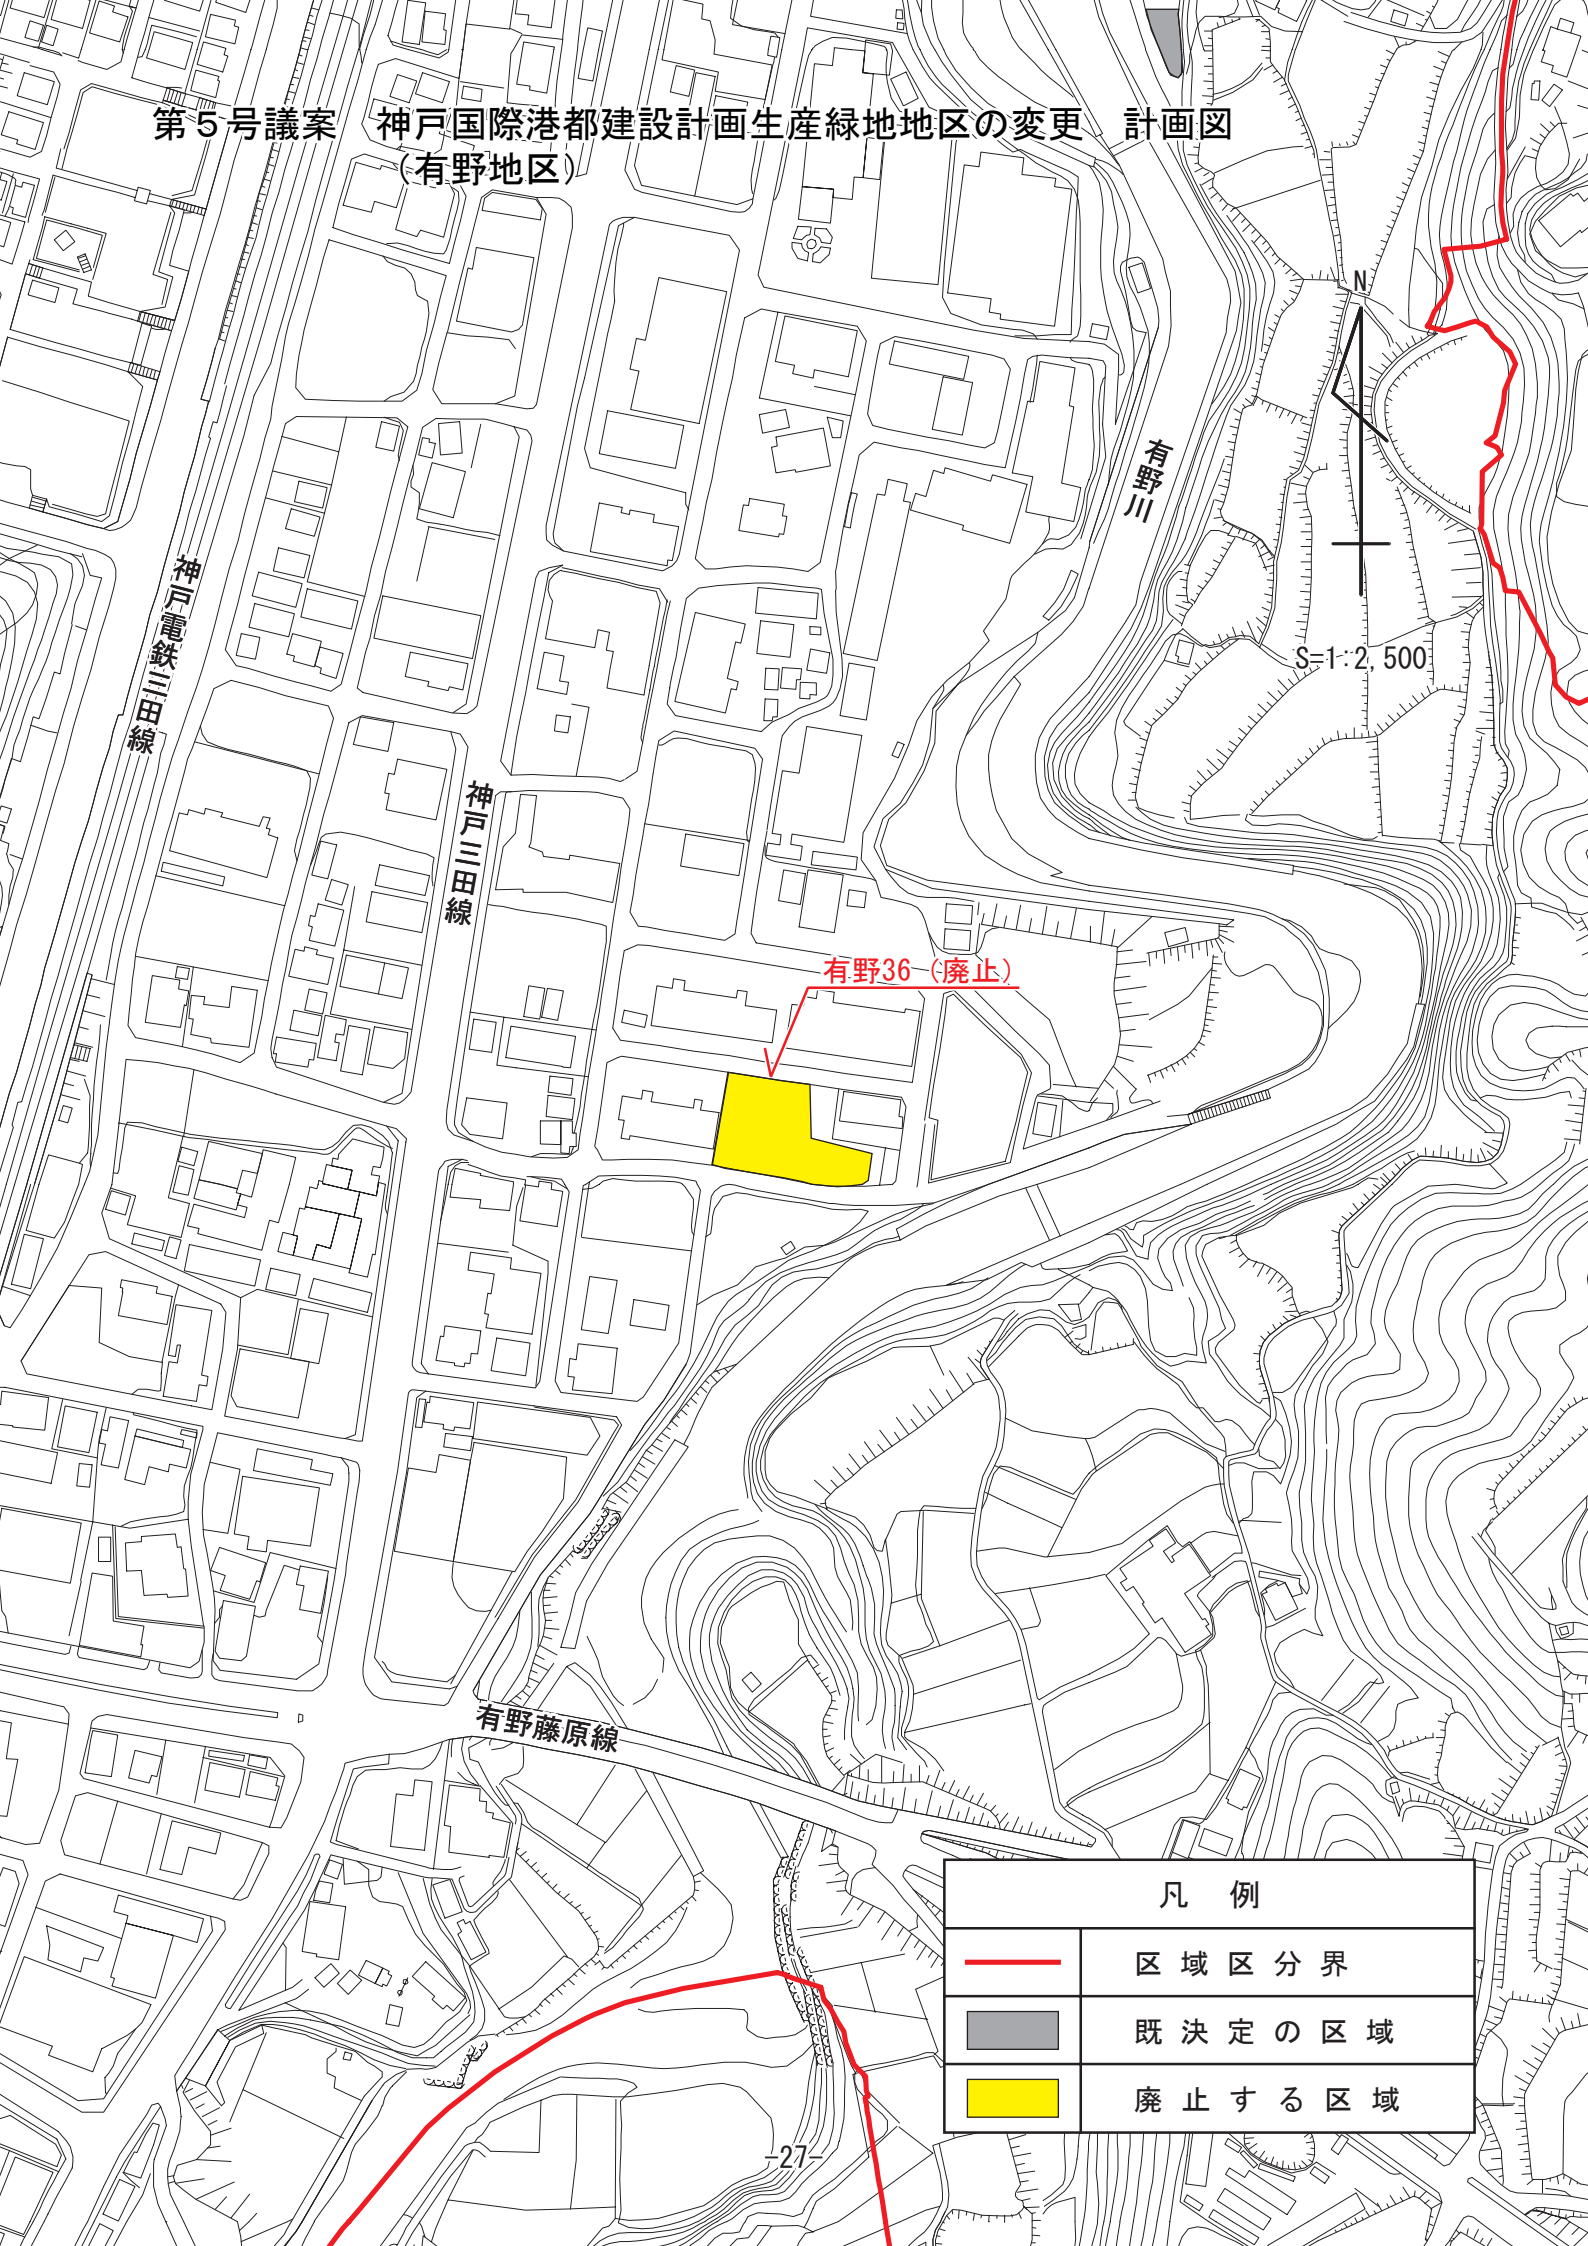

有野36 (廃止)

有野川




神戸電鉄三田線

神戸三田線

有野藤原線

N

S=1:2,500

凡 例	
	区域区分界
	既決定の区域
	廃止する区域

玉津第一小学校






ニツ屋丸塚線

第三神明道路

玉津127 (廃止)


玉津北環状線




櫛谷川

凡例	
	区域区分界
	既決定の区域
	廃止する区域

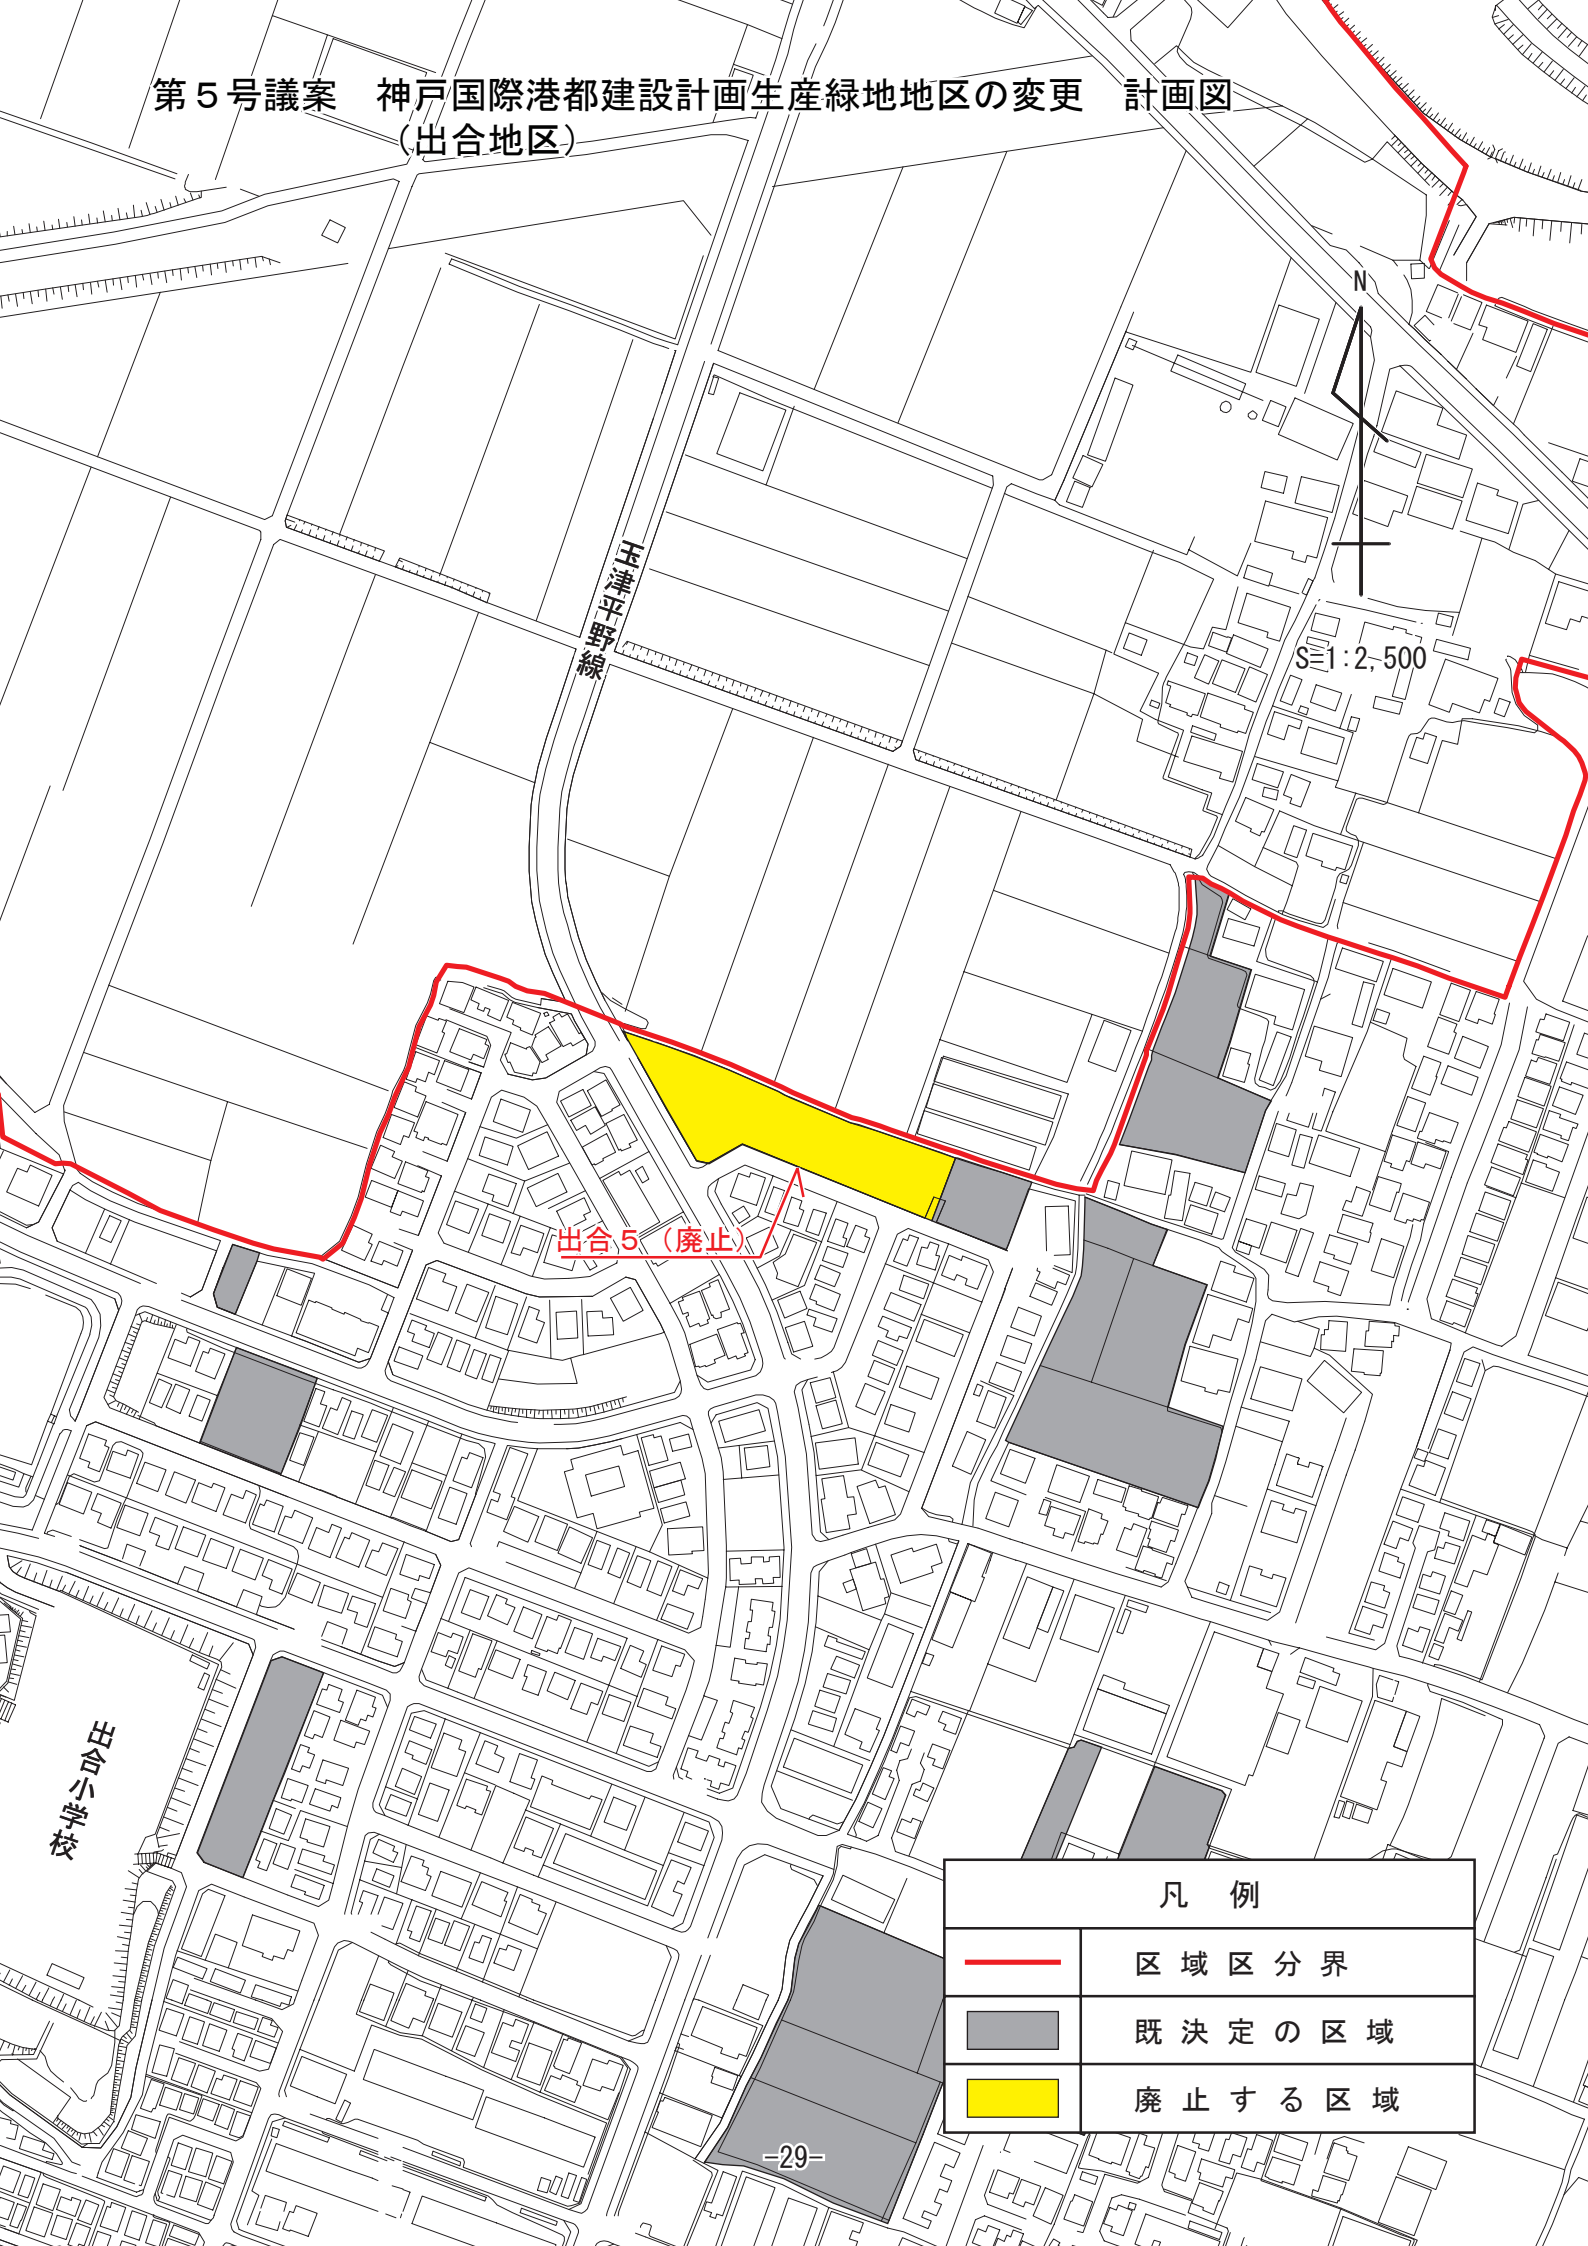

第5号議案 神戸国際港都建設計画生産緑地地区の変更 計画図  
(出合地区)



凡 例	
	区域区分界
	既決定の区域
	廃止する区域

第5号議案 神戸国際港都建設計画生産緑地地区の変更 計画図  
(伊川谷地区)

