

ご近隣の皆様へ

阪急王子公園駅前整備に伴う石積擁壁解体等工事に関するお知らせ

拝啓、皆様におかれましては益々ご清祥のこととお喜び申し上げます。

この度、神戸市事業による道路拡幅工事に先立ち、石積擁壁解体等工事を実施させていただくこととなりました。

工事期間中は騒音等によりご迷惑をお掛けすることがあるかと存じます。

細心の注意を払いながら進めて参りますので、何卒ご理解、ご協力賜わりますようお願い申し上げます。

敬具

1. 工事内容(次々頁参照) 石積擁壁撤去及び切土、防災工事一式

※歩行者の安全を考慮し、片側交通規制を行う場合があります。

2. 予定工期 2026年 11月 2日(月) ～ 2027年 3月 31日(水)

厳守事項

- ・作業時間は原則として、月曜日～金曜日の午前8時～午後6時までとします。
※行政協議により夜間工事になる場合があります。(午後8時～午前6時予定)
- ・大型工事車両の出入りについて、午前9時～午後5時とします。交通誘導員を配置し歩行者優先で安全を確保します。
道路交通法上、上記の時間帯に走行できない特殊車両については午後9時～午前6時までに搬入・搬出する場合があります。
- ・災害時、緊急時は工事現場の安全確保と2次災害防止のため休日を問わず上記時間以外に作業を行う場合があります。
- ・休日作業は原則として、4週8閉所とします。土曜日・日曜日は作業を行いません。
但し、祝日がある場合又は天候によってやむを得ない場合は土曜日・日曜日の作業を行うことがあります。その場合、掲示看板にてお知らせいたします。
- ・年末年始休暇は12/26(土)～1/3(日)とします。なお長期休暇時は巡回警備を実施します。

3. 担当者及び施工業者

事業主 学校法人 関西学院

施設計画部 施設計画課 担当者 小山 健

神戸キャンパス開設準備課 担当者 住野 公平

TEL 0798-54-6014

施工業者 株式会社竹中土木 大阪本店

施工担当者 田添 真琴


TEL : 0798-55-3160

(080-9097-9436)


以 上

(神戸市事業) 阪急王子公園駅前の再整備


計画平面図

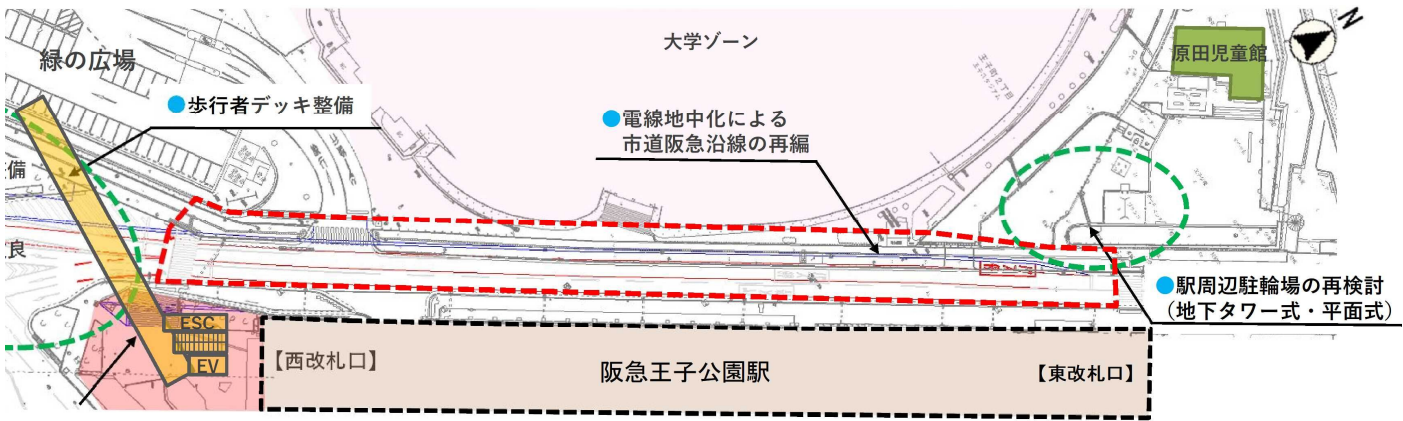

現況断面図

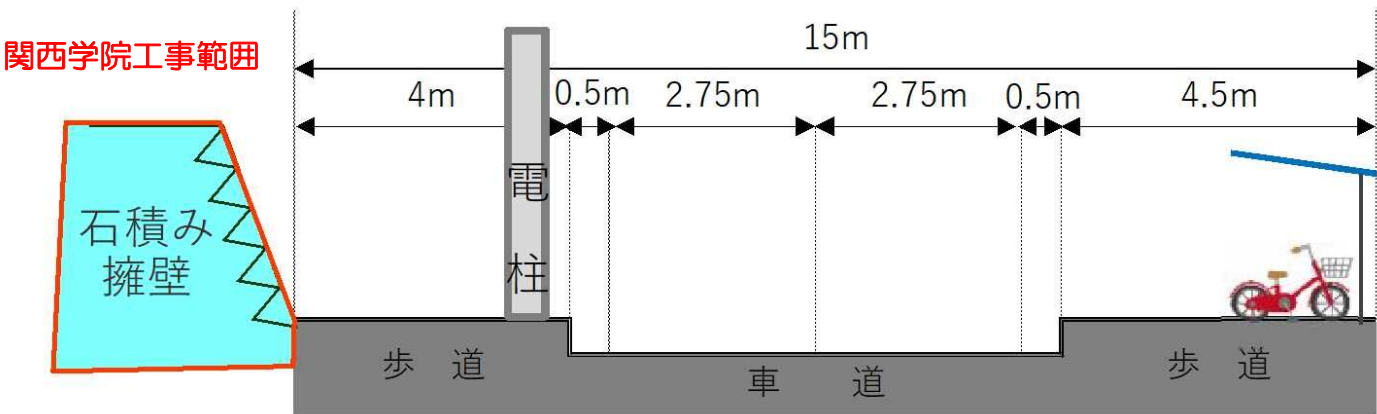

整備後断面図

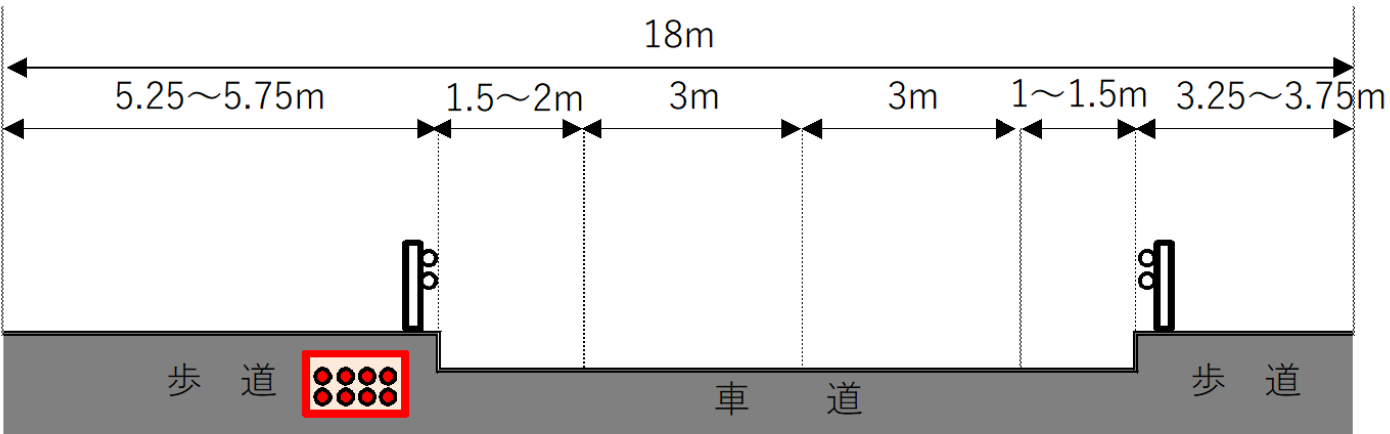

(参照元：「王子公園再整備事業 基本設計(案)について」より一部抜粋)

施工範囲図

王子動物園

残土仮置き場


阪急 王子公園駅

工事用フリースト
鋼鉄製マッシュシート


施工範囲

項目	2026年								2027年											
	11月				12月				1月				2月				3月			
準備工事	■	■																		
仮囲い		■	■															■	■	
場内掘削工事			■	■	■	■	■	■	■	■	■	■	■	■	■					
石積み擁壁撤去工事			■	■	■	■	■	■	■	■	■	■	■	■	■					
防災工事																■	■	■	■	
片付け																		■	■	
騒音を伴う作業	比較的軽度の騒音作業								比較的軽度の騒音作業											
工事車両の予定	資材搬入出(4～10 t)3～10台/日								資材搬入出(4～10 t)3～10台/日											
									資材搬入出(4～10 t)10～20台/日											

現況平面図

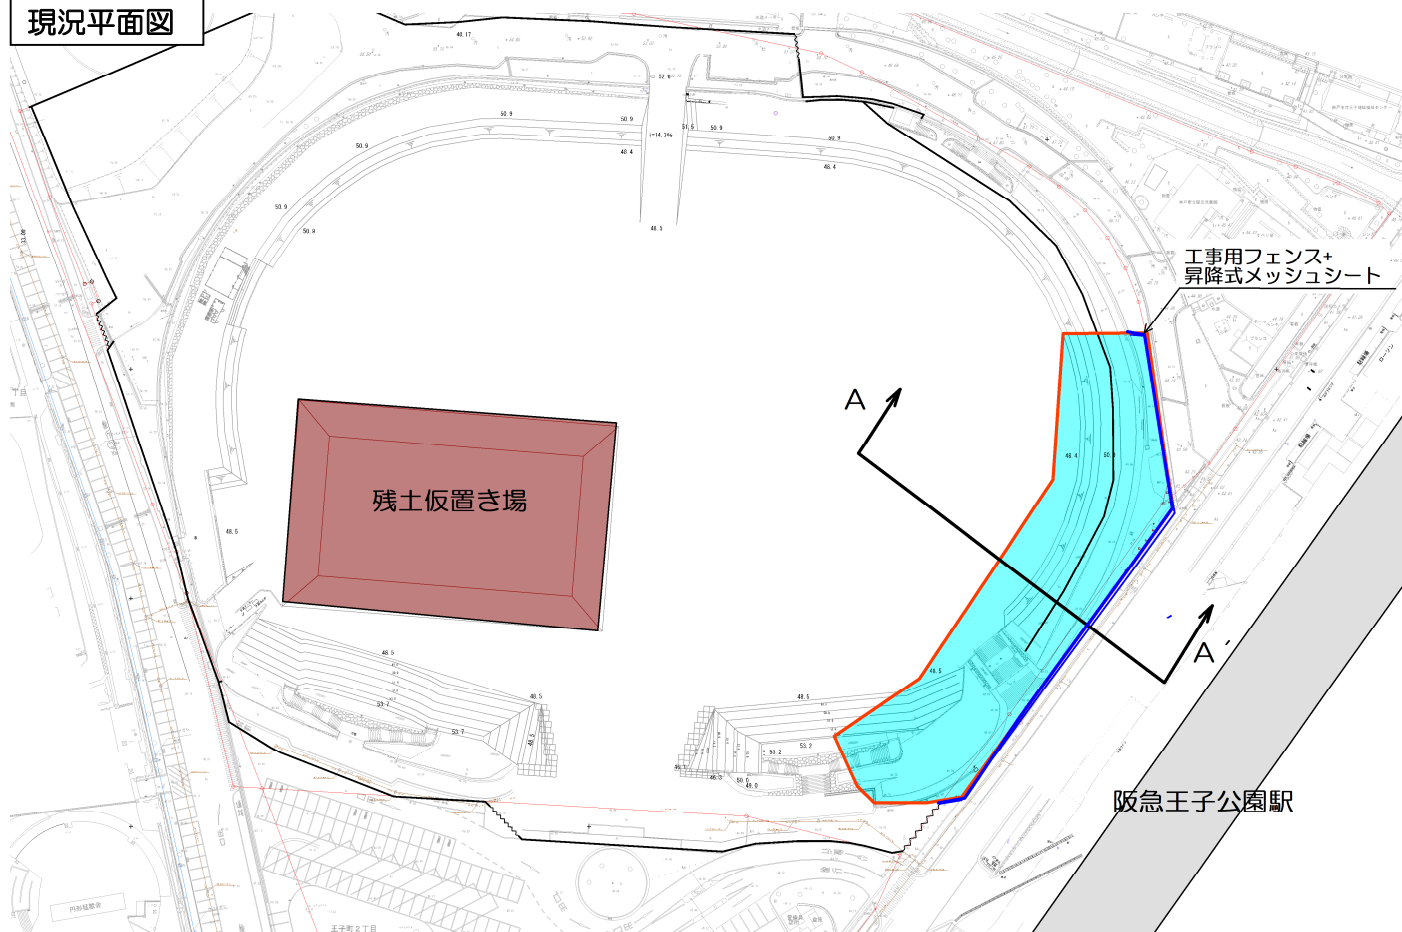


A-A' 現況断面図

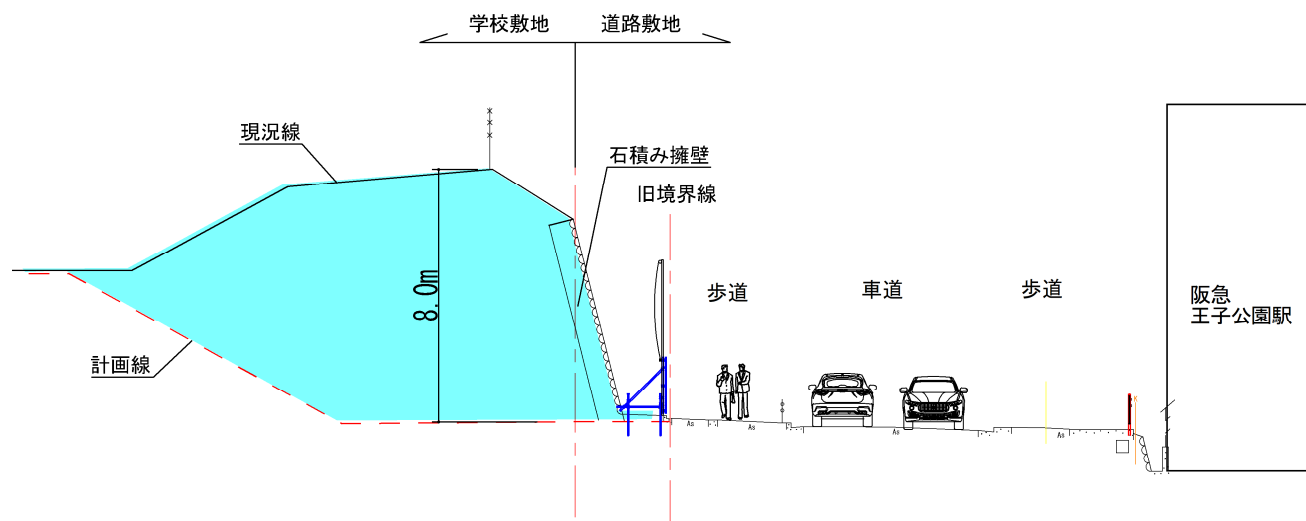

阪急沿線の仮設計画について

下記に示す通り、工事用フェンス及び昇降式メッシュシートにて工事範囲を囲います。

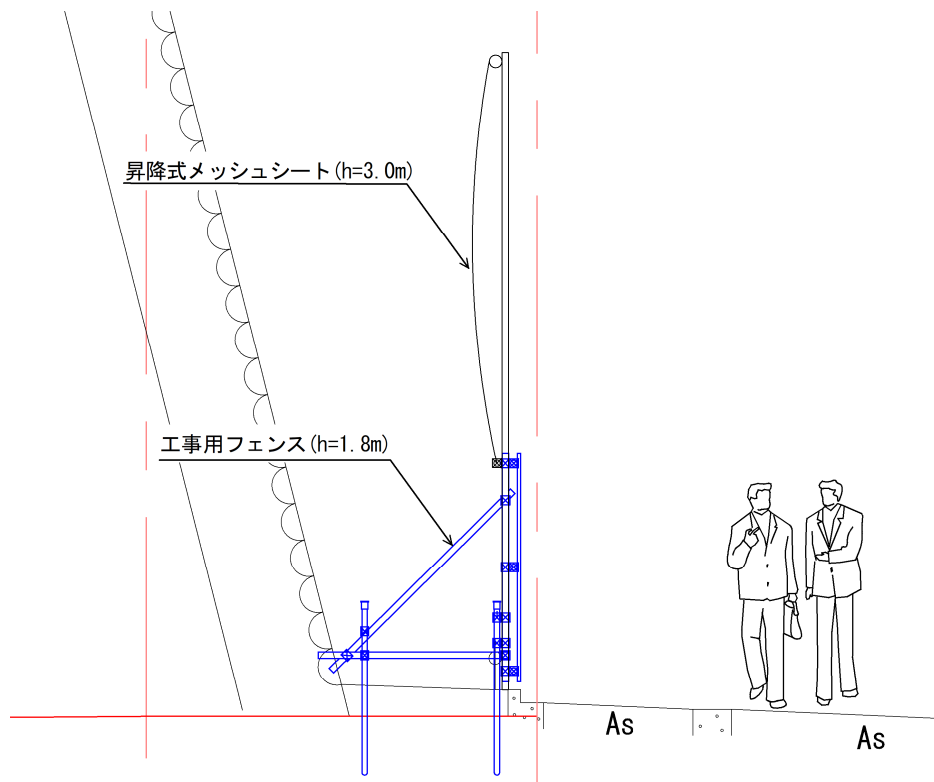


石積み擁壁を撤去する際は下記の手順にて行います。


- ①石積み擁壁前面に工事用フェンスの設置を行います。
- ②石積み擁壁背面の掘削を行います。
- ③掘削残土は場内にて仮置きを行います。
- ④掘削完了後、石積み擁壁の撤去を行います。

※歩道に監視員を配置し通行者がいない時に撤去を行います。

施工実施に伴い安全を確保するため必要最小限の伐採を行います。

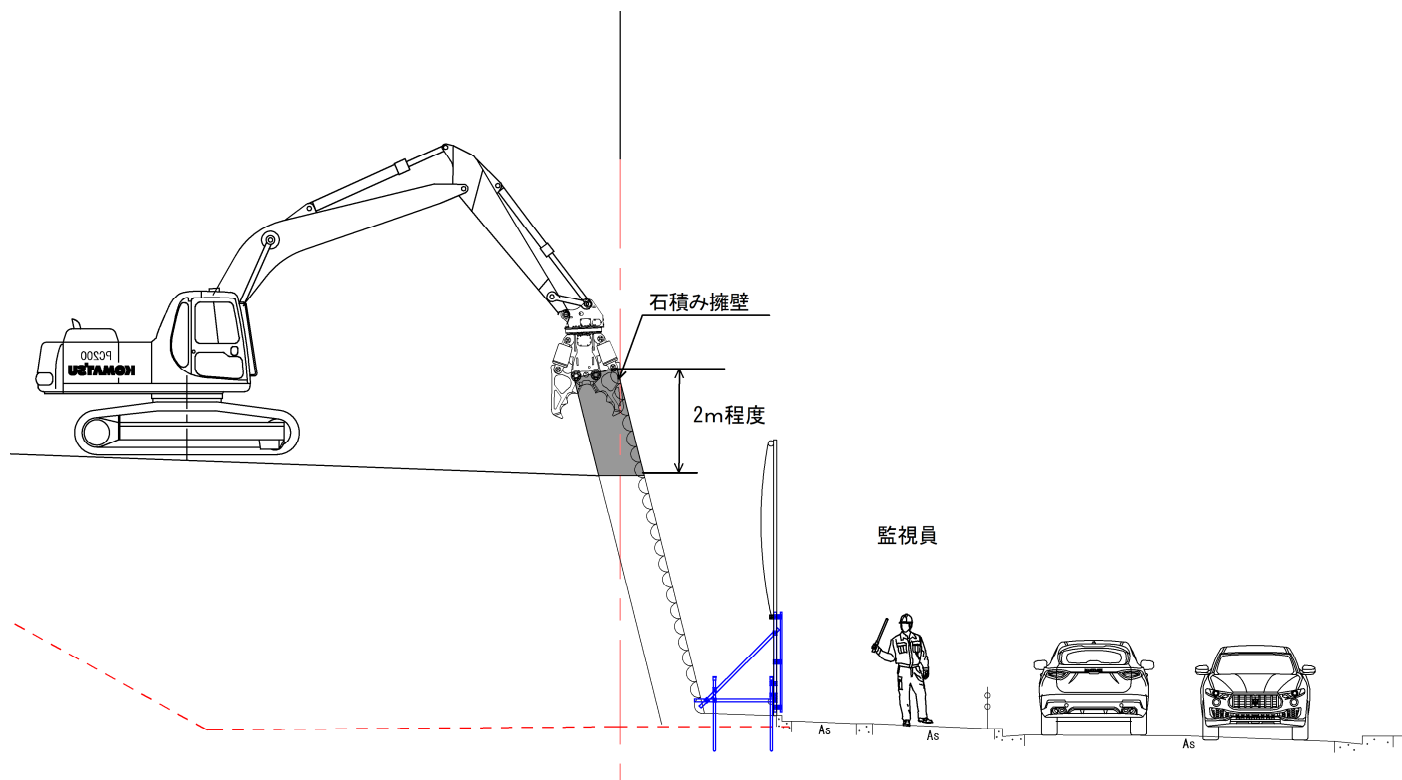

防災計画図

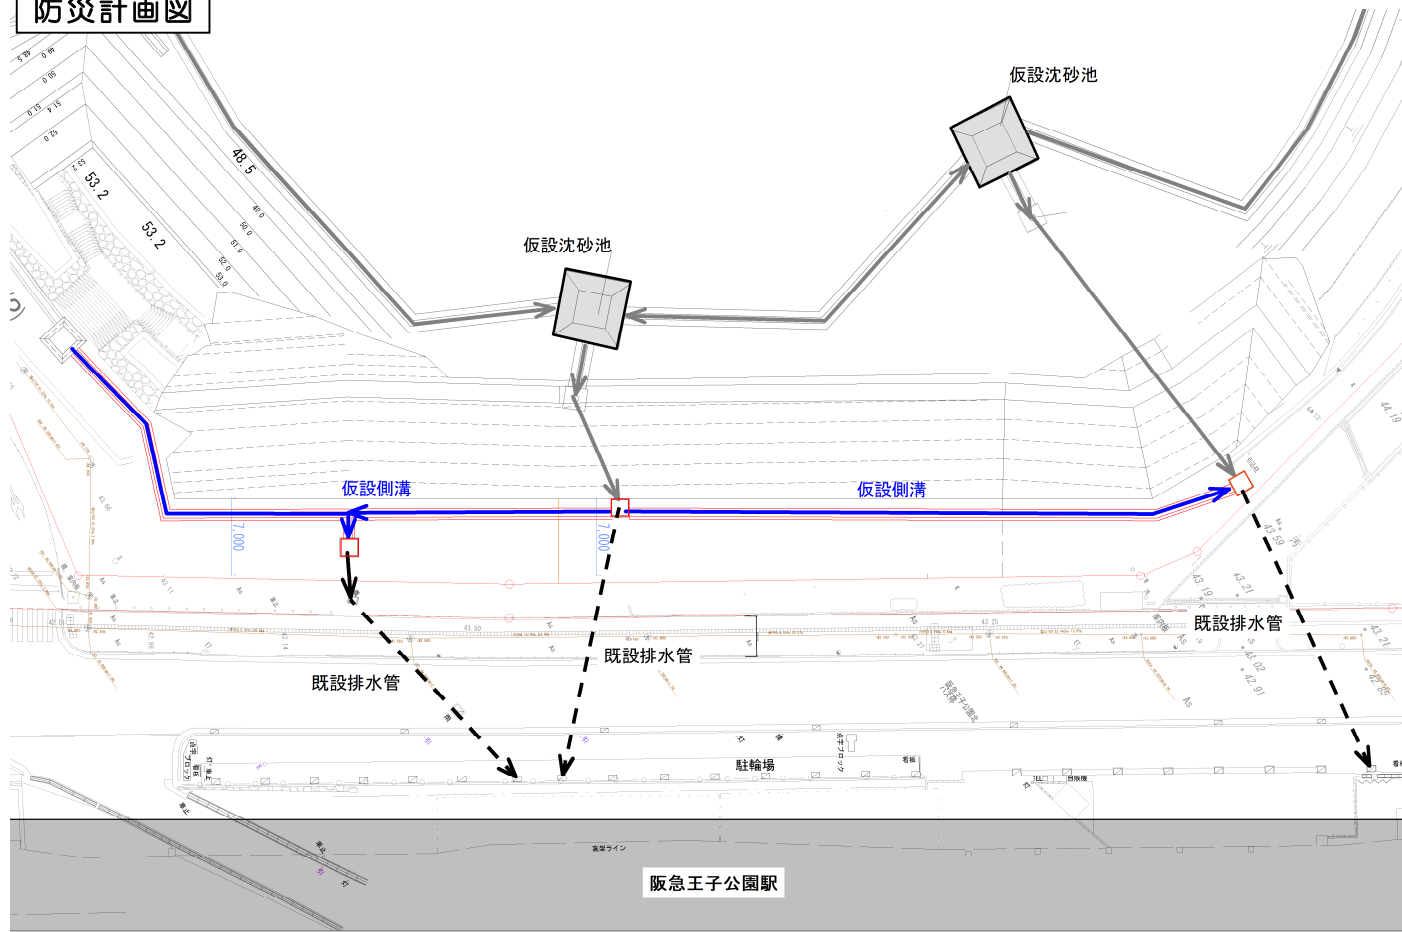

排水の計画について


工事中の排水について、防災工事で設置する仮設側溝・仮設沈砂池を介して既設排水管へ排水する計画です。工事中の排水としては降雨時によるものがほとんどであるため、過去の月内日最大時間降雨量（気象庁）データより過去5年で最大値を採用し算定をしております。

月内日最大時間降雨量


月	降雨量（時間最大）				
	2021 年	2022 年	2023 年	2024 年	2025 年
1	6.0	3.0	8.0	5.5	4.5
2	11.5	2.5	4.0	8.0	2.0
3	8.5	8.0	12.5	16.5	6.5
4	10.0	15.5	10.5	20.5	6.0
5	27.5	8.0	27.5	38.5	14.5
6	11.0	13.5	28.5	16.5	19.0
7	27.0	63.5	22.5	30.0	24.0
8	36.0	52.5	34.5	19.0	16.0
9	18.0	17.5	22.5	32.0	25.0
10	4.5	7.5	7.5	18.5	13.0
11	19.0	19.5	18.5	28.5	5.0
12	9.0	4.0	2.5	0.5	4.5

気象庁 HP（気象観測データ）より

工事車両ルート図

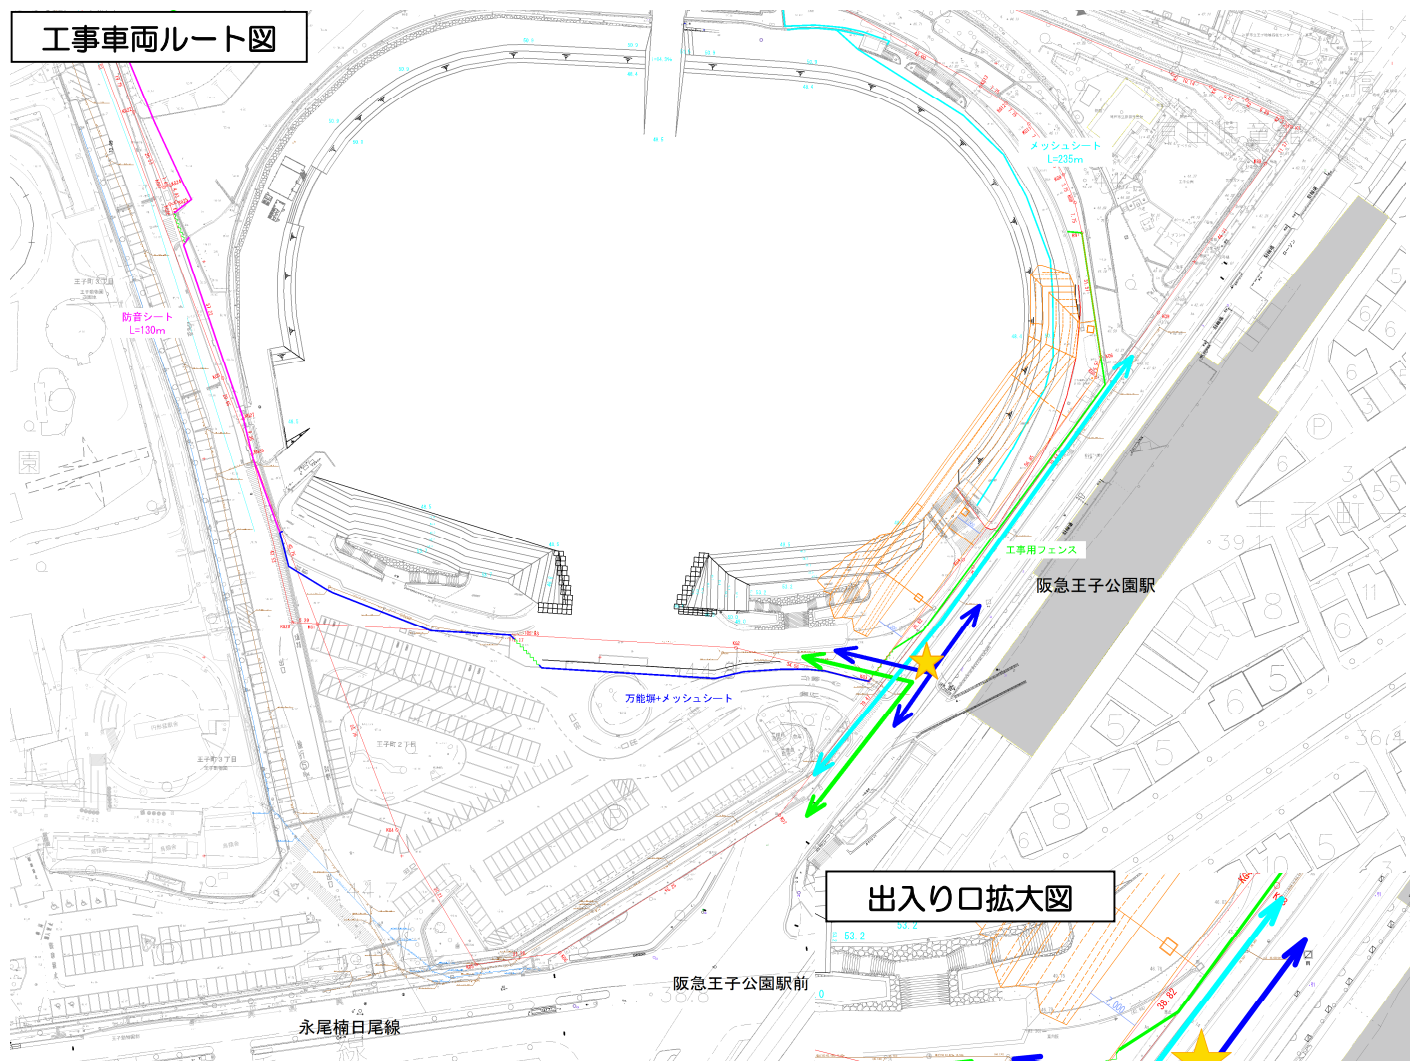

出入り口拡大図

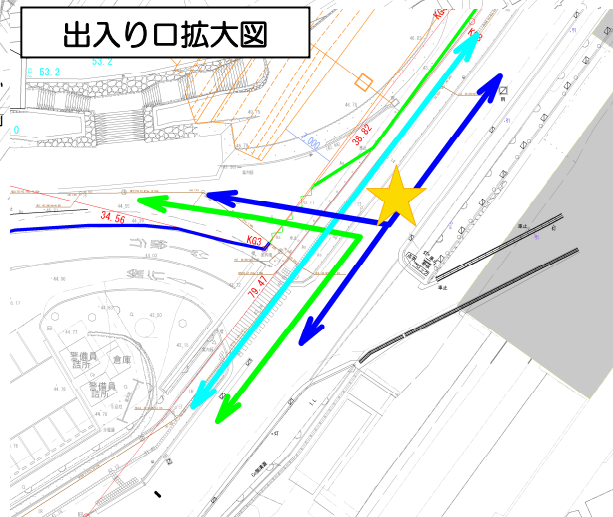

凡例

-  交通誘導員
 -  大型車両搬入出経路
 -  中型車両以下搬入出経路
- ※阪急王子公園駅前交差点が渋滞している時は
大型車両が通行する場合があります。
-  歩行者ルート