


- 第1号議案 神戸国際港都建設計画用途地域の変更
- 第2号議案 神戸国際港都建設計画特別用途地区の変更  
(すまい・まちなみ形成地区)
- 第3号議案 神戸国際港都建設計画高度地区の変更

計画図  
計画図  
計画図

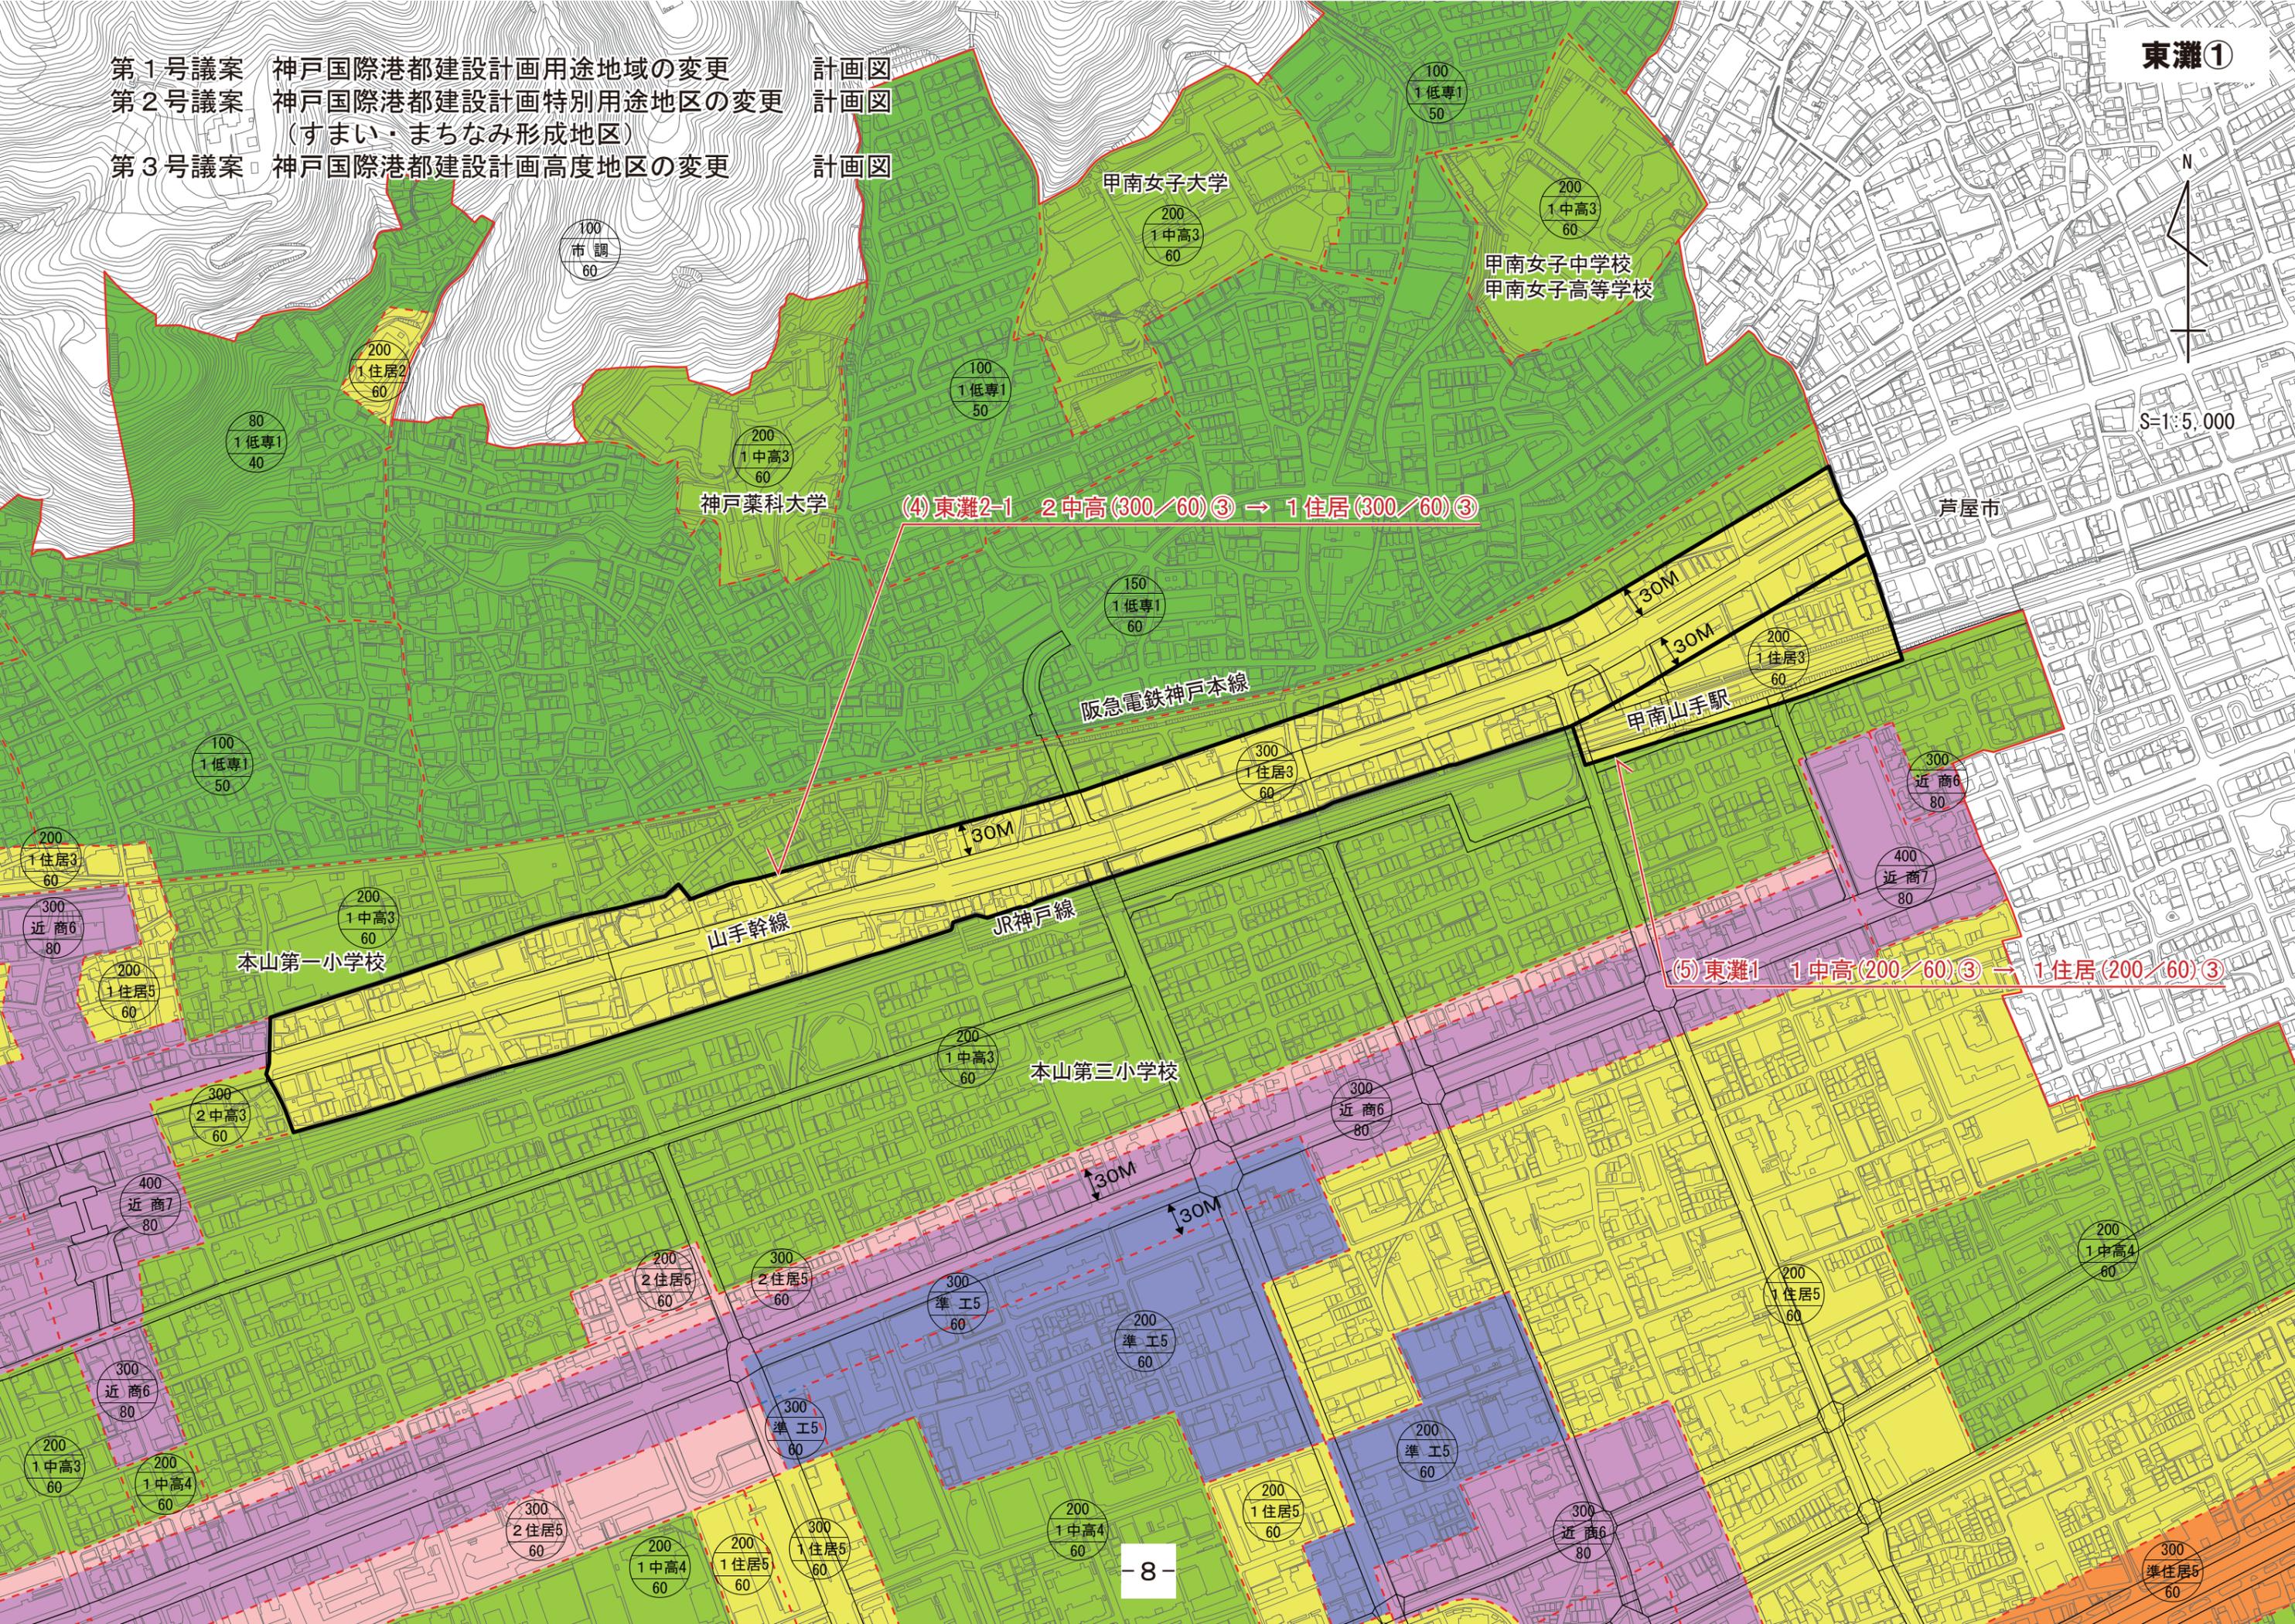


(4) 東灘2-1 2中高(300/60)③ → 1住居(300/60)③

(5) 東灘1 1中高(200/60)③ → 1住居(200/60)③

S=1:5,000

第1号議案 神戸国際港都建設計画用途地域の変更  
第2号議案 神戸国際港都建設計画特別用途地区の変更  
第3号議案 神戸国際港都建設計画高度地区の変更

計画面  
計画面  
計画面

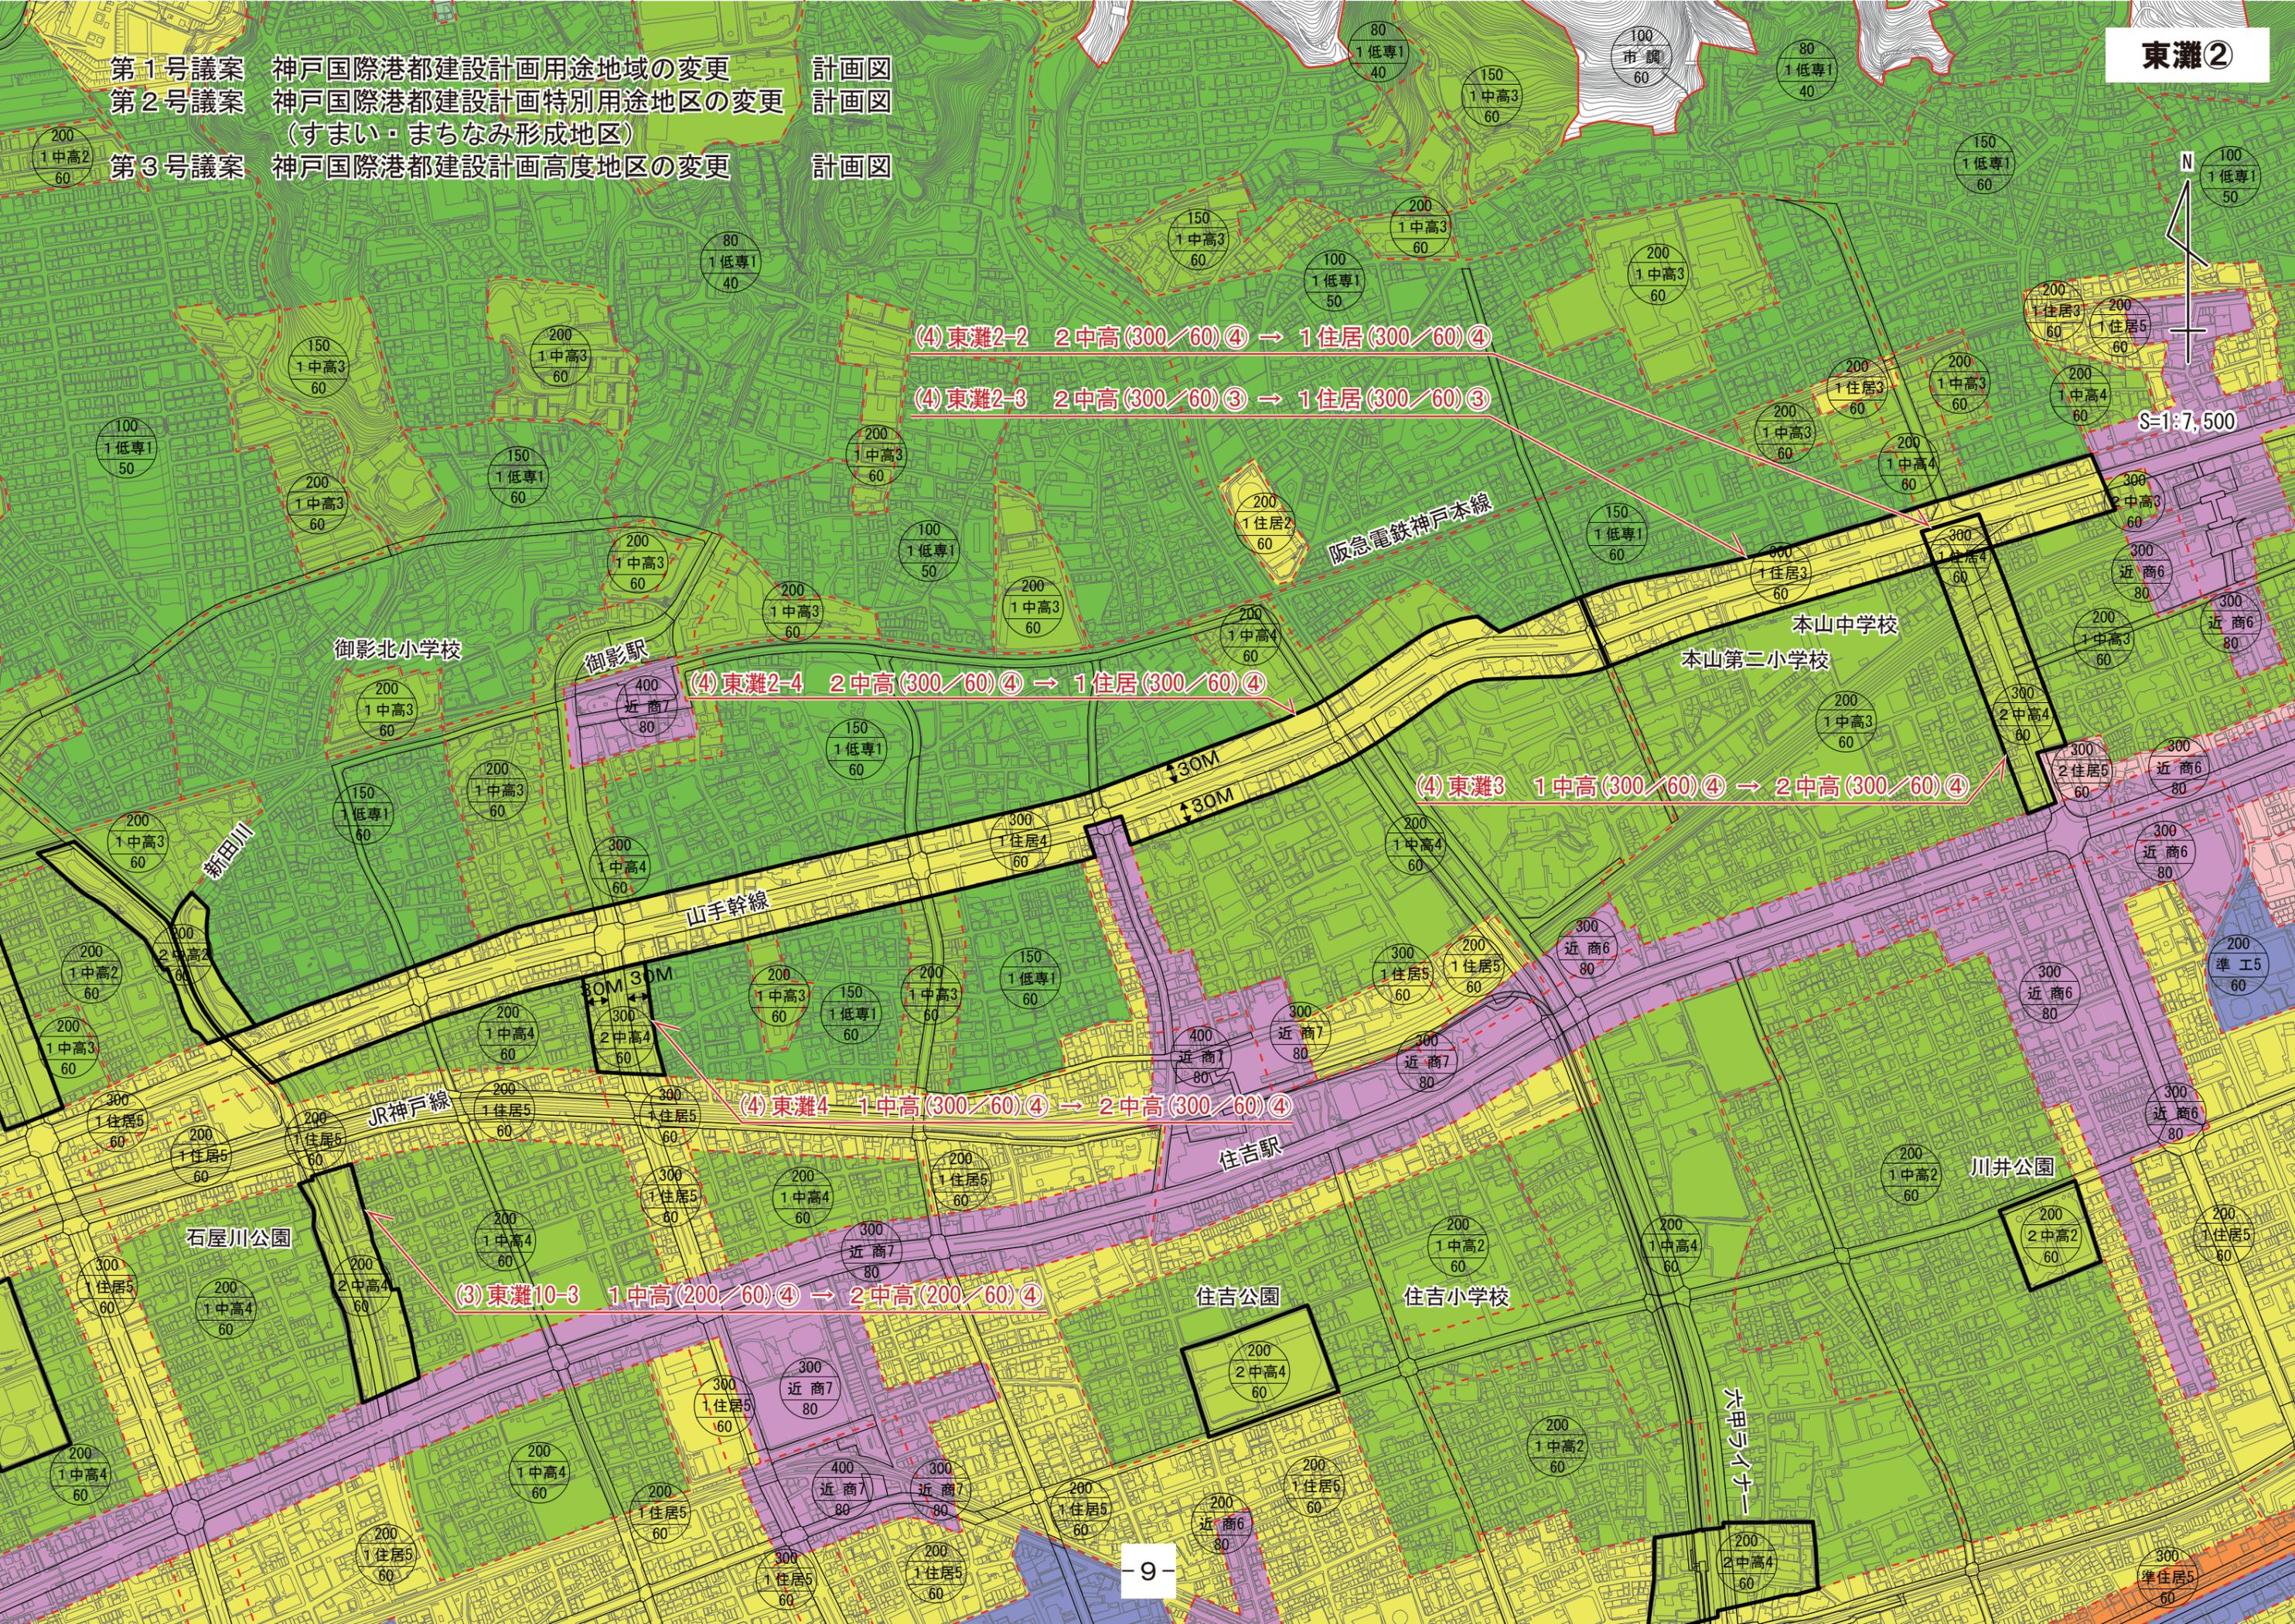

(4) 東灘2-2 2中高(300/60)④ → 1住居(300/60)④

(4) 東灘2-3 2中高(300/60)③ → 1住居(300/60)③

(4) 東灘2-4 2中高(300/60)④ → 1住居(300/60)④

(4) 東灘3 1中高(300/60)④ → 2中高(300/60)④

(4) 東灘4 1中高(300/60)④ → 2中高(300/60)④

(3) 東灘10-3 1中高(200/60)④ → 2中高(200/60)④

S=1:7,500

- 第1号議案 神戸国際港都建設計画用途地域の変更
- 第2号議案 神戸国際港都建設計画特別用途地区の変更  
(すまい・まちなみ形成地区)
- 第3号議案 神戸国際港都建設計画高度地区の変更

計画図  
計画図  
計画図




(3) 東灘6 1中高(200/60)② → 2中高(200/60)②

(3) 東灘8 1中高(200/60)④ → 2中高(200/60)④

(5) 東灘7 1中高(200/60)④ → 2中高(200/60)④


S=1:5,000

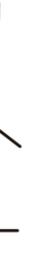

S=1:10,000

- 第1号議案 神戸国際港都建設計画用途地域の変更 計画図
- 第2号議案 神戸国際港都建設計画特別用途地区の変更 計画図  
(すまい・まちなみ形成地区)
- 第3号議案 神戸国際港都建設計画高度地区の変更 計画図

六甲ランナー

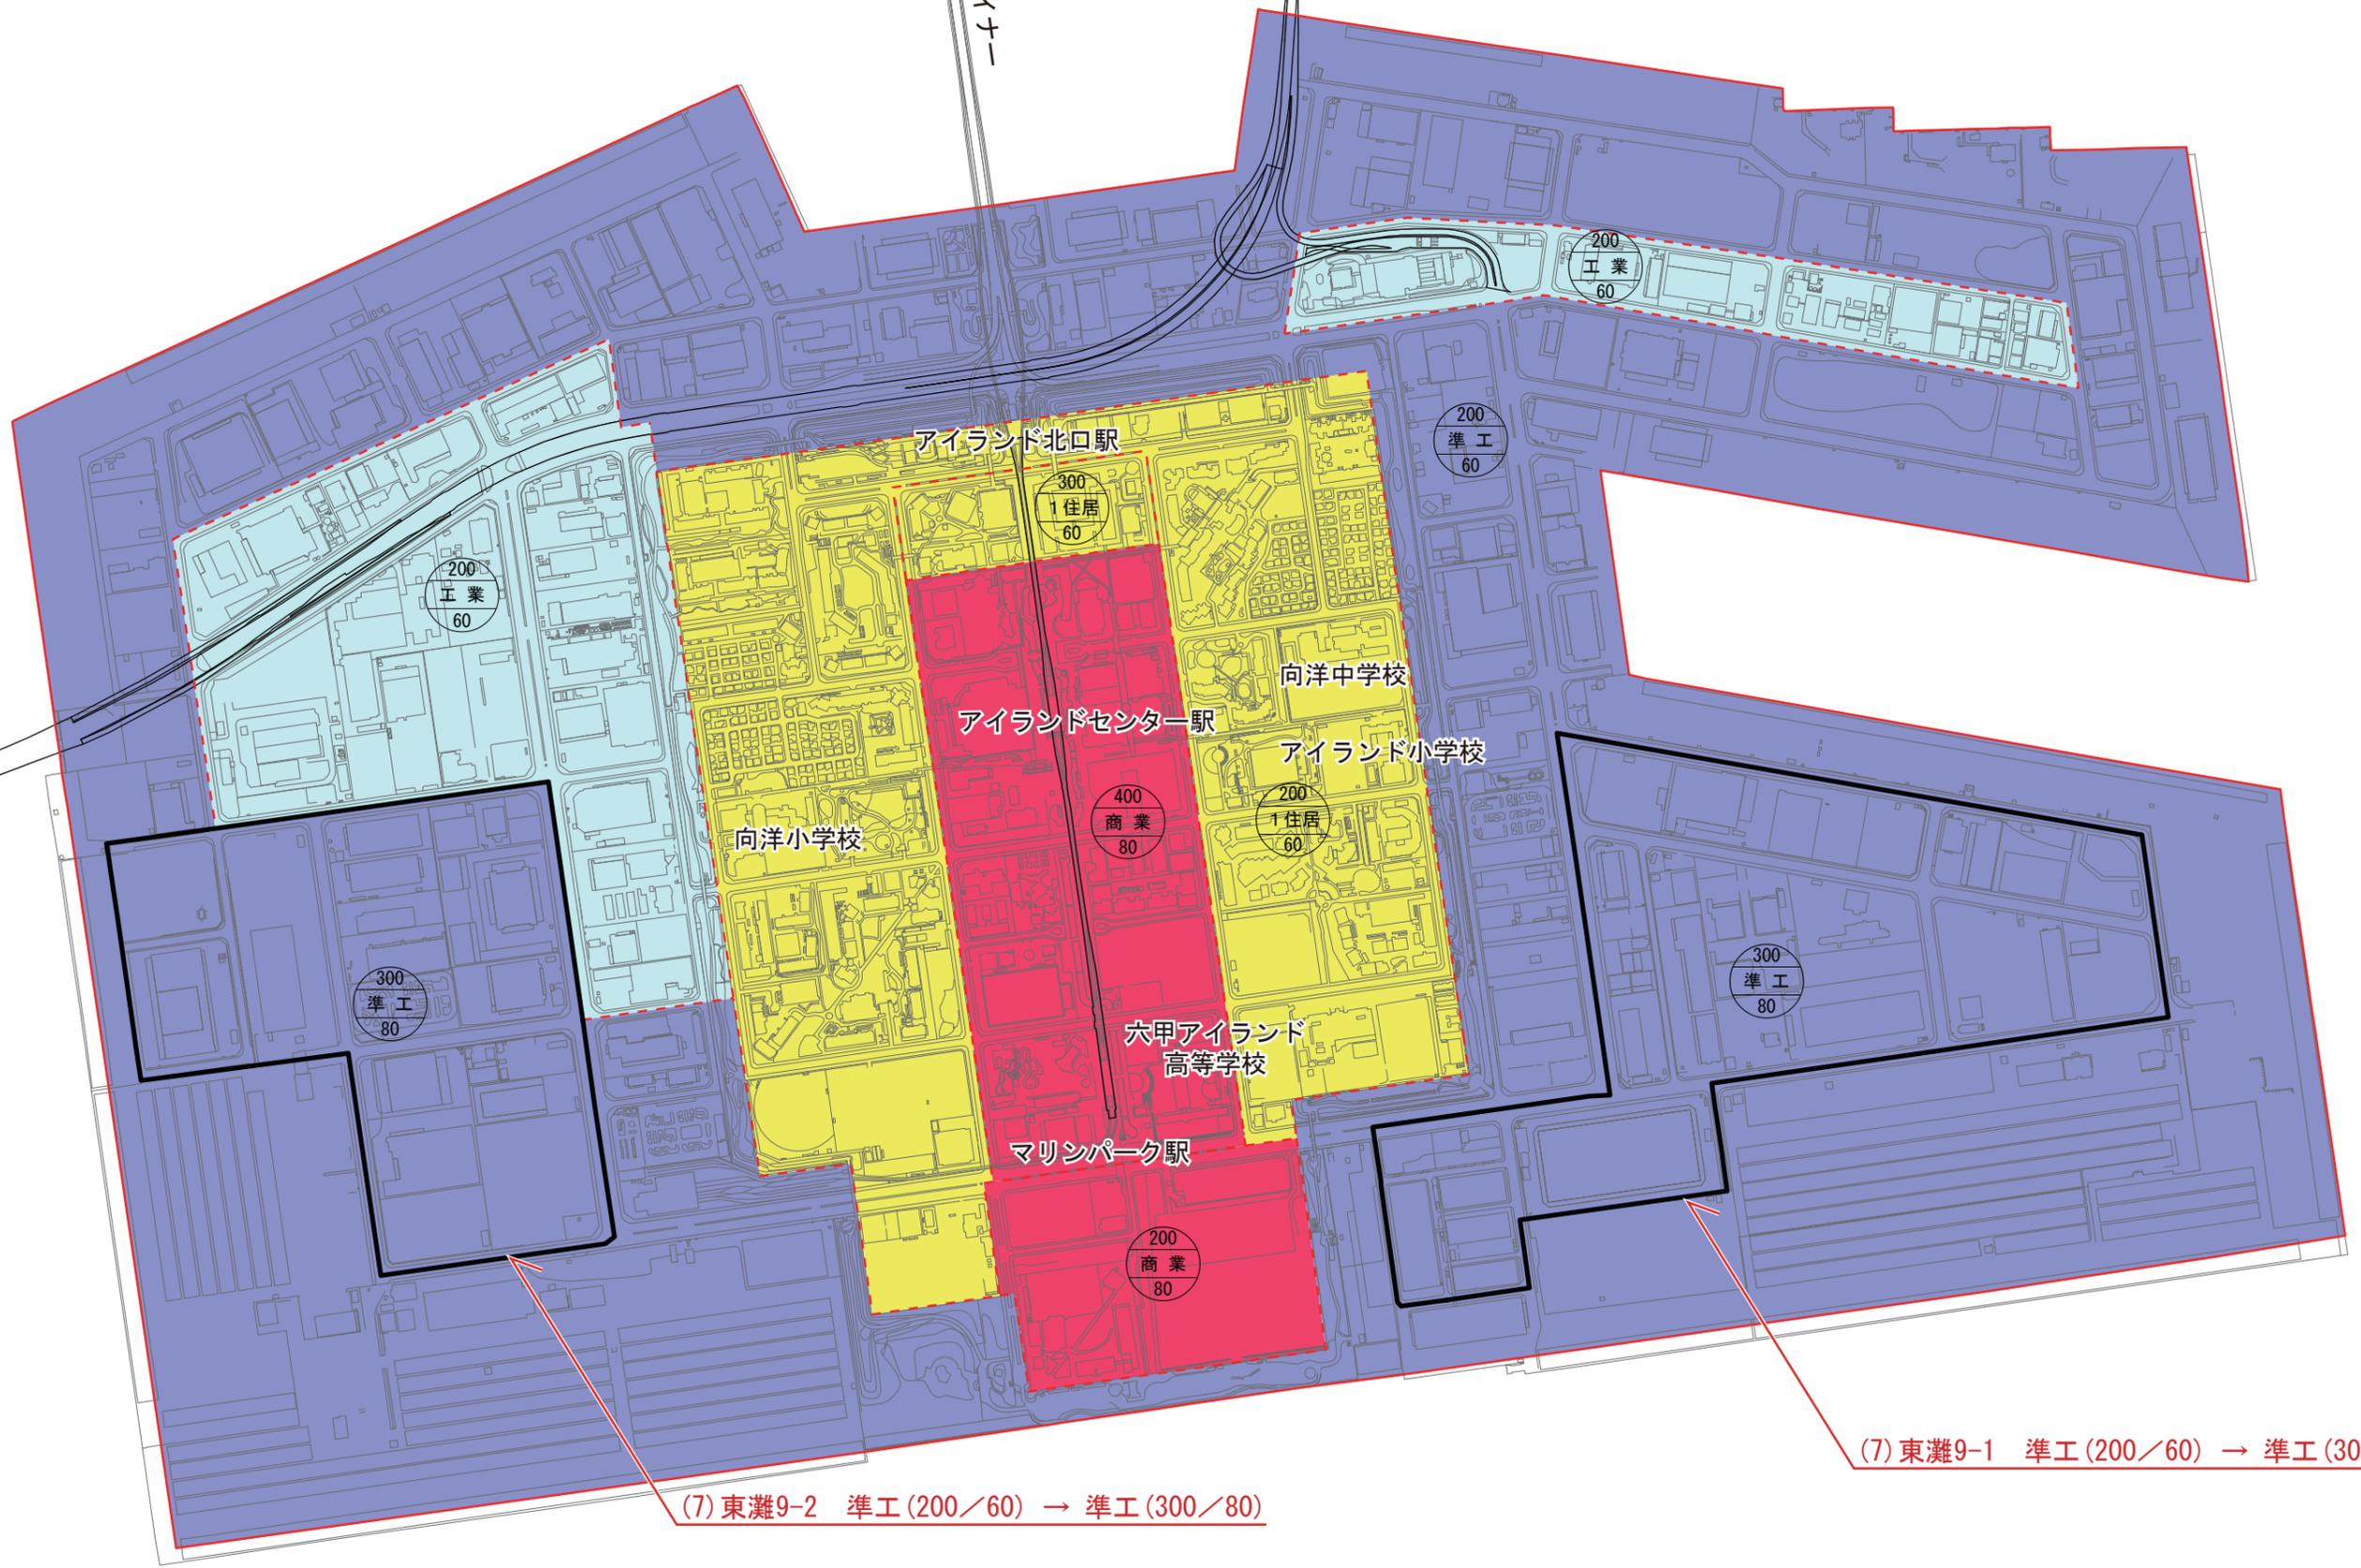

(7) 東灘9-2 準工(200/60) → 準工(300/80)

(7) 東灘9-1 準工(200/60) → 準工(300/80)

- 第1号議案 神戸国際港都建設計画用途地域の変更 計画図
- 第2号議案 神戸国際港都建設計画特別用途地区の変更 (すまい・まちなみ形成地区) 計画図
- 第3号議案 神戸国際港都建設計画高度地区の変更 計画図

