


[位置指定]H28-008-3

- 表示内容は指定申請時のものであり、現況と相違している場合があります。
- 実際の幅員、延長が指定と異なる場合、復元等が必要となりますので、窓口でご相談下さい。
- 指定区域の一部が廃止済の場合がありますので、ご注意ください。

A-A' 断面図 1/100

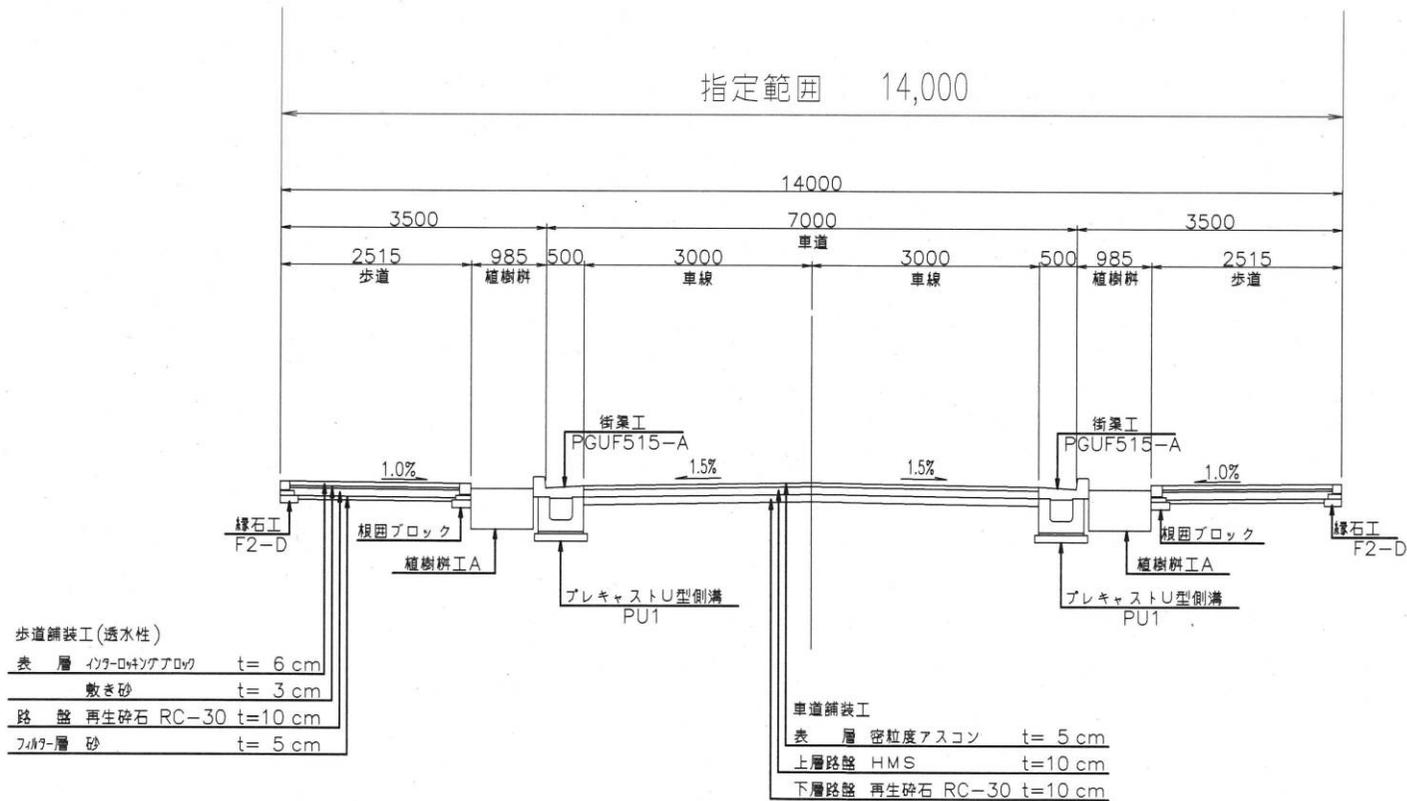

- 表示内容は指定申請時のものであり、現況と相違している場合があります。
- 実際の幅員、延長が指定と異なる場合、復元等が必要となりますので、窓口でご相談下さい。
- 指定区域の一部が廃止済の場合がありますので、ご注意ください。