


S=1:2500



土地所在地 (字限図)

S=1:1000

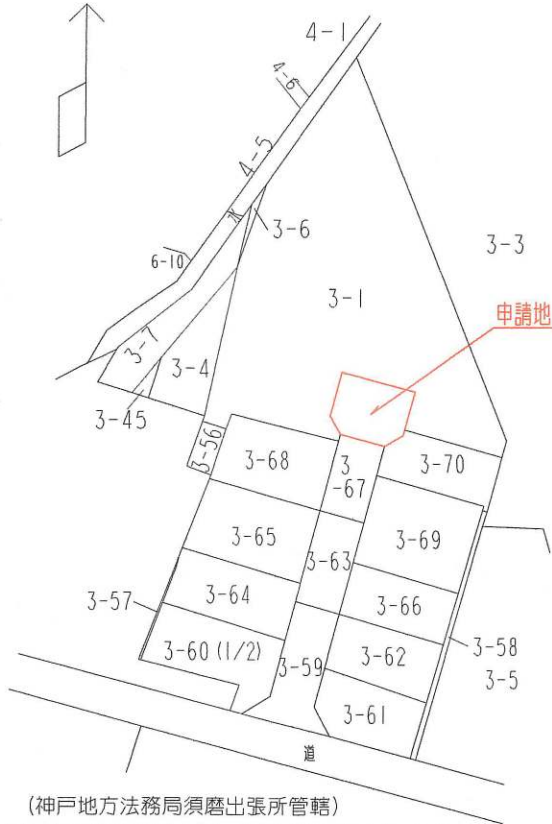


(神戸地方方法務局須磨出張所管轄)
 神戸地方方法務局社支局 備付字限図転写し合成
 平成 28 年 8 月 3 日
 敬新コンサルタント(有) 氏名

・表示内容は指定申請時のものであり、現況と相違している場合があります。
 ・実際の幅員、延長が指定と異なる場合、復元等が必要となりますので、窓口でご相談下さい。
 ・指定区域の一部が廃止済の場合がありますので、ご注意ください。


道路横断面図

① - ① 断面図 S=1:60

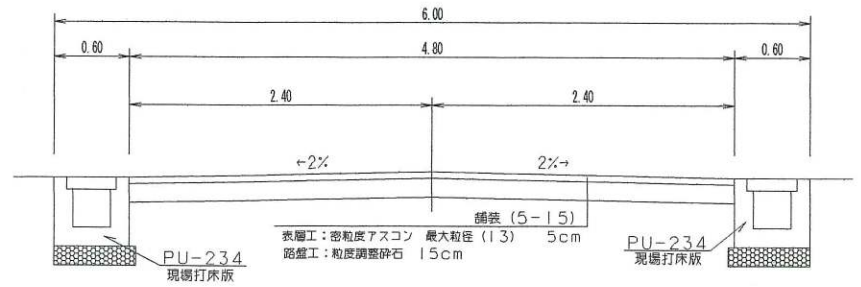


道路横断面図

② - ② 断面図 S=1:100

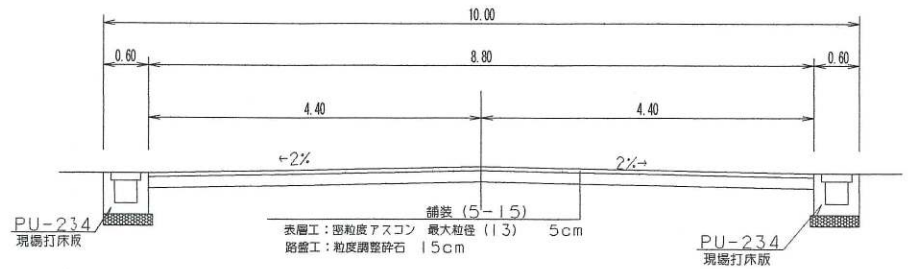

道路計画平面図

S=1:200

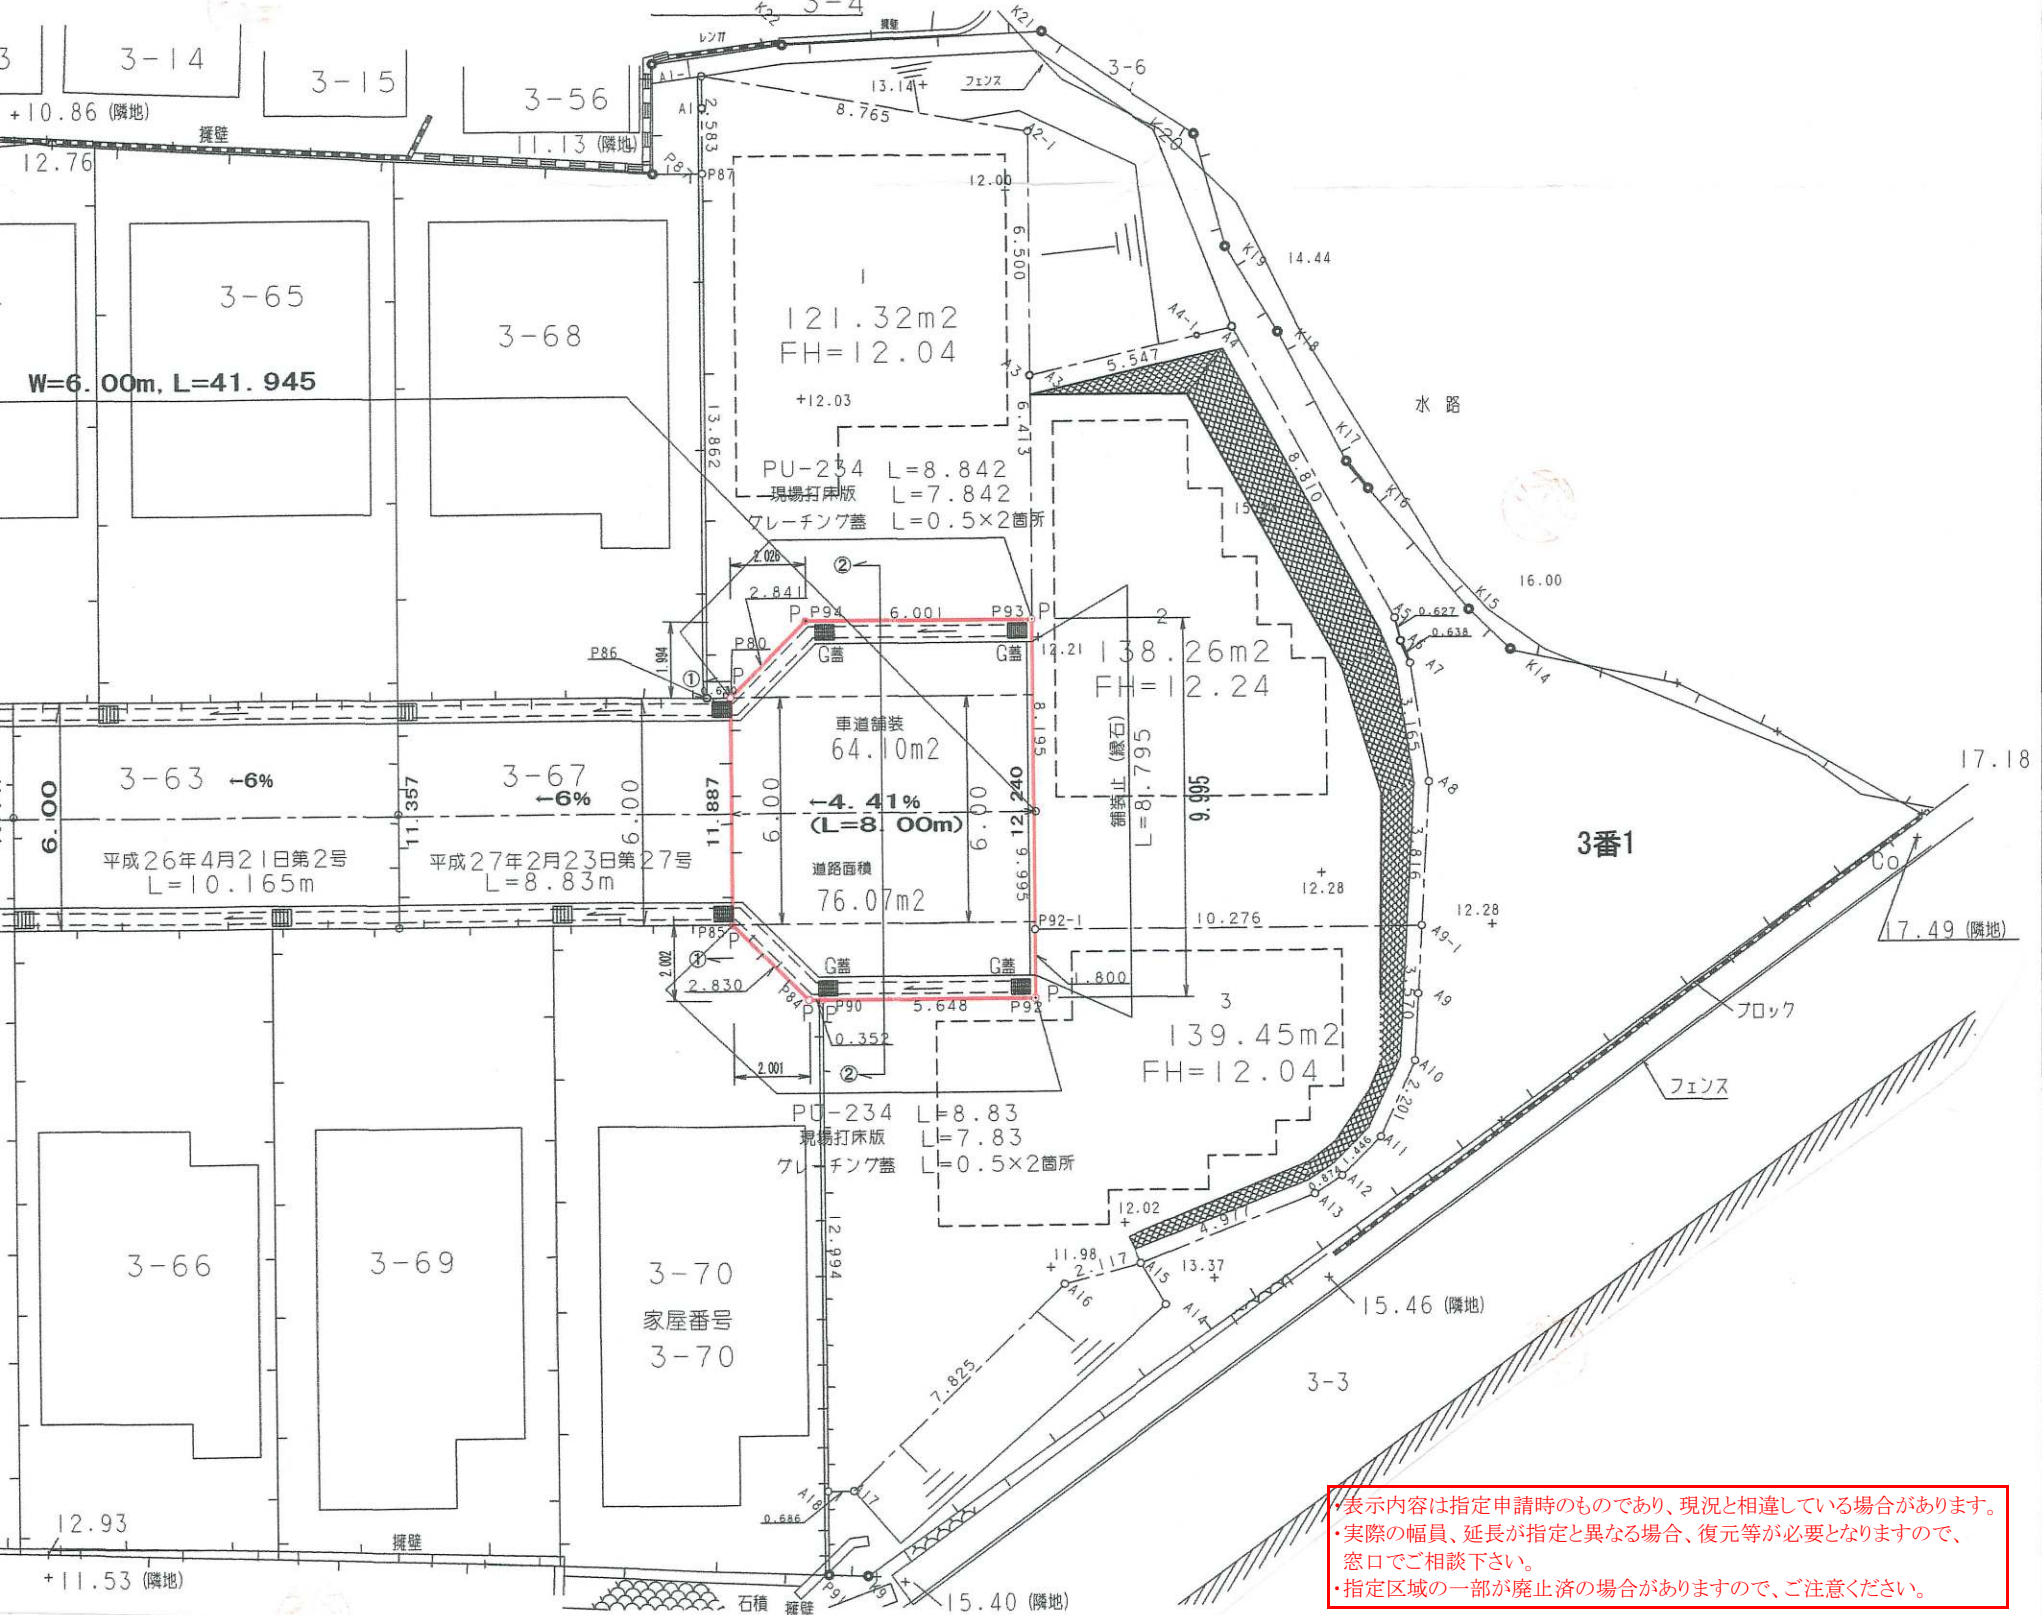

・表示内容は指定申請時のものであり、現況と相違している場合があります。
 ・実際の幅員、延長が指定と異なる場合、復元等が必要となりますので、窓口でご相談下さい。
 ・指定区域の一部が廃止済の場合がありますので、ご注意ください。