
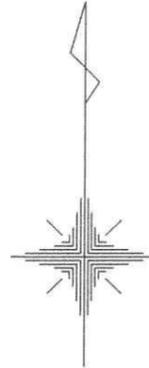


[位置指定]H28-009-3

・表示内容は指定申請時のものであり、現況と相違している場合があります。
 ・実際の幅員、延長が指定と異なる場合、復元等が必要となりますので、窓口でご相談下さい。
 ・指定区域の一部が廃止済の場合がありますので、ご注意ください。

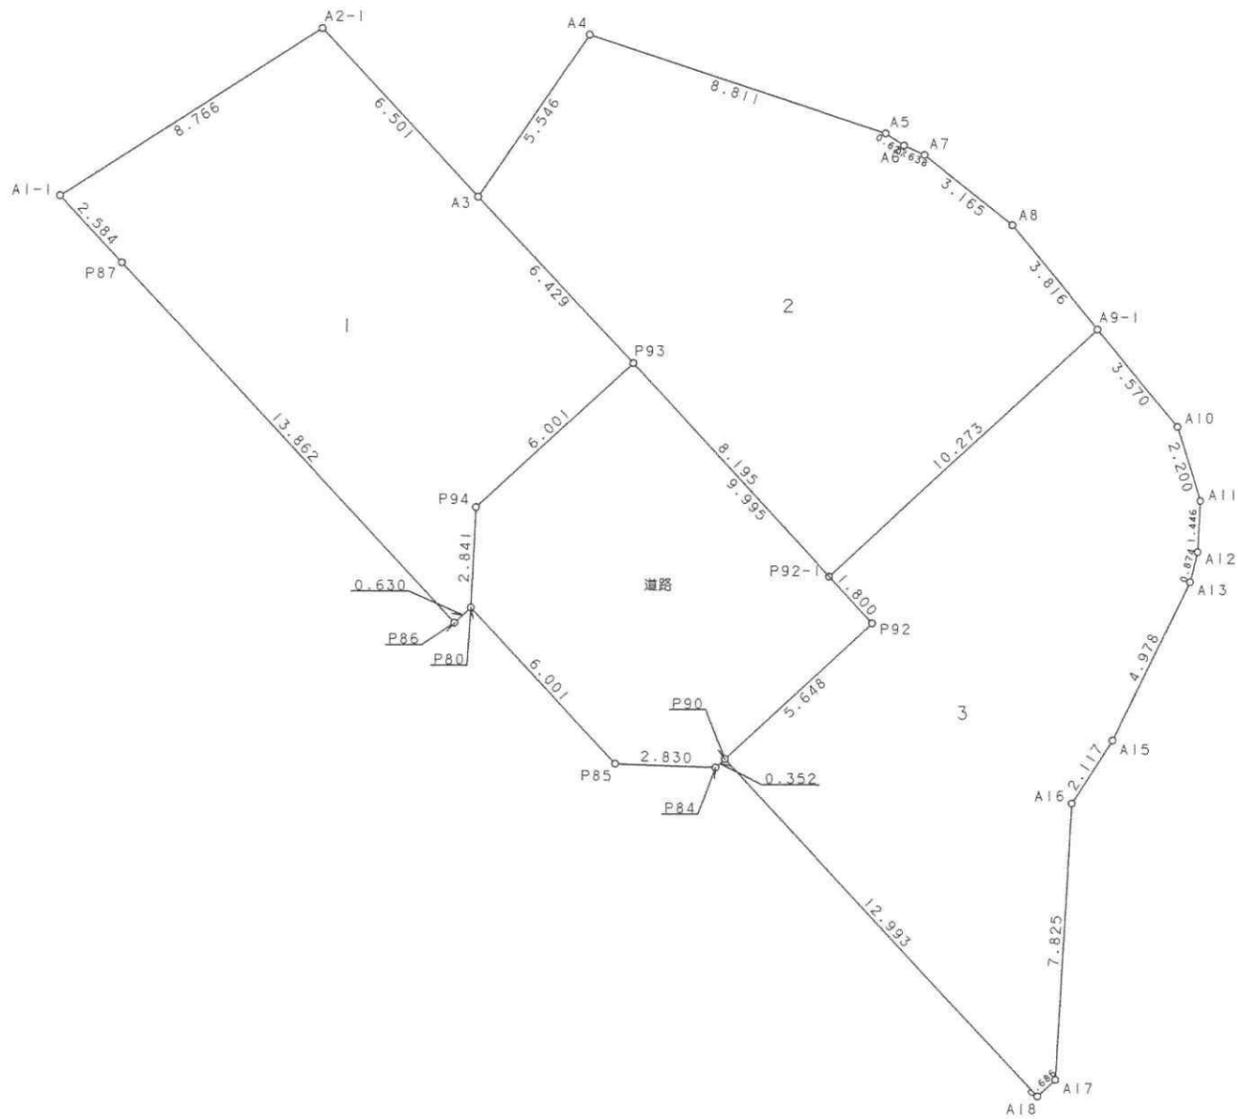

座標求積表

地番	① 1				
測点	Xn	Yn	(Xn+1 - Xn-1) Yn	距離	難
P80	-147453.391	72857.216	-238024.524672		0.630
P86	-147453.820	72856.754	708677.646158		13.862
P87	-147443.664	72847.320	877737.358680		2.584
A1-1	-147441.771	72845.561	484131.598406		8.766
A2-1	-147437.018	72852.926	-655.676334		6.501
A3	-147441.780	72857.351	-688866.253705		6.429
P93	-147446.473	72861.745	-639216.088885		6.001
P94	-147450.553	72857.345	-504027.112710		2.841
		総面積	-243.053062		
		面積	121.5265310		
		地積	121.52	m ²	

地番	② 2				
測点	Xn	Yn	(Xn+1 - Xn-1) Yn	距離	難
A3	-147441.780	72857.351	676334.789333		5.546
A4	-147437.190	72860.464	132460.323552		8.811
A5	-147439.962	72868.828	-227059.268048		0.627
A6	-147440.306	72869.352	-44377.435368		0.638
A7	-147440.571	72869.932	-163374.387544		3.165
A8	-147442.548	72872.404	-358750.844892		3.816
A9-1	-147445.494	72874.829	-724594.424747		10.273
P92-1	-147452.491	72867.307	-71337.093553		8.195
P93	-147446.473	72861.745	780422.150695		6.429
		総面積	-276.190572		
		面積	138.0952860		
		地積	138.09	m ²	

地番	③ 3				
測点	Xn	Yn	(Xn+1 - Xn-1) Yn	距離	難
A9-1	-147445.494	72874.829	309062.149789		3.570
A10	-147448.250	72877.098	-353453.925300		2.200
A11	-147450.344	72877.774	-257841.564412		1.446
A12	-147451.788	72877.703	-166962.817573		0.874
A13	-147452.635	72877.486	-387999.735464		4.978
A15	-147457.112	72875.310	-456053.689980		2.117
A16	-147458.893	72874.166	-699154.748604		7.825
A17	-147466.706	72873.731	-603394.492680		0.686
A18	-147467.173	72873.228	659794.206312		12.993
P90	-147457.652	72864.386	973468.196960		5.648
P92	-147453.813	72868.529	376074.478169		1.800
P92-1	-147452.491	72867.307	606183.126933		10.273
		総面積	-278.815850		
		面積	139.4079250		
		地積	139.40	m ²	

地番	④ 道路				
測点	Xn	Yn	(Xn+1 - Xn-1) Yn	距離	難
P80	-147453.391	72857.216	527121.957760		2.841
P94	-147450.553	72857.345	504027.112710		6.001
P93	-147446.473	72861.745	-237529.288700		9.995
P92	-147453.813	72868.529	-814597.285691		5.648
P90	-147457.652	72864.386	-297213.830494		0.352
P84	-147457.892	72864.128	-9909.521408		2.830
P85	-147457.788	72861.300	327948.711300		6.001
		総面積	-152.144523		
		面積	76.0722615		
		地積	76.07	m ²	

・表示内容は指定申請時のものであり、現況と相違している場合があります。
 ・実際の幅員、延長が指定と異なる場合、復元等が必要となりますので、窓口でご相談下さい。
 ・指定区域の一部が廃止済の場合がありますので、ご注意ください。

平成	年度	工事
事業		
神戸市須磨区禪昌寺二丁目3-1		
道路	ほか	求積
縮尺		1:200
敬新コンサルタント(有)		