


請道路

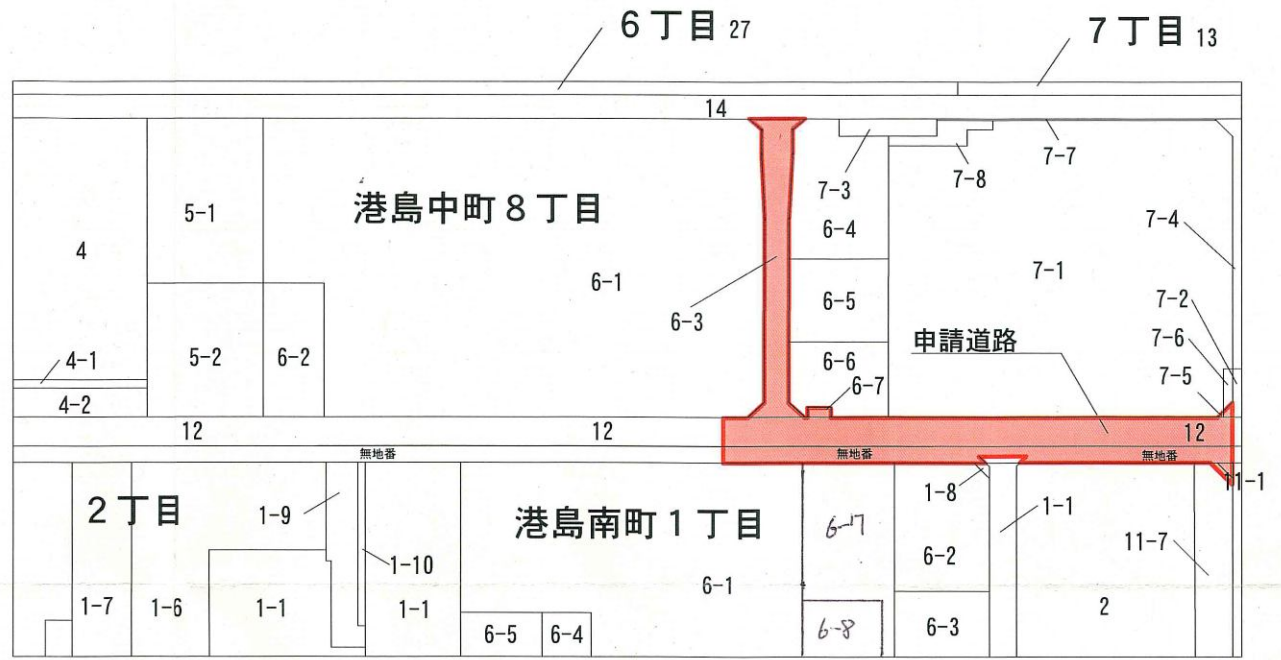


字 限 図



・表示内容は指定申請時のものであり、現況と相違している場合があります。  
 ・実際の幅員、延長が指定と異なる場合、復元等が必要となりますので、窓口でご相談下さい。  
 ・指定区域の一部が廃止済の場合がありますので、ご注意ください。

神戸法務局にてH26. 10. 15転写し合成 神戸市中央区加納町6丁目5番1号 神戸市みなと総局分譲推進課

- 町 村 界
- 建築物 (登記のこと)
- 建築物 (上)
- 建物について該当する権利
- 所有者の住所氏名を記入し
- 各部分において権利を有する
- 別に (同時に) 提出す

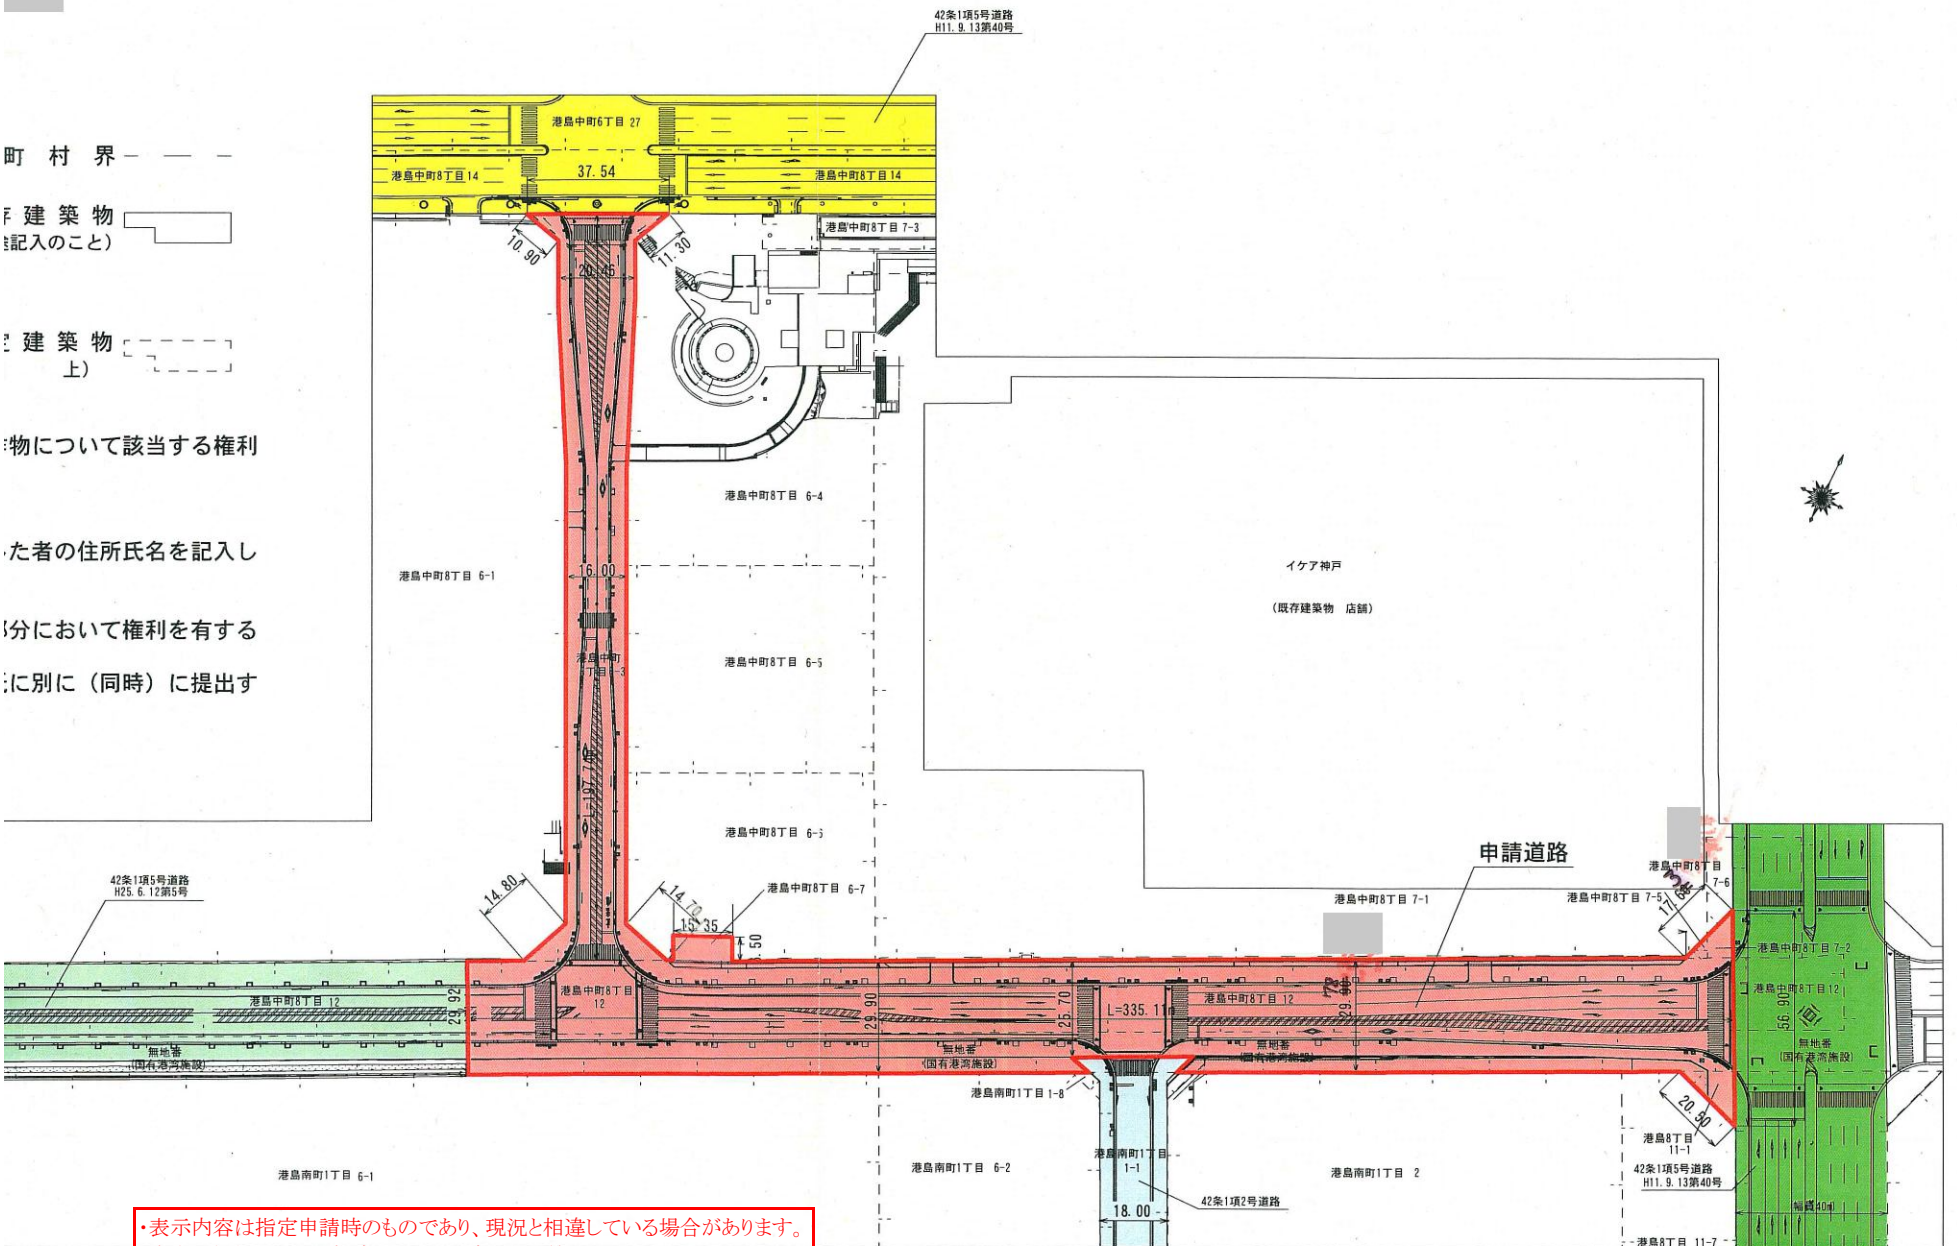

・表示内容は指定申請時のものであり、現況と相違している場合があります。  
 ・実際の幅員、延長が指定と異なる場合、復元等が必要となりますので、窓口でご相談下さい。  
 ・指定区域の一部が廃止済の場合がありますので、ご注意ください。