




第1号議案  
第2号議案

神戸国際港都建設計画区域区分の変更  
神戸国際港都建設計画用途地域の変更

位置図  
位置図

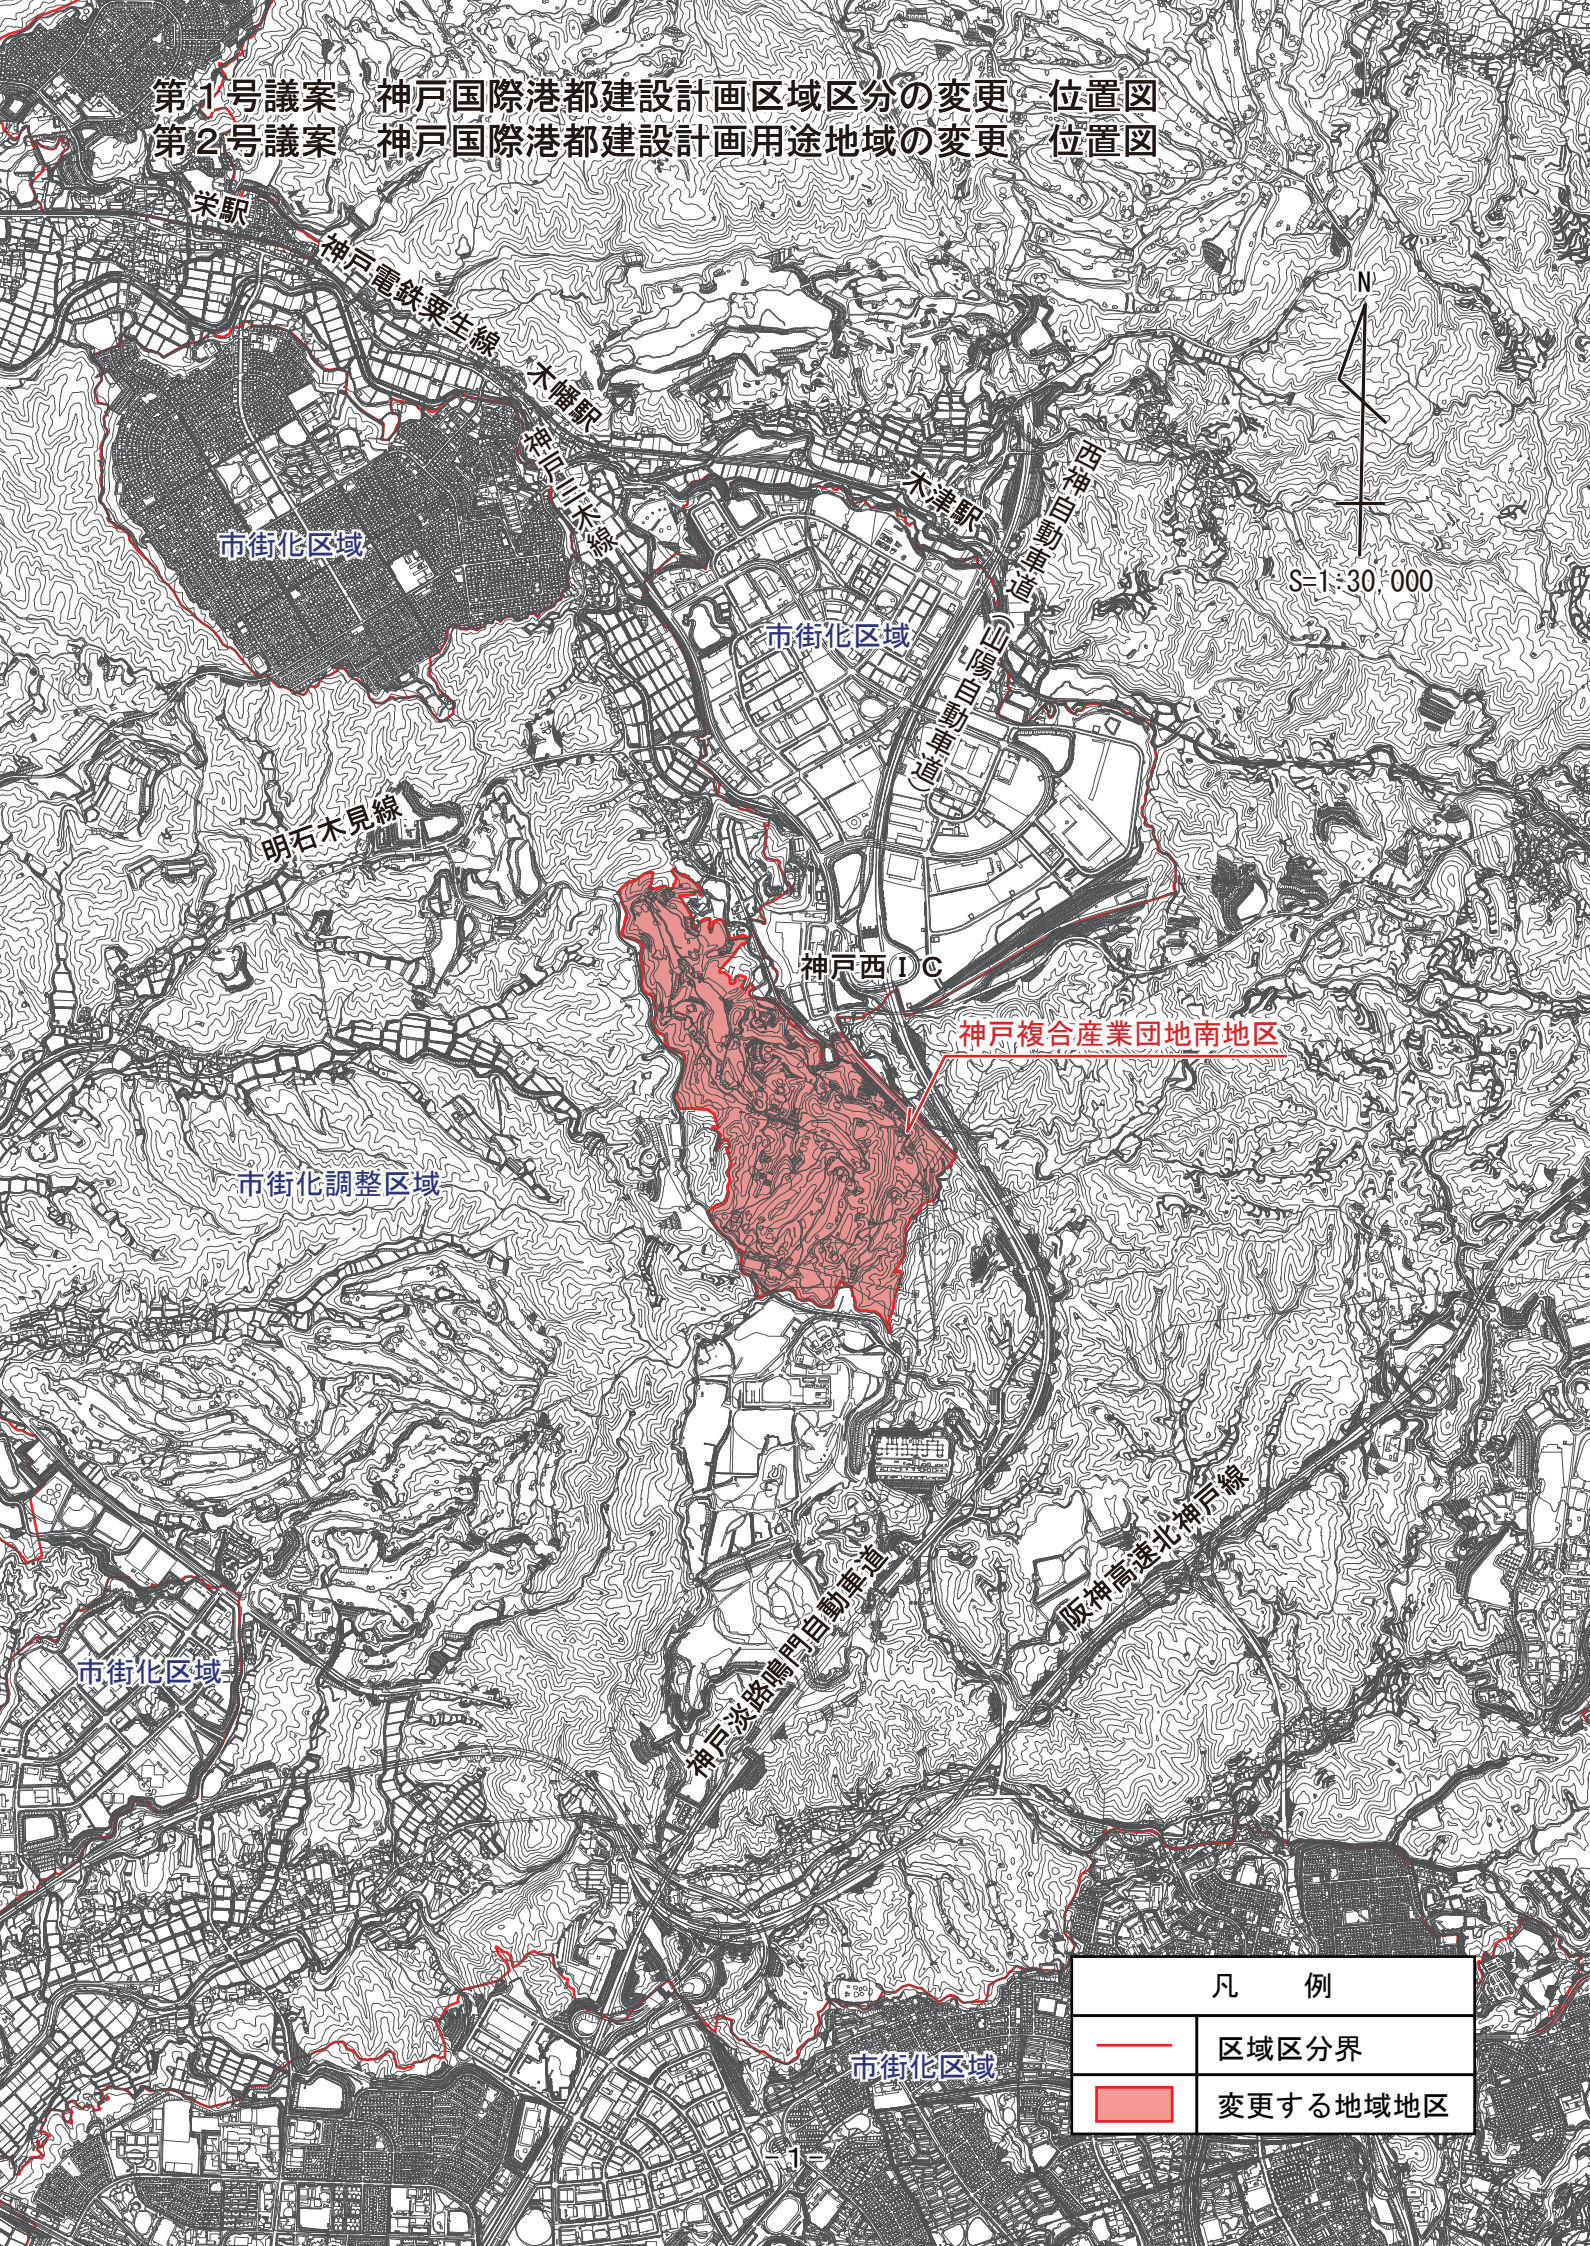

凡 例	
	区域区分界
	変更する地域地区