



第3号議案 神戸国際港都建設計画流通業務地区の変更（位置図）
（西神流通業務地区）

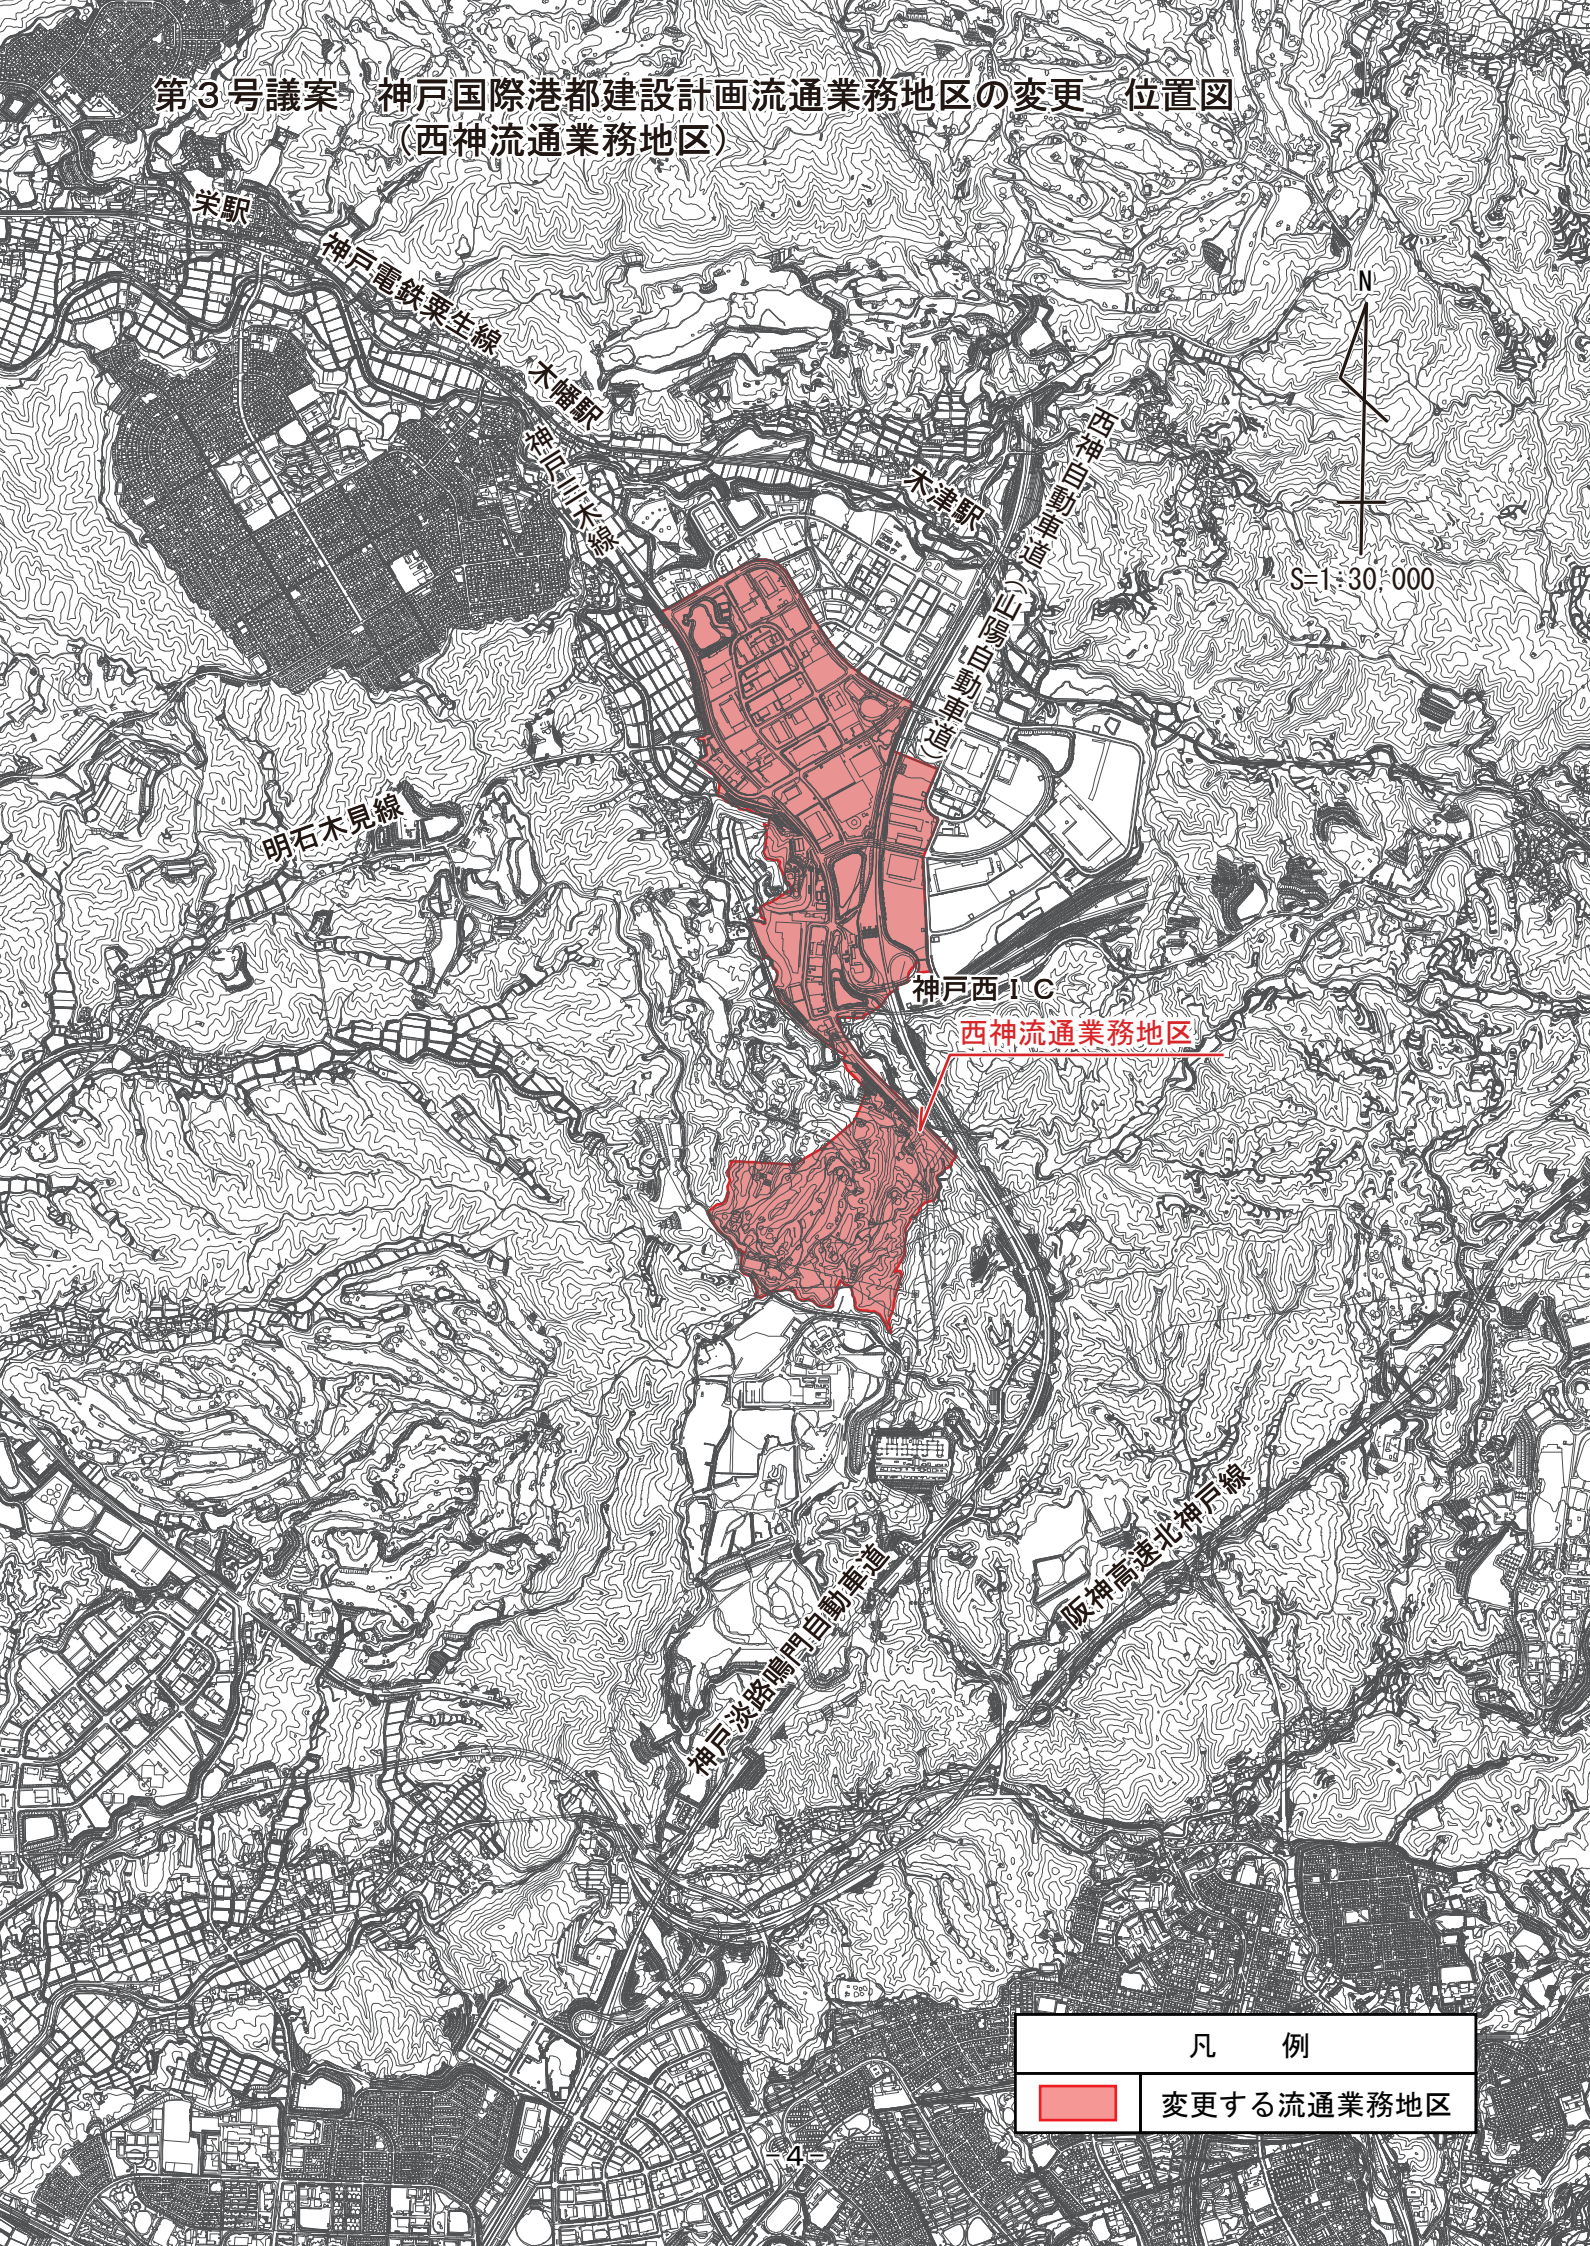

凡 例	
	変更する流通業務地区