



第7号議案 神戸国際港都建設計画下水道の変更 計画図  
(神戸市公共下水道 汚水)



凡例	
	既決定の区域
	追加する区域

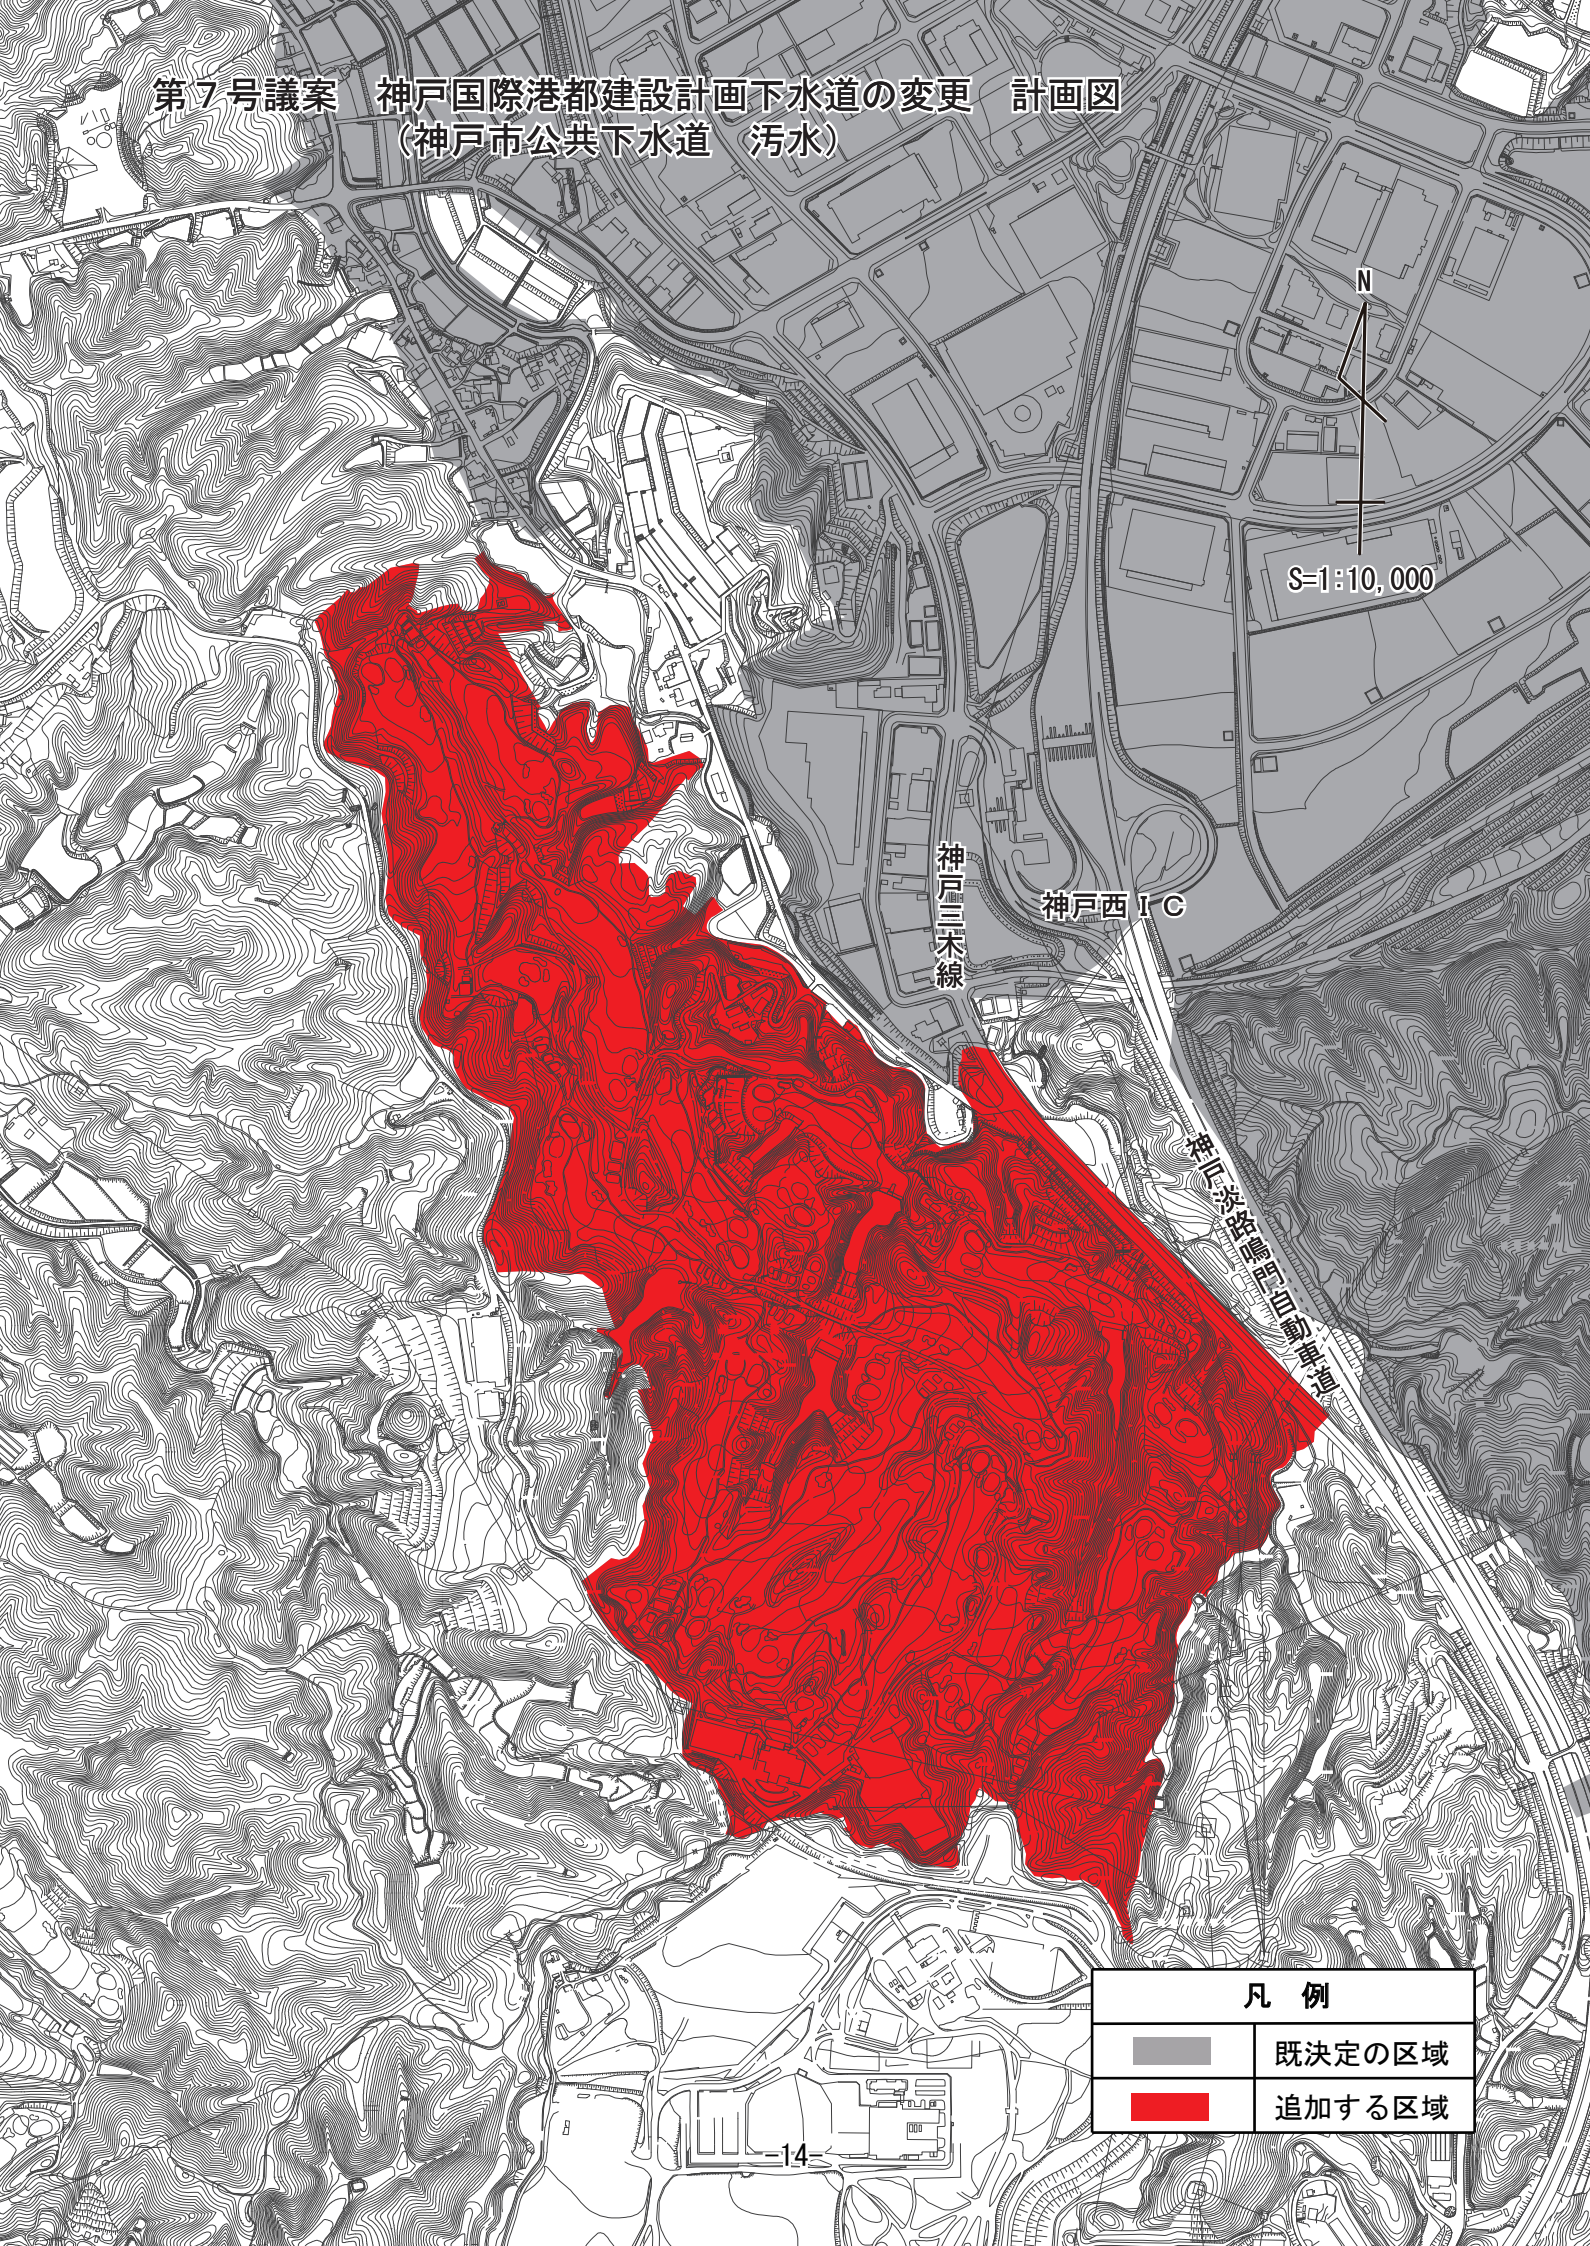


第7号議案 神戸国際港都建設計画下水道の変更 計画図  
(神戸市公共下水道 雨水)

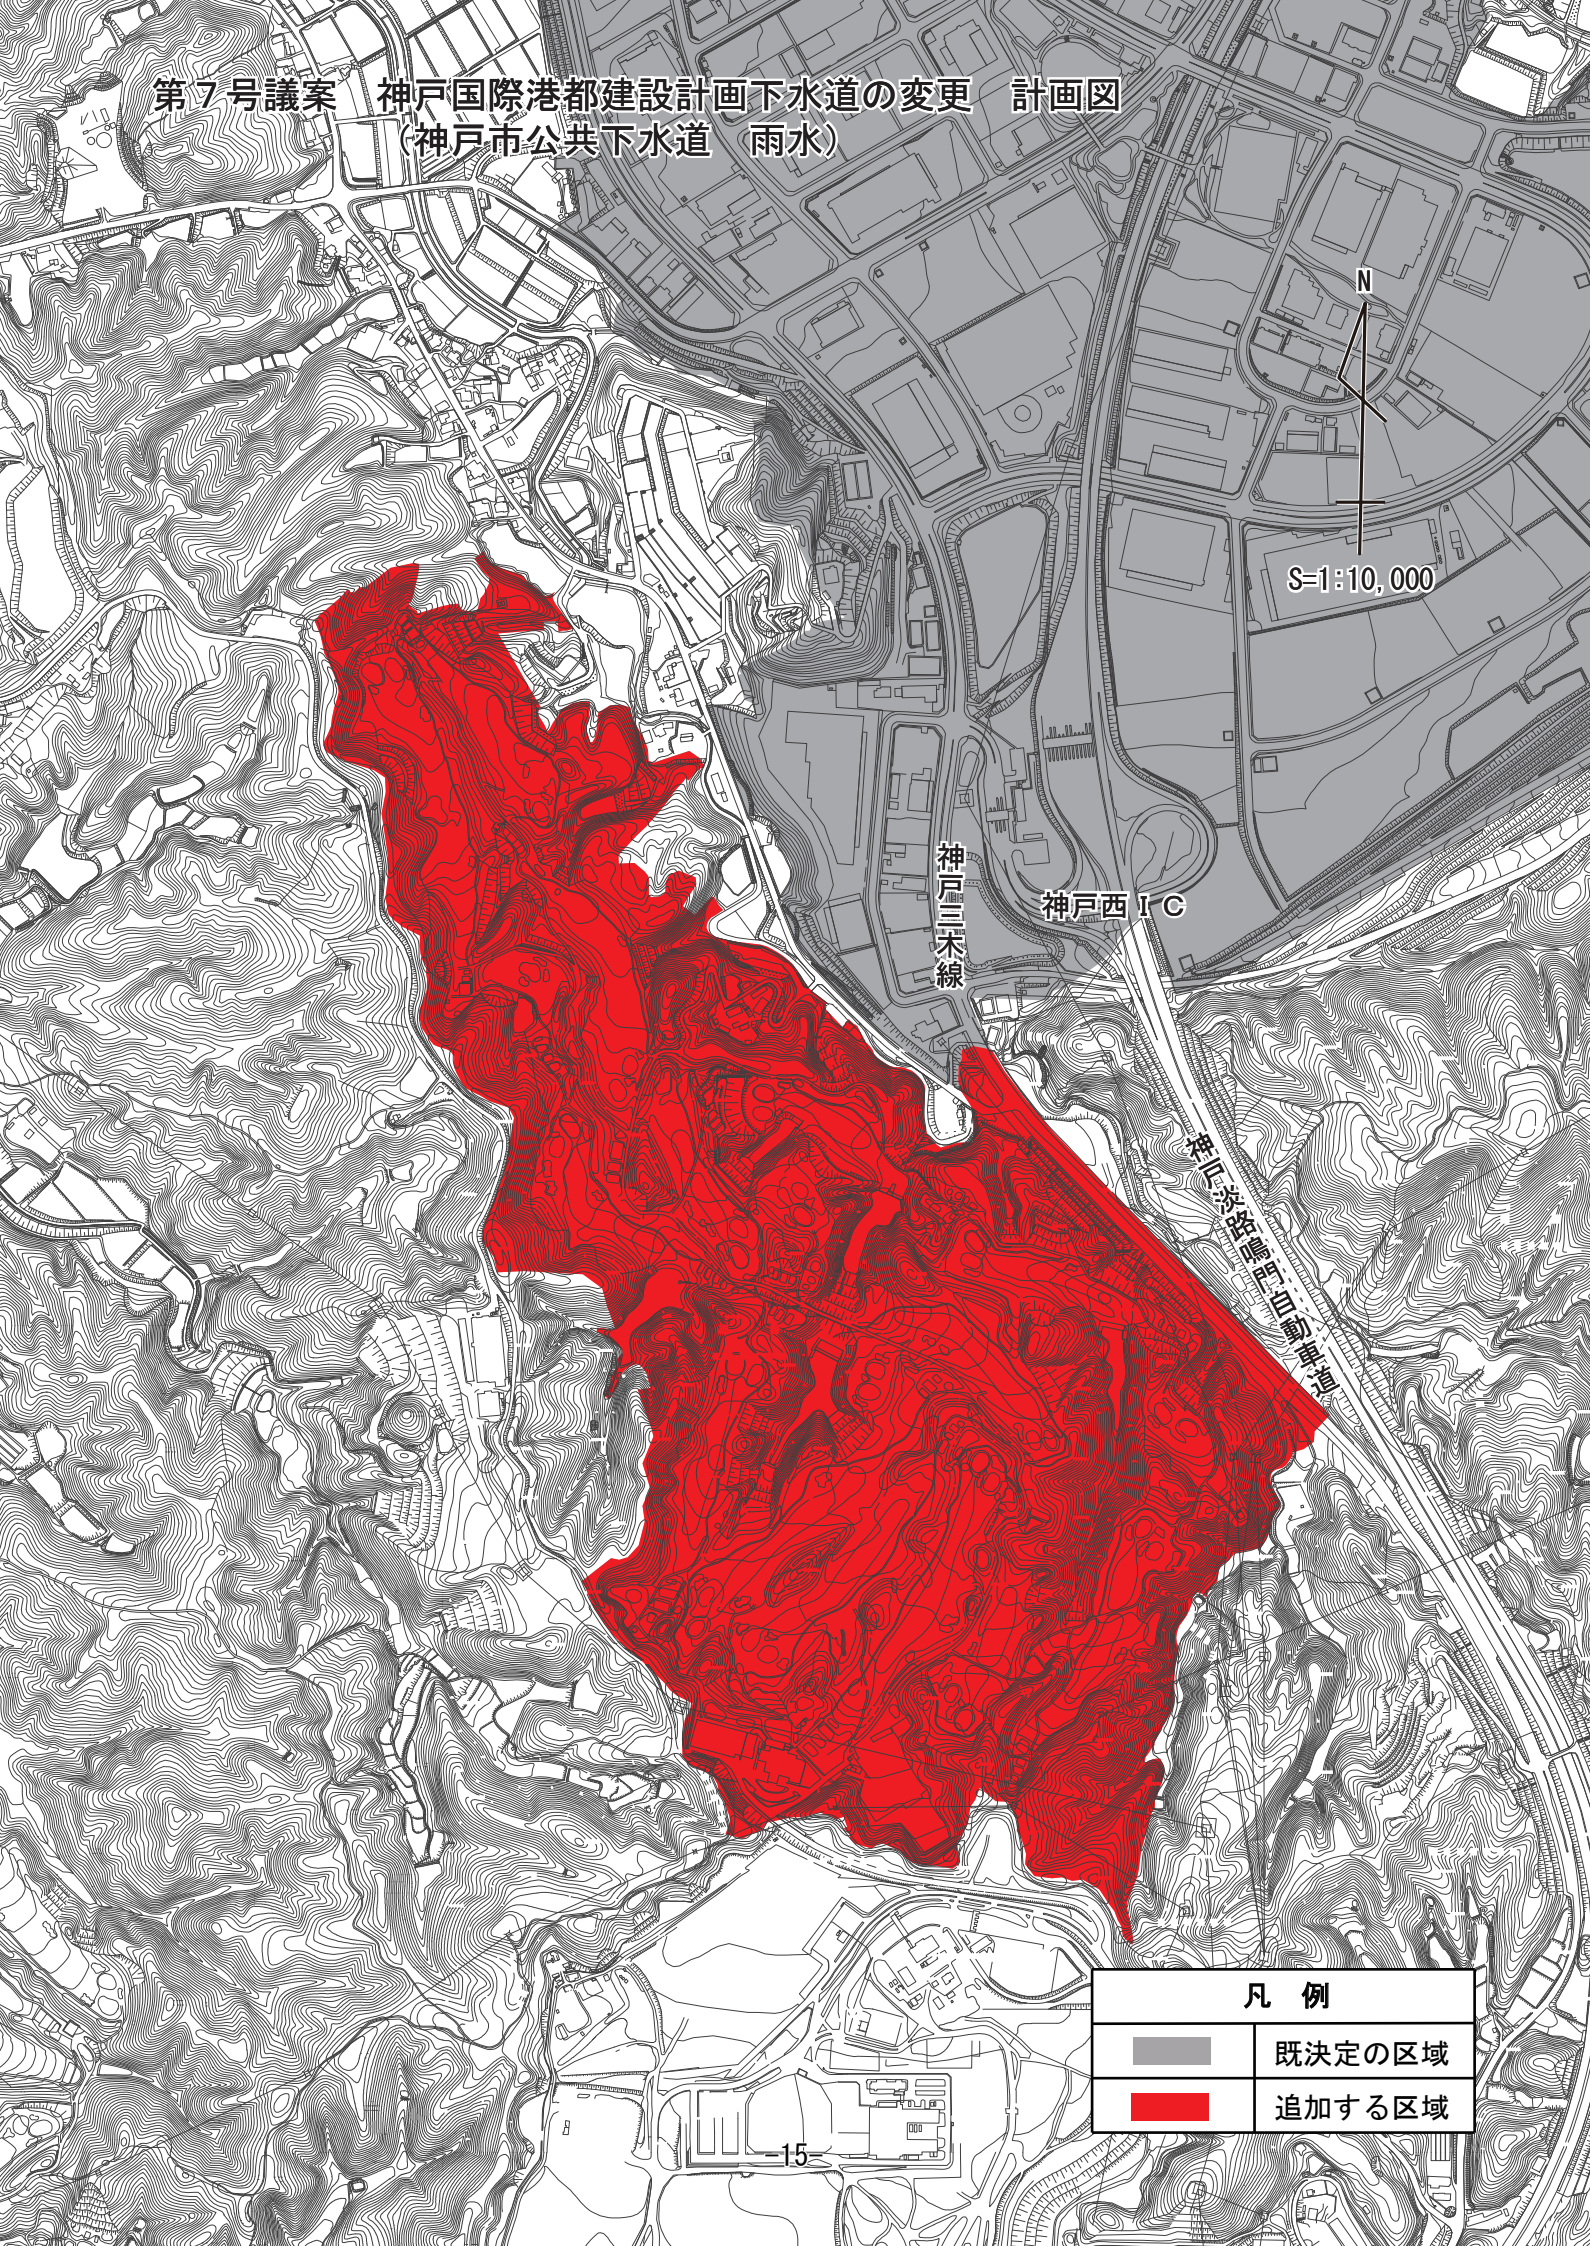

凡 例	
	既決定の区域
	追加する区域



第7号議案 神戸国際港都建設計画下水道の変更 計画図  
(神戸市公共下水道 汚水)

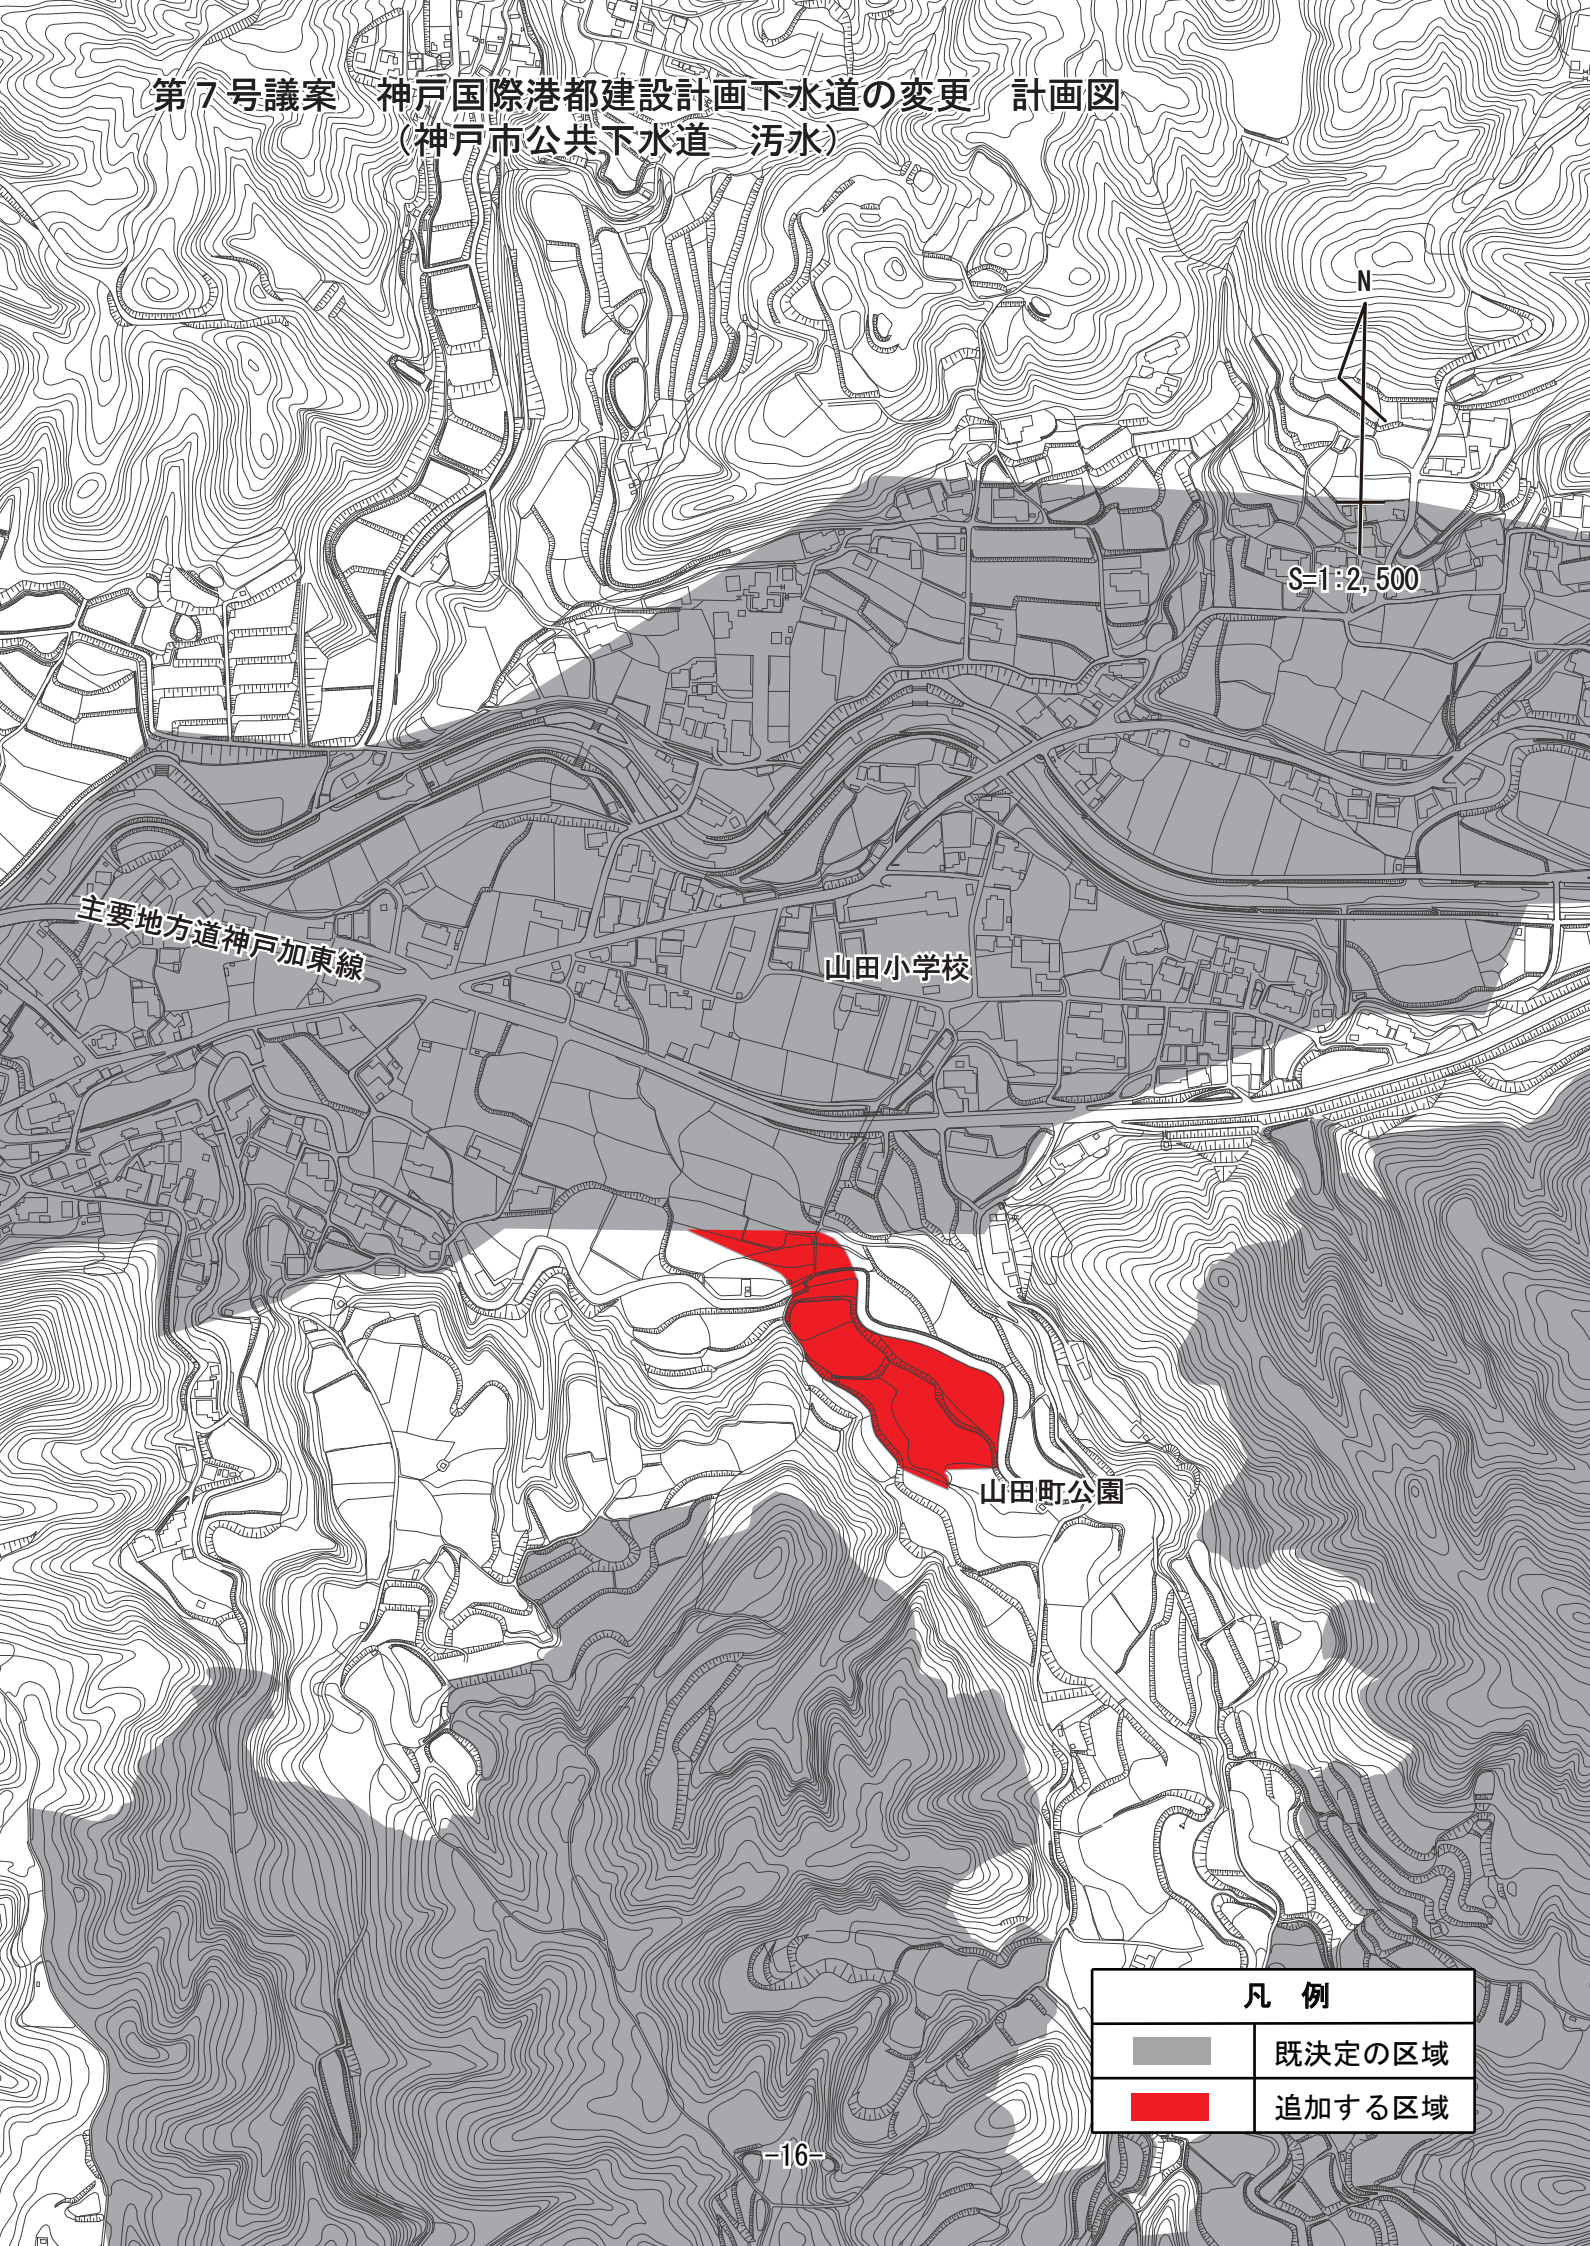

N  
S=1:2,500

主要地方道神戸加東線

山田小学校

山田町公園

凡 例	
	既決定の区域
	追加する区域