


敷地移動変更予定(約3.0m. 164.8m²)


北山公園断面図 (1段仕上げ) (再掲)

東西断面 A3 : 1/300

北山公園

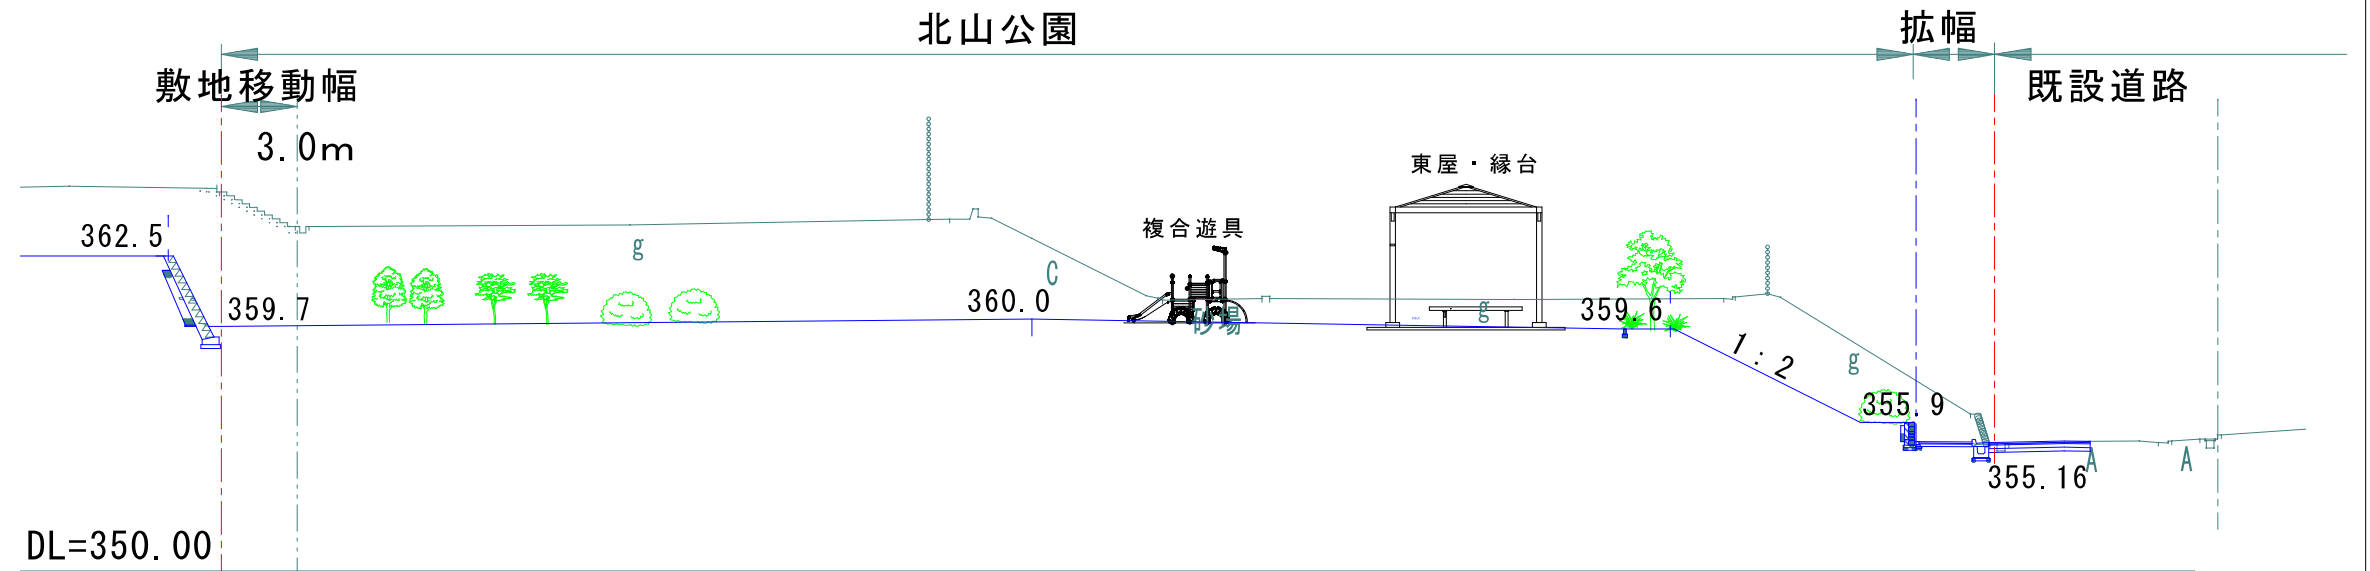


スロープ部断面 A3 : 1/50

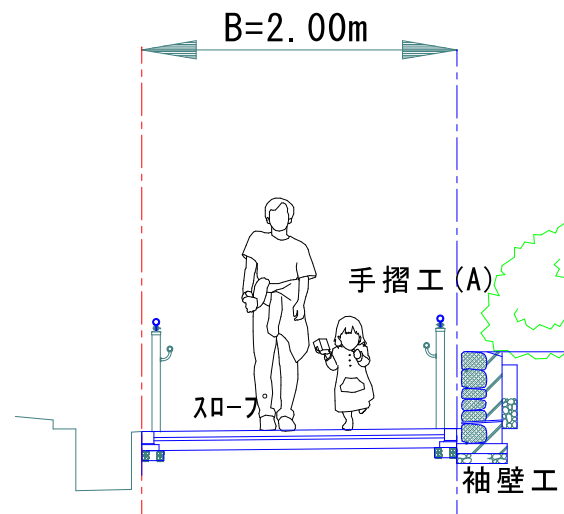

南北断面 A3 : 1/300


北山公園

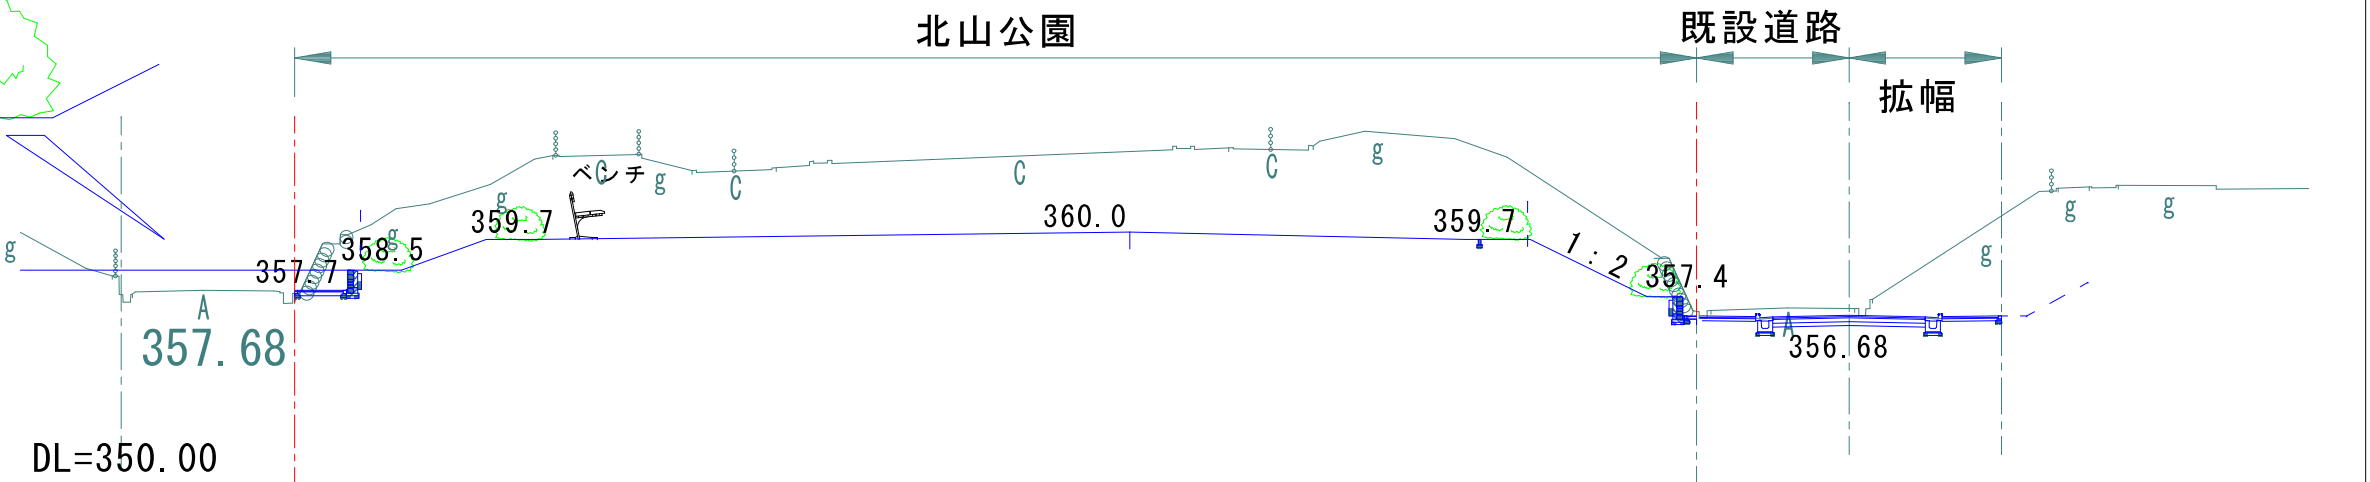

スロープ断面 A3 : 1/300

北山公園

スロープ通路L=59.39

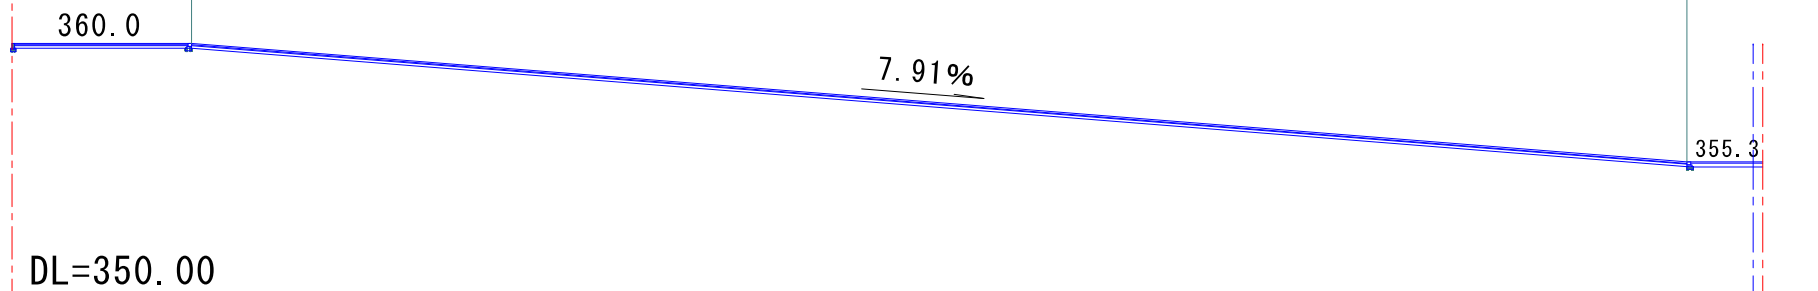

階段部断面

A3 : 1/200

