




凡例


- 用途地域境界
- 店舗敷地
- 住居



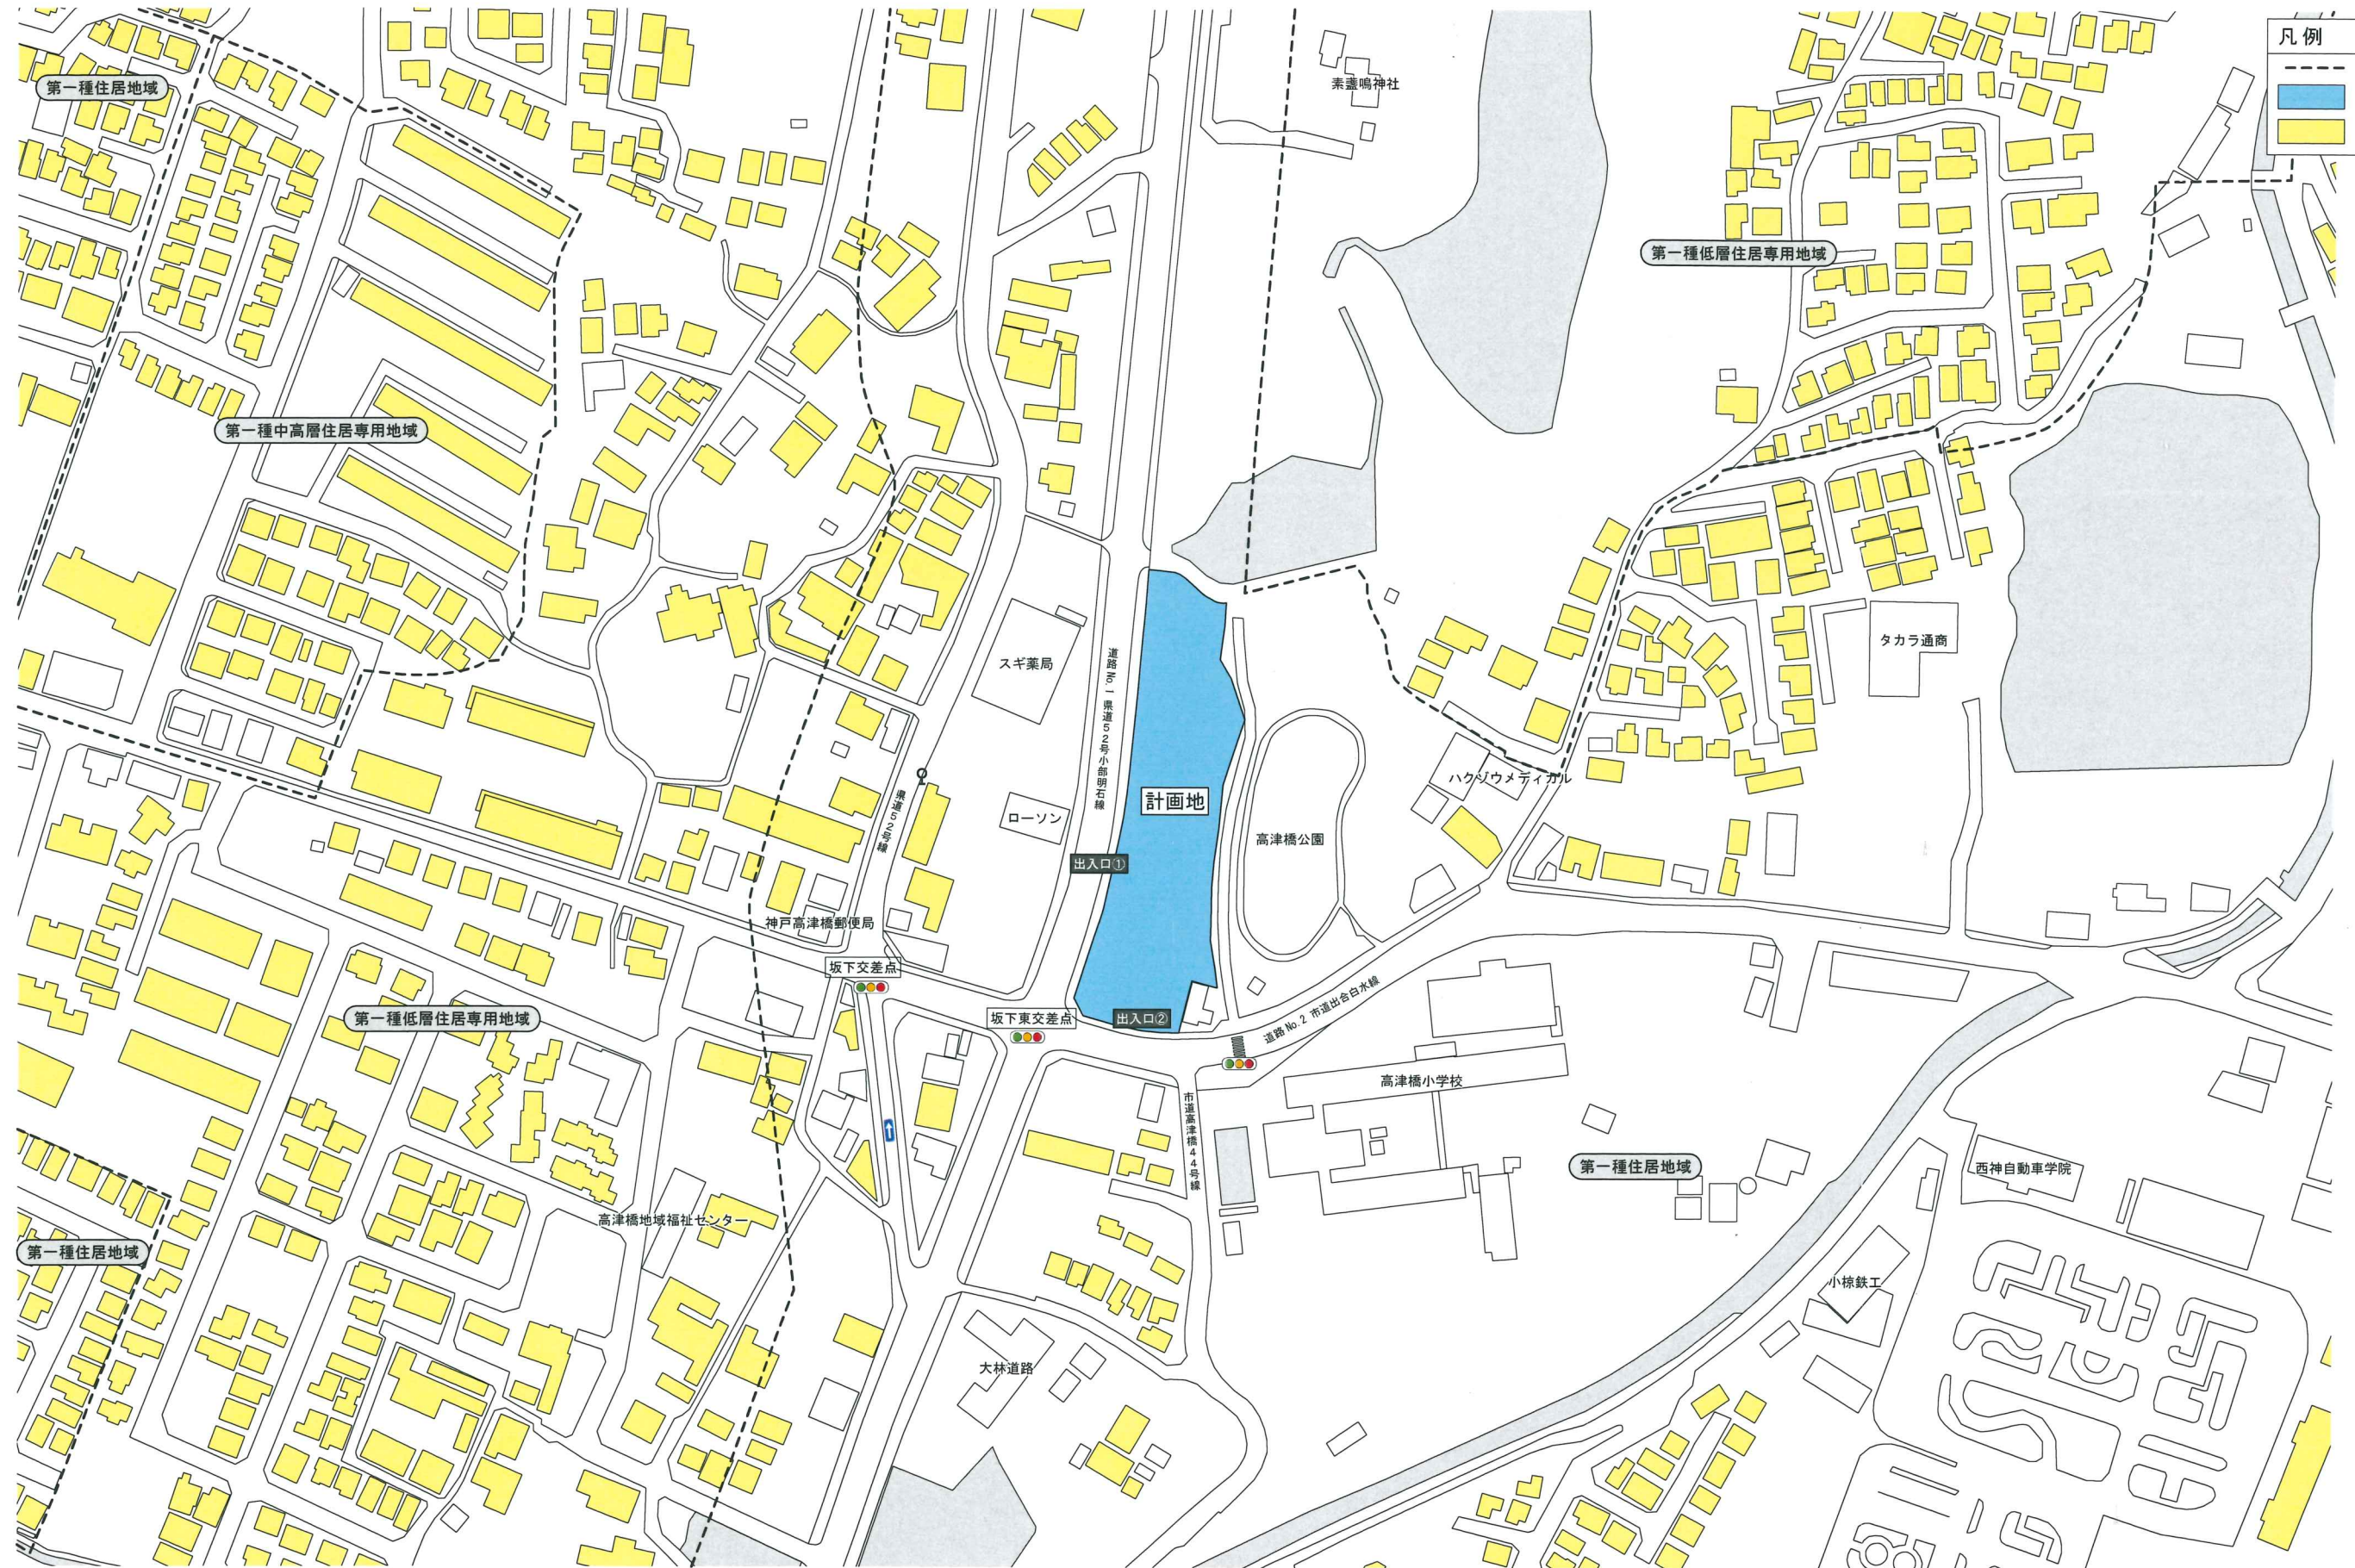

凡例

- 物販店舗
- 荷さばき施設
- 廃棄物保管施設
3.4×1.9×1.5=9.7㎡
- 駐輪場
- 自動二輪
- 従業員駐車場
- 緑地
- 来店経路
- ← 退店経路
- 敷地境界線
- 歩行者動線
- 交通誘導員
(オープン時・繁忙時)

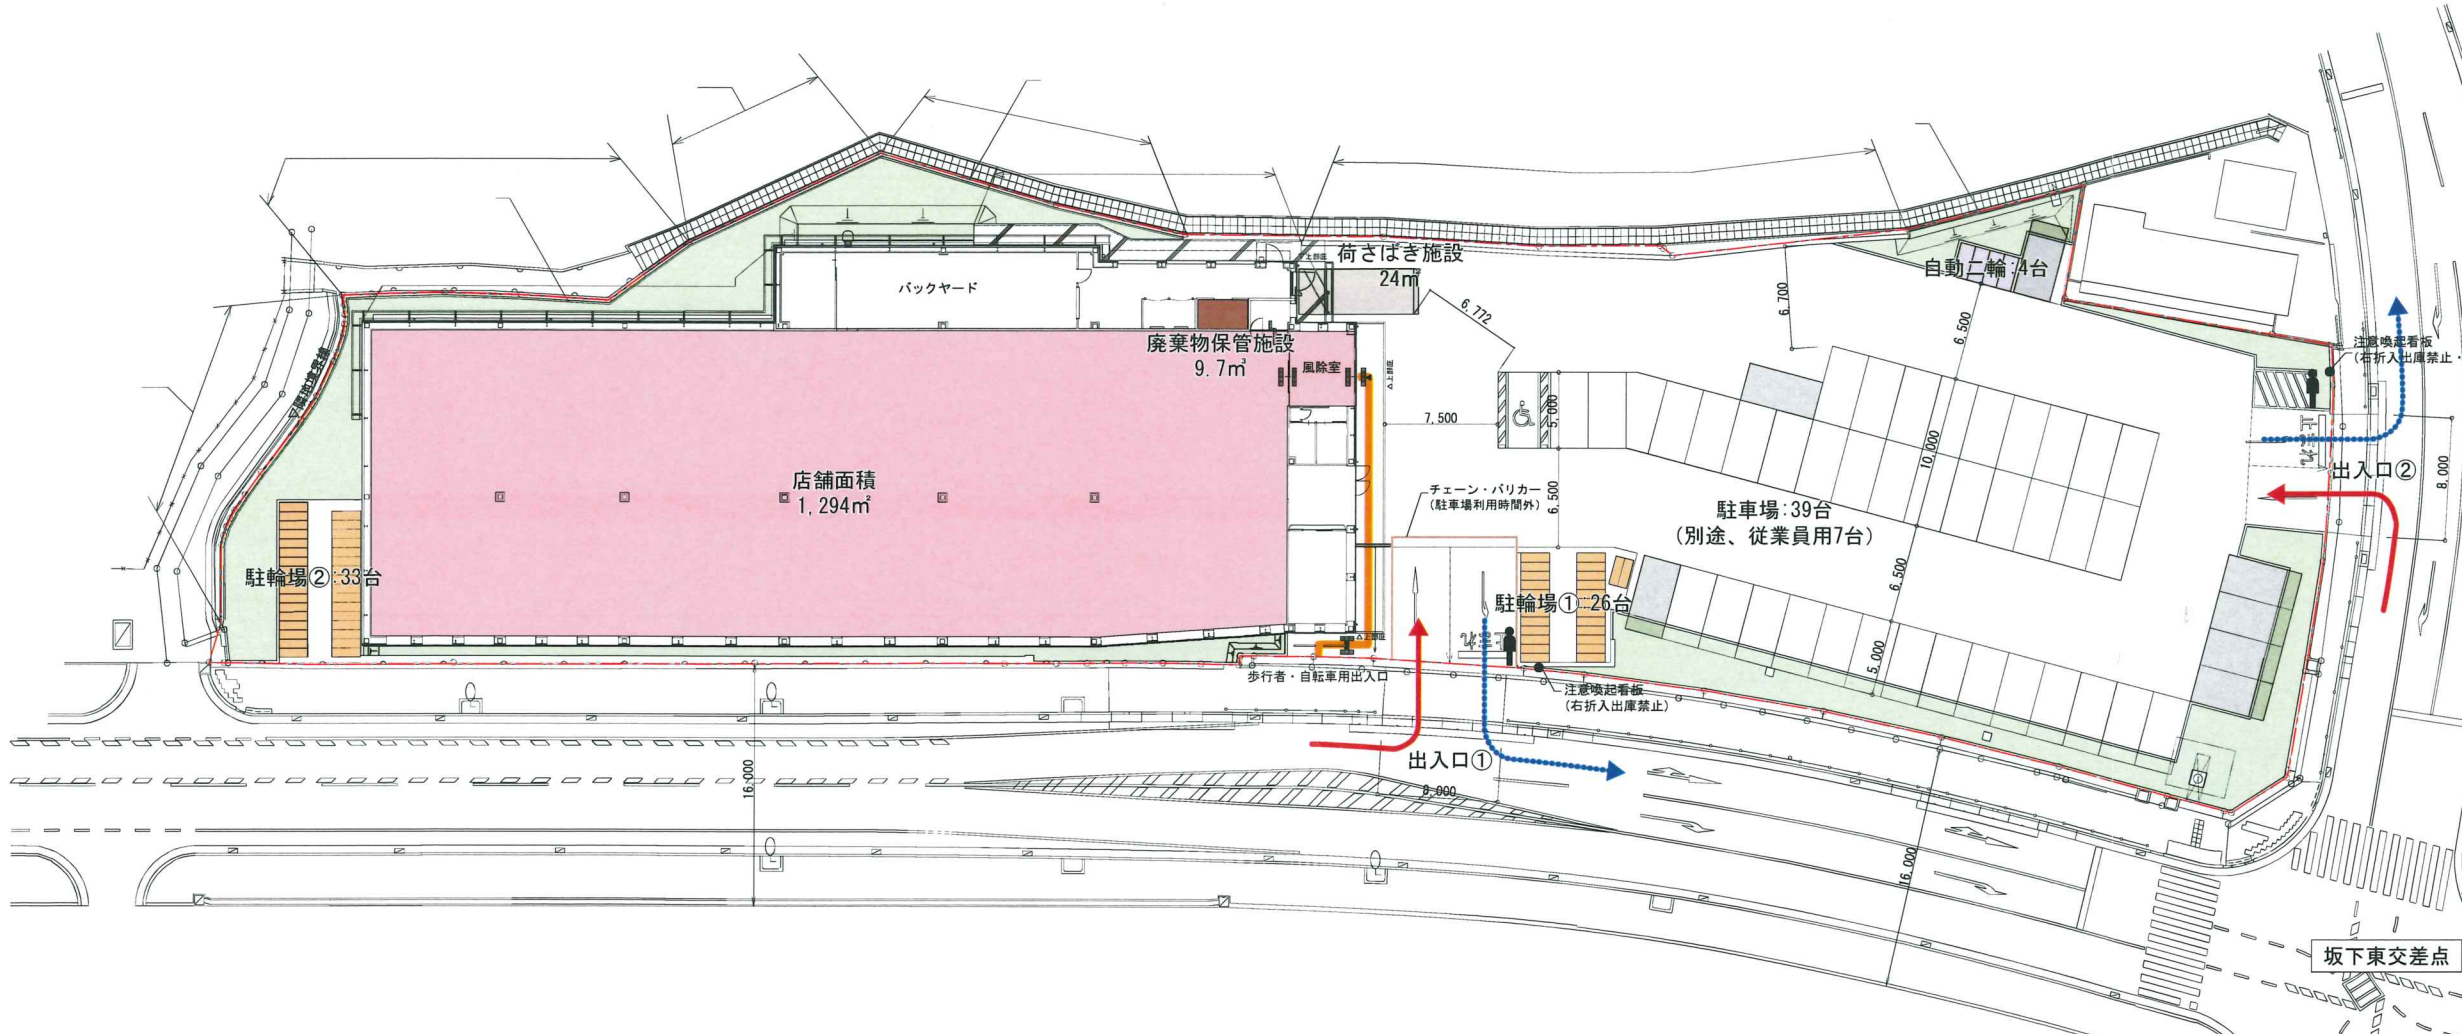

■サイン(案) 出入口付近

右折入場禁止 (出入口①・出入口②)



右折退場禁止 (出入口①・出入口②)



通学路注意 (出入口①・出入口②)



■サイン(案) 店舗内 ※サイン内の地図は別店舗の内容です

**矢印のルートで
ご入場ください**

市道から右折での入場は
ご遠慮ください

ZAG ZAG

■サイン(案) 駐車場内

無断駐車厳禁
無断駐車を発見した場合は
金3万円を申し受けます

お客様専用駐車場
当店にご用の方の駐車。駐車は多くお断り致します。
また、場内での事故、盗難等につきましては
責任を負いかねますのでご了承ください。

近隣へのご迷惑となりますので
**前向き駐車
にご協力ください**

**アイドリングストップに
ご協力ください。**
駐車時は、大気汚染・騒音に配慮し
必ずエンジンを停止してください。

ZAG ZAG

