


本図は津波想定高さが2倍高想定であった時点で作成したものである。

事業名	魚崎ポンプ場他改築更新基本検討			
工事名	魚崎ポンプ場			
図面名称	水位関係図			
縮尺	-			
製図 年 月 日	年	月	日	修正 年 月 日
平成 年 月 日	平成	年	月	日
全 枚 の 号	第1表	第2表	第3表	第4表
マイクログ番号	神戸市建設局下水道河川部計画課			

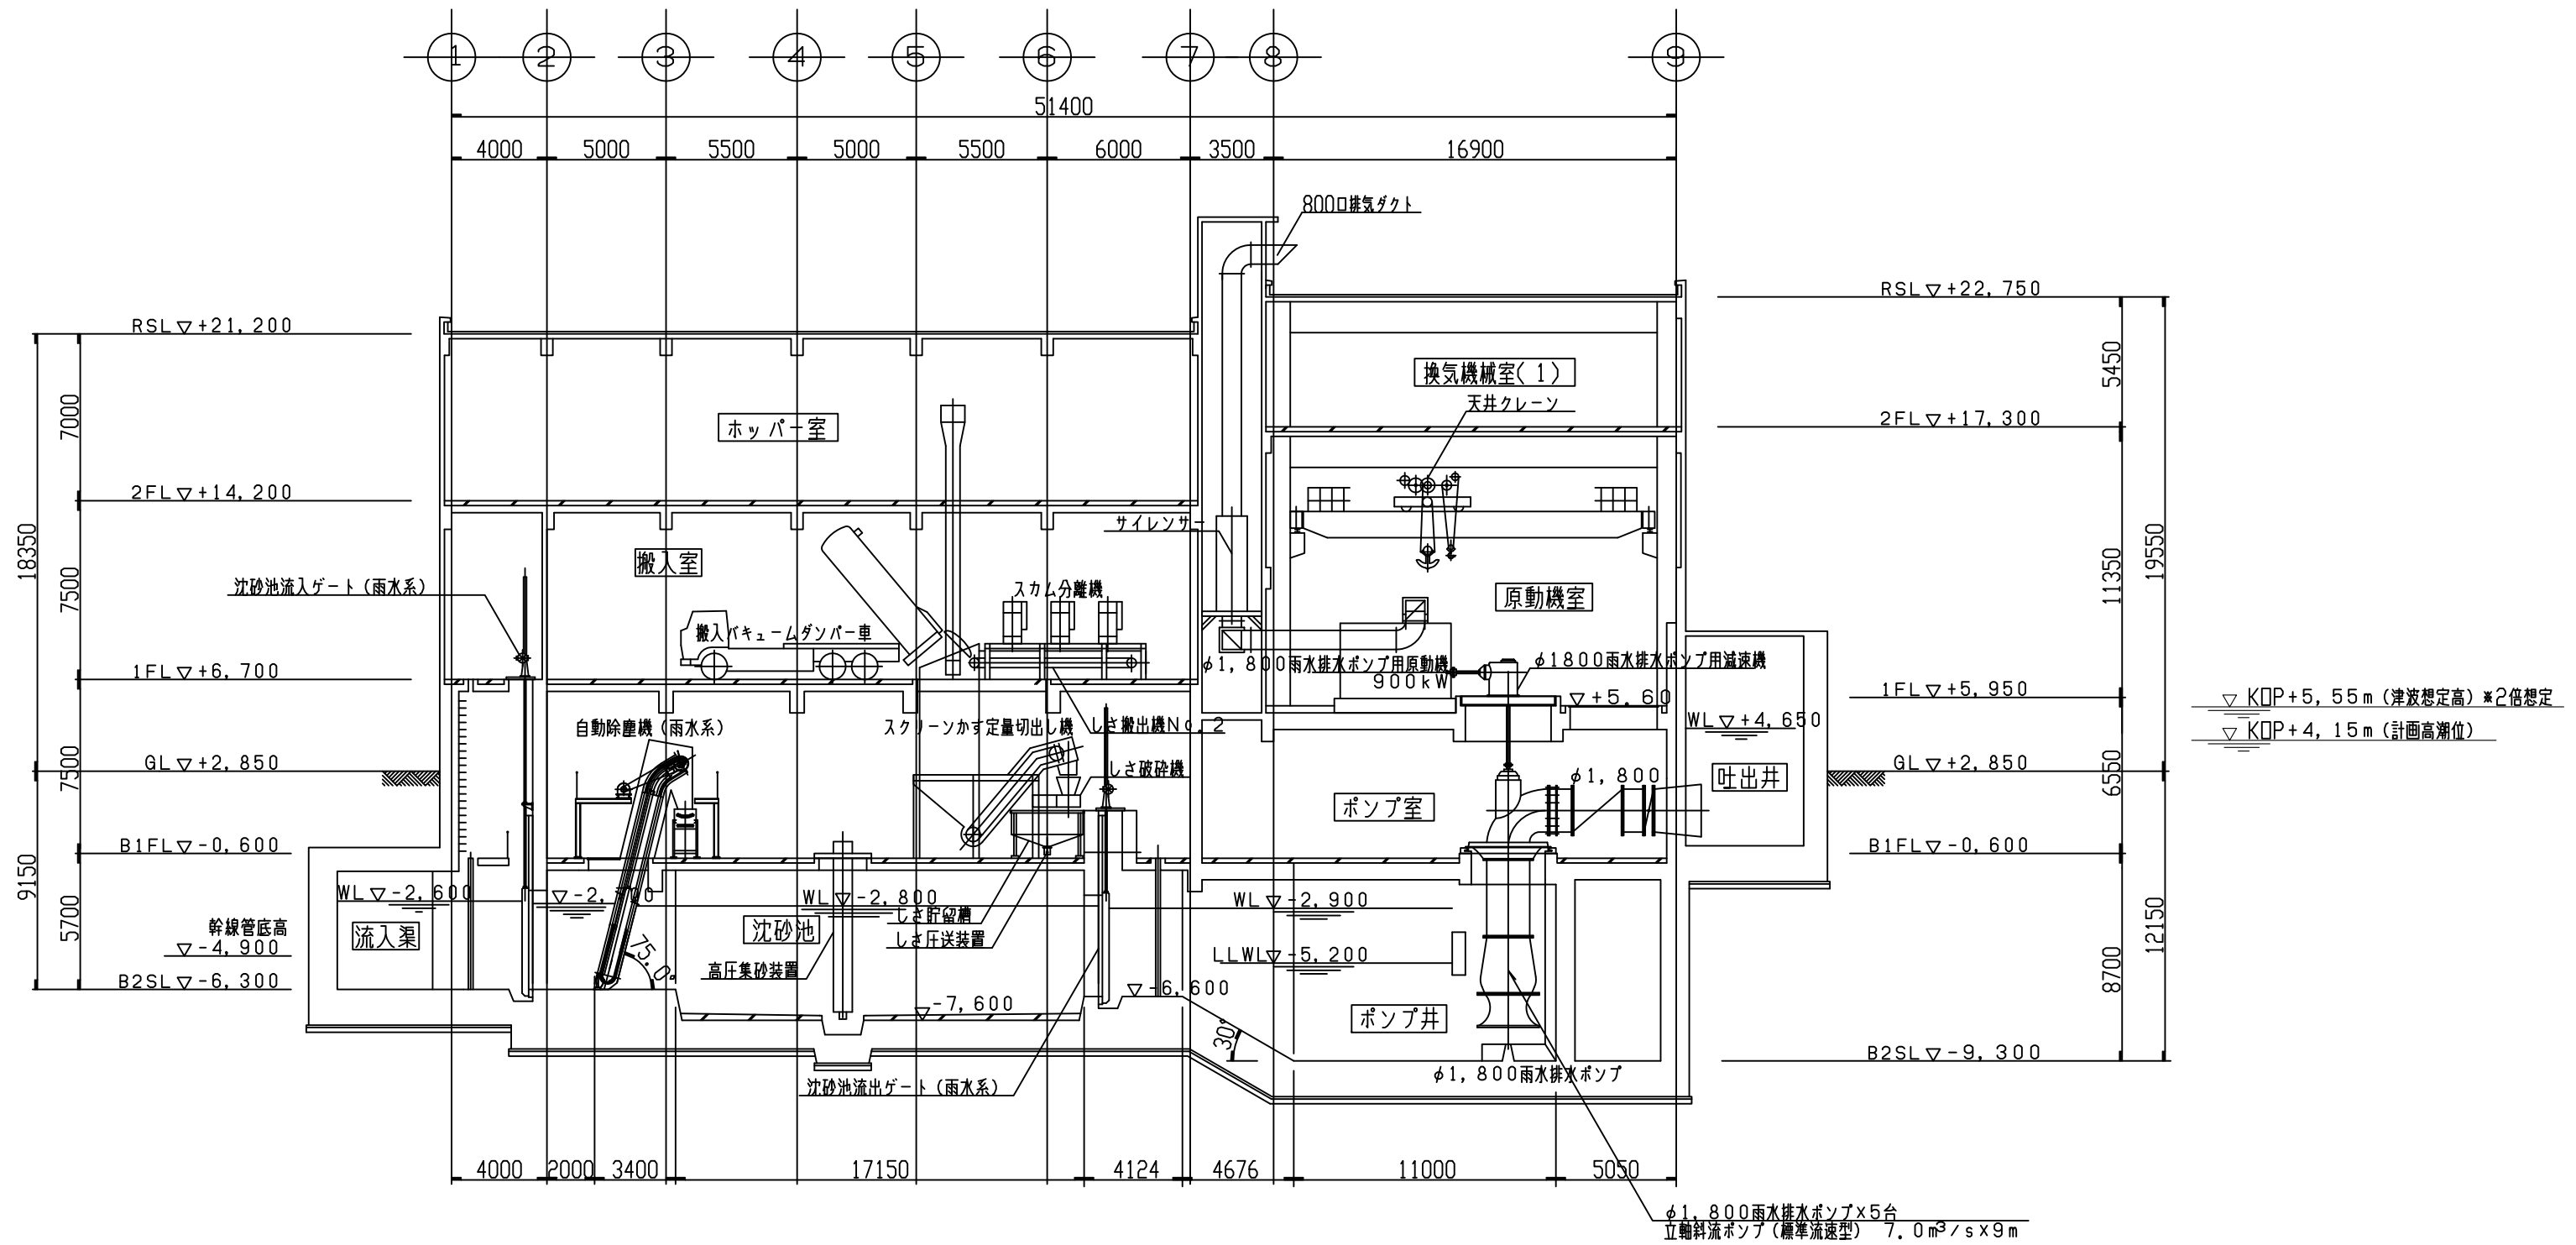

本図は津波想定高さが2倍高想定であった時点で作成したものである。

事業名	魚崎ポンプ場他改築更新基本検討			
工事名	魚崎ポンプ場			
図面名称	断面図			
縮尺	S = 1 : 200			
製図年月日	年	月	日	修正年月日
平成	年	月	日	平成
全枚の号	課長	係長	調査	設計
マイクロ番号	神戸市建設局下水道河川部計画課			