




別添図面1 広域見取図

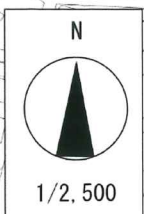


別添図面2 周辺見取図

- 凡例
- 敷地境界
 - 用途境界
 - 店舗
 - 事業所
 - ホテル
 - 住居



※道路図面は関係機関との調整及び事業の進捗に伴い変更になる可能性があります。

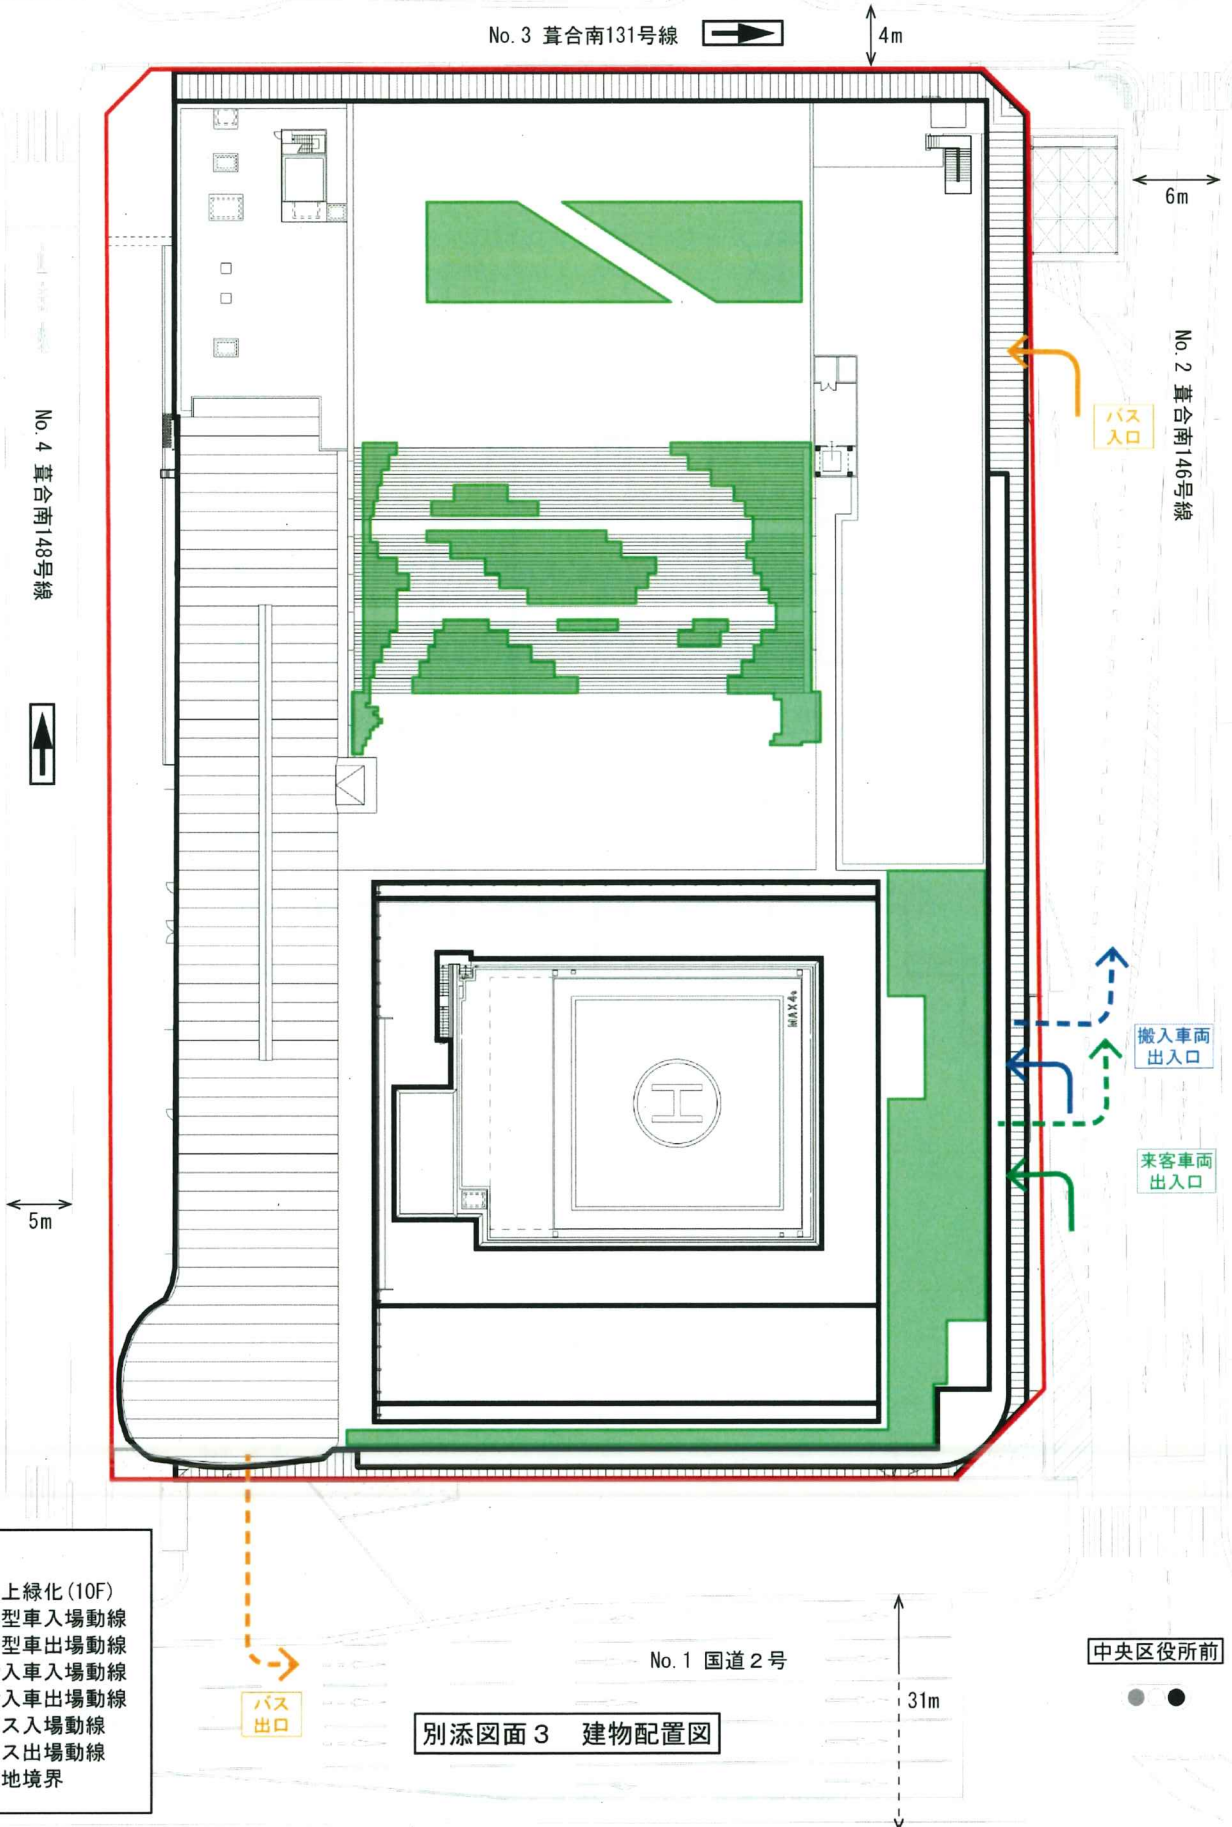


- 凡例
- 屋上緑化(10F)
 - ← 小型車入場動線
 - ← 小型車出場動線
 - ← 搬入車入場動線
 - ← 搬入車出場動線
 - ← バス入場動線
 - ← バス出場動線
 - 敷地境界




凡 例
 駐車場
 (65台、機械式駐車場全体では174台)

別添図面 4 (1) 地下 3 階平面図

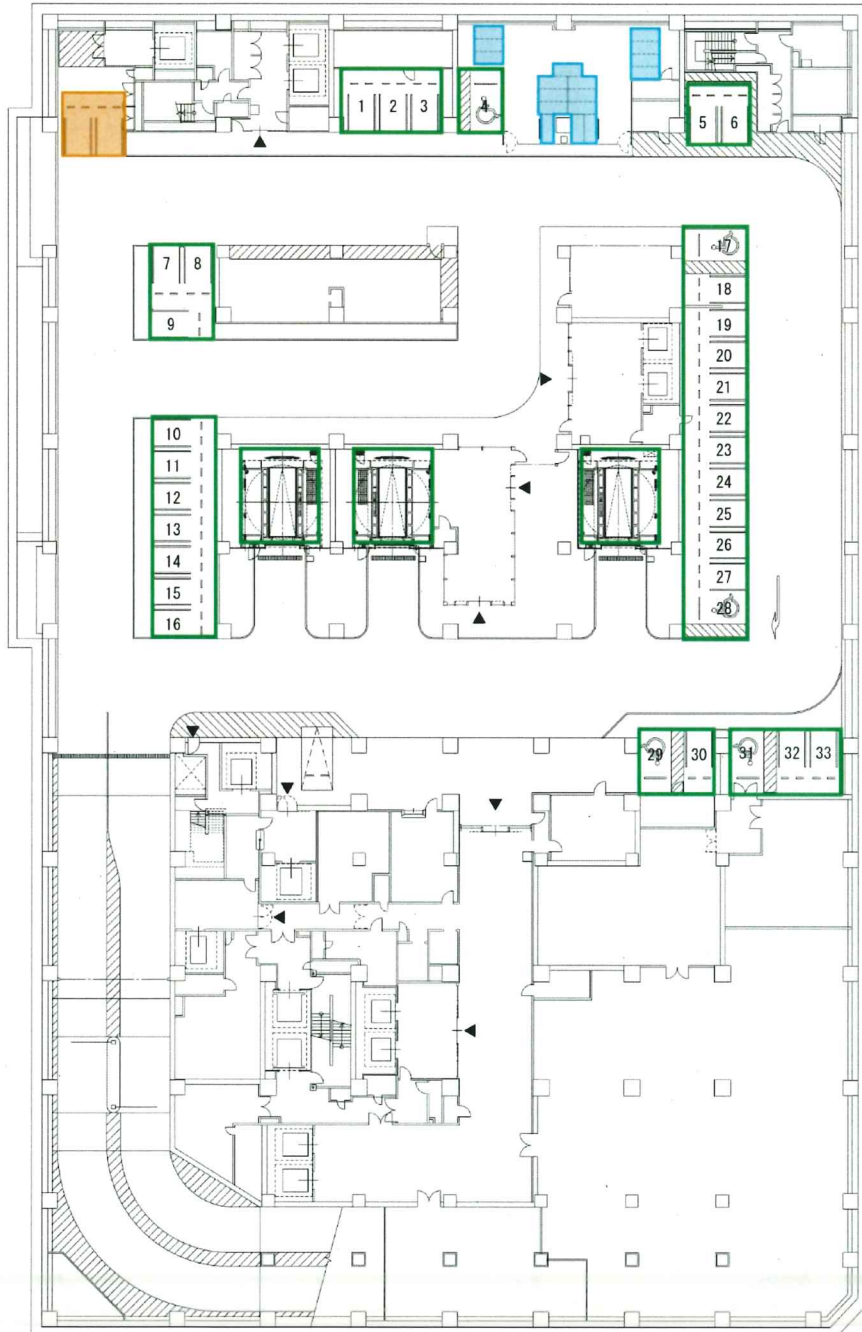

- 凡 例
- 荷さばき施設 : 25㎡
 - 駐車場 (平面駐車場33台)
 - 自動二輪 : 17台

別添図面 4 (2) 地下2階平面図

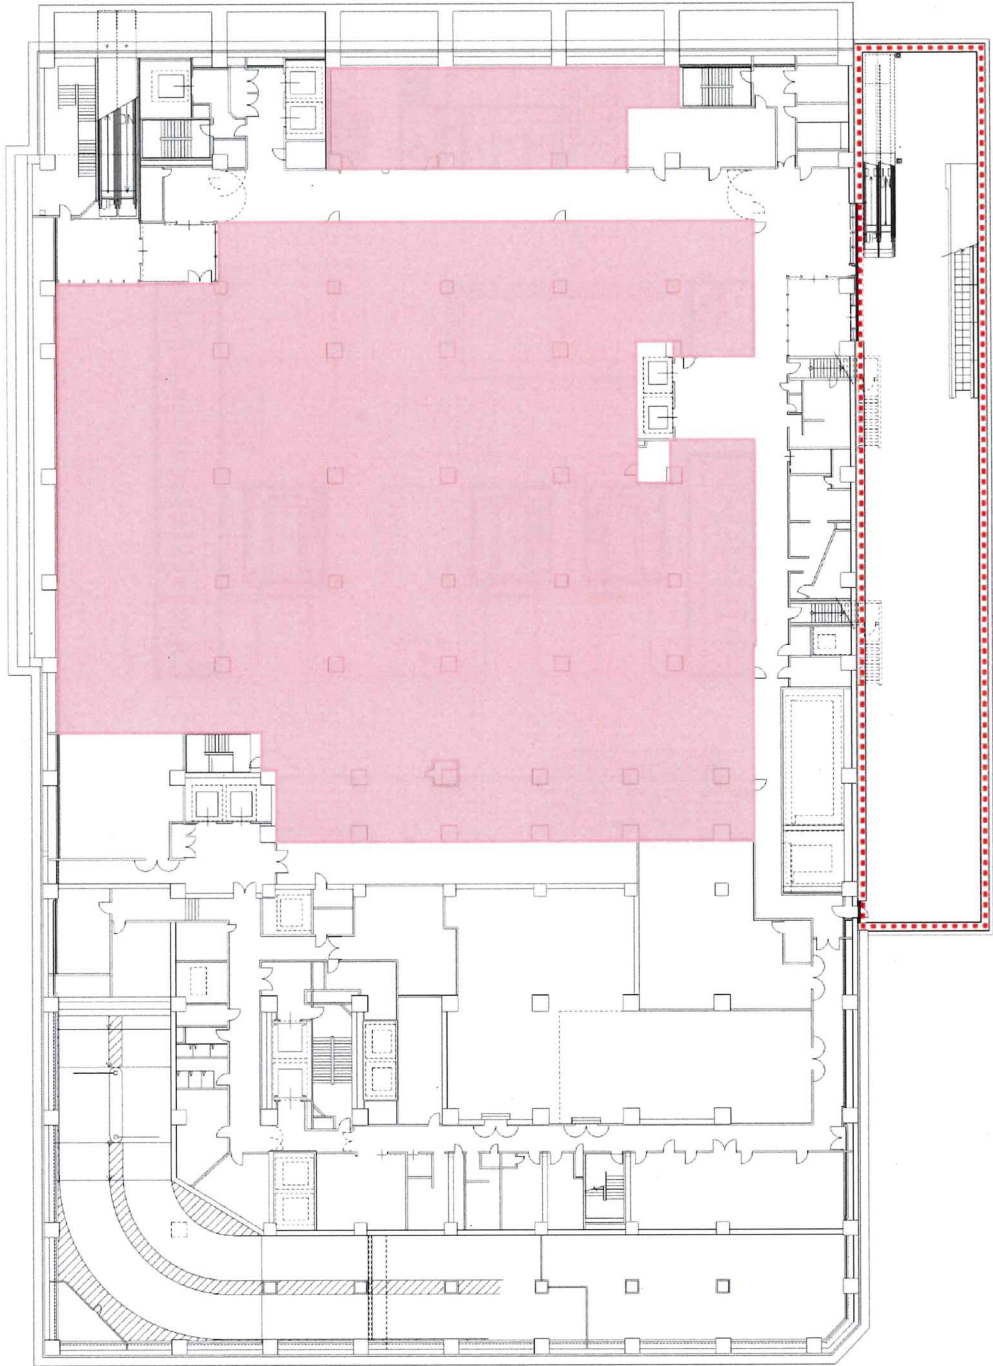


- 凡 例
- 物販店舗 : 2.640m²
 - 建物併設地下駐輪場

別添図面 4 (3) 地下 1 階平面図




※道路図面は関係機関との調整及び事業の進捗に伴い変更になる可能性があります。

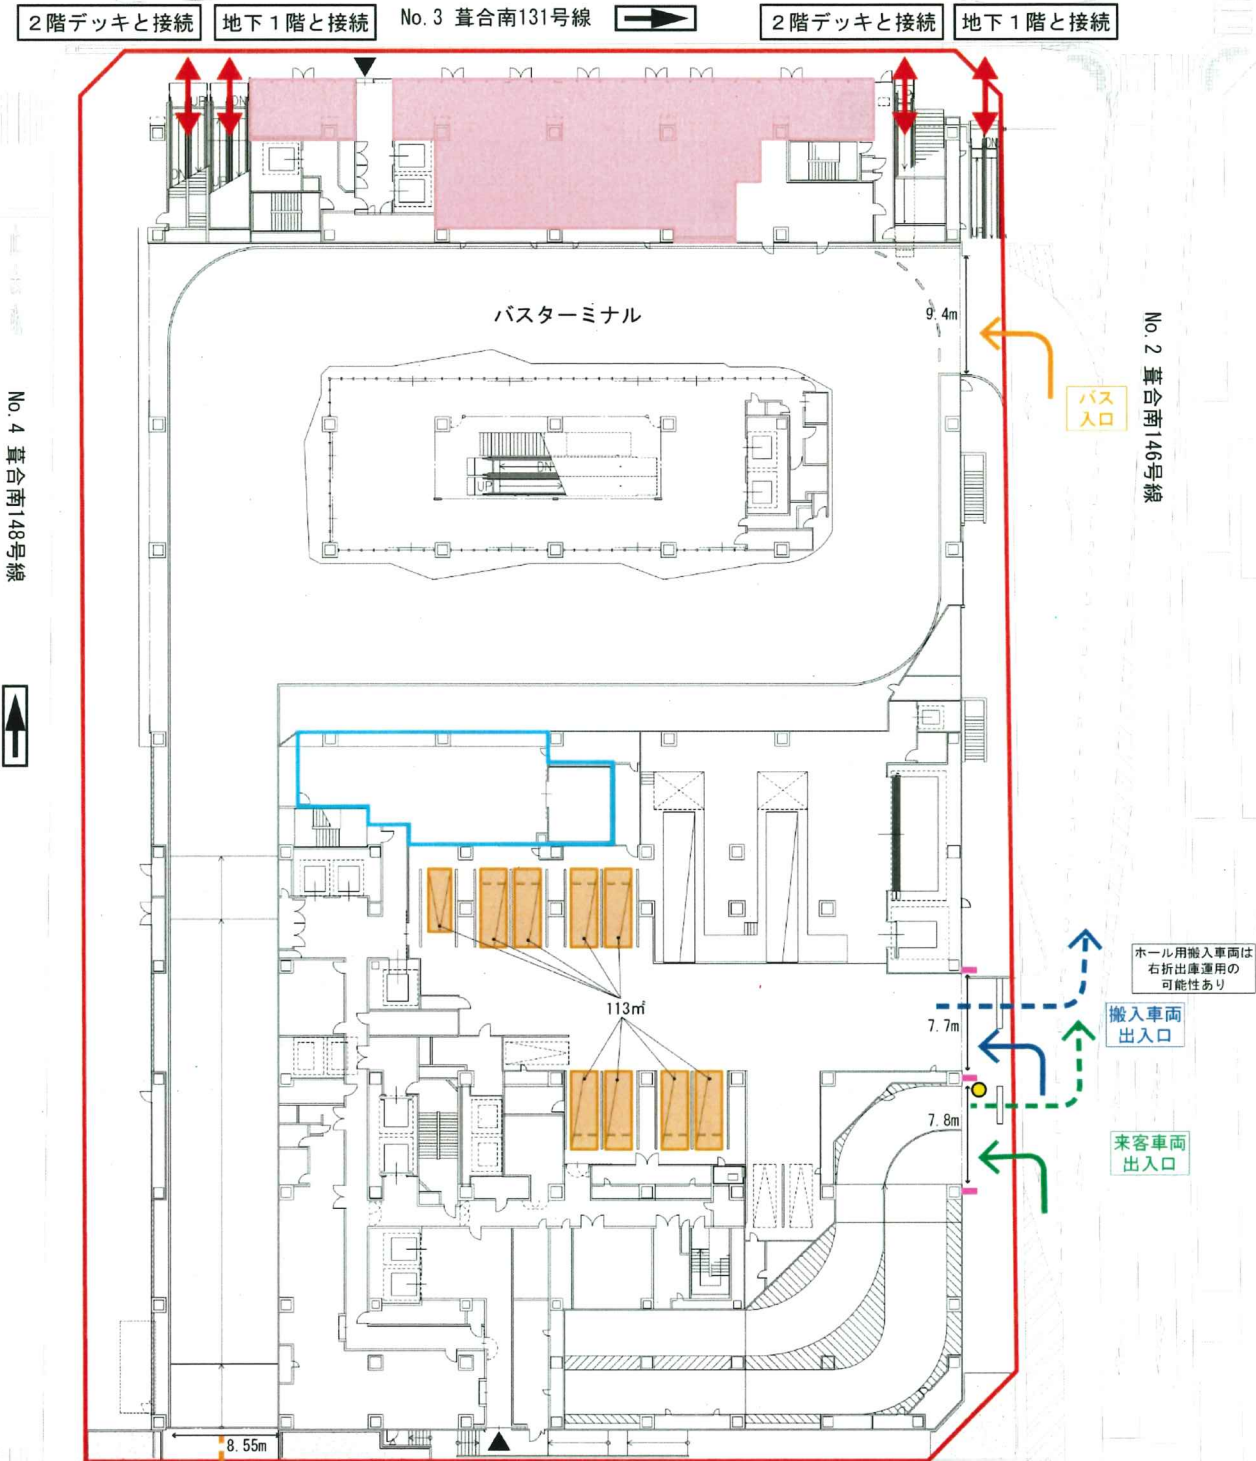


- 凡例
- 物販店舗 : 410m²
 - 荷さばき施設 : 113m²
 - 廃棄物保管施設 : 29m²
(全体では157m²)
 - 小型車入場動線
 - 小型車出場動線
 - 搬入車入場動線
 - 搬入車出場動線
 - バス入場動線
 - バス出場動線
 - 歩行者動線
 - 歩行者出入口
 - 入出庫看板
 - 交通整理員
 - 敷地境界

別添図面 4 (4) 1階平面図

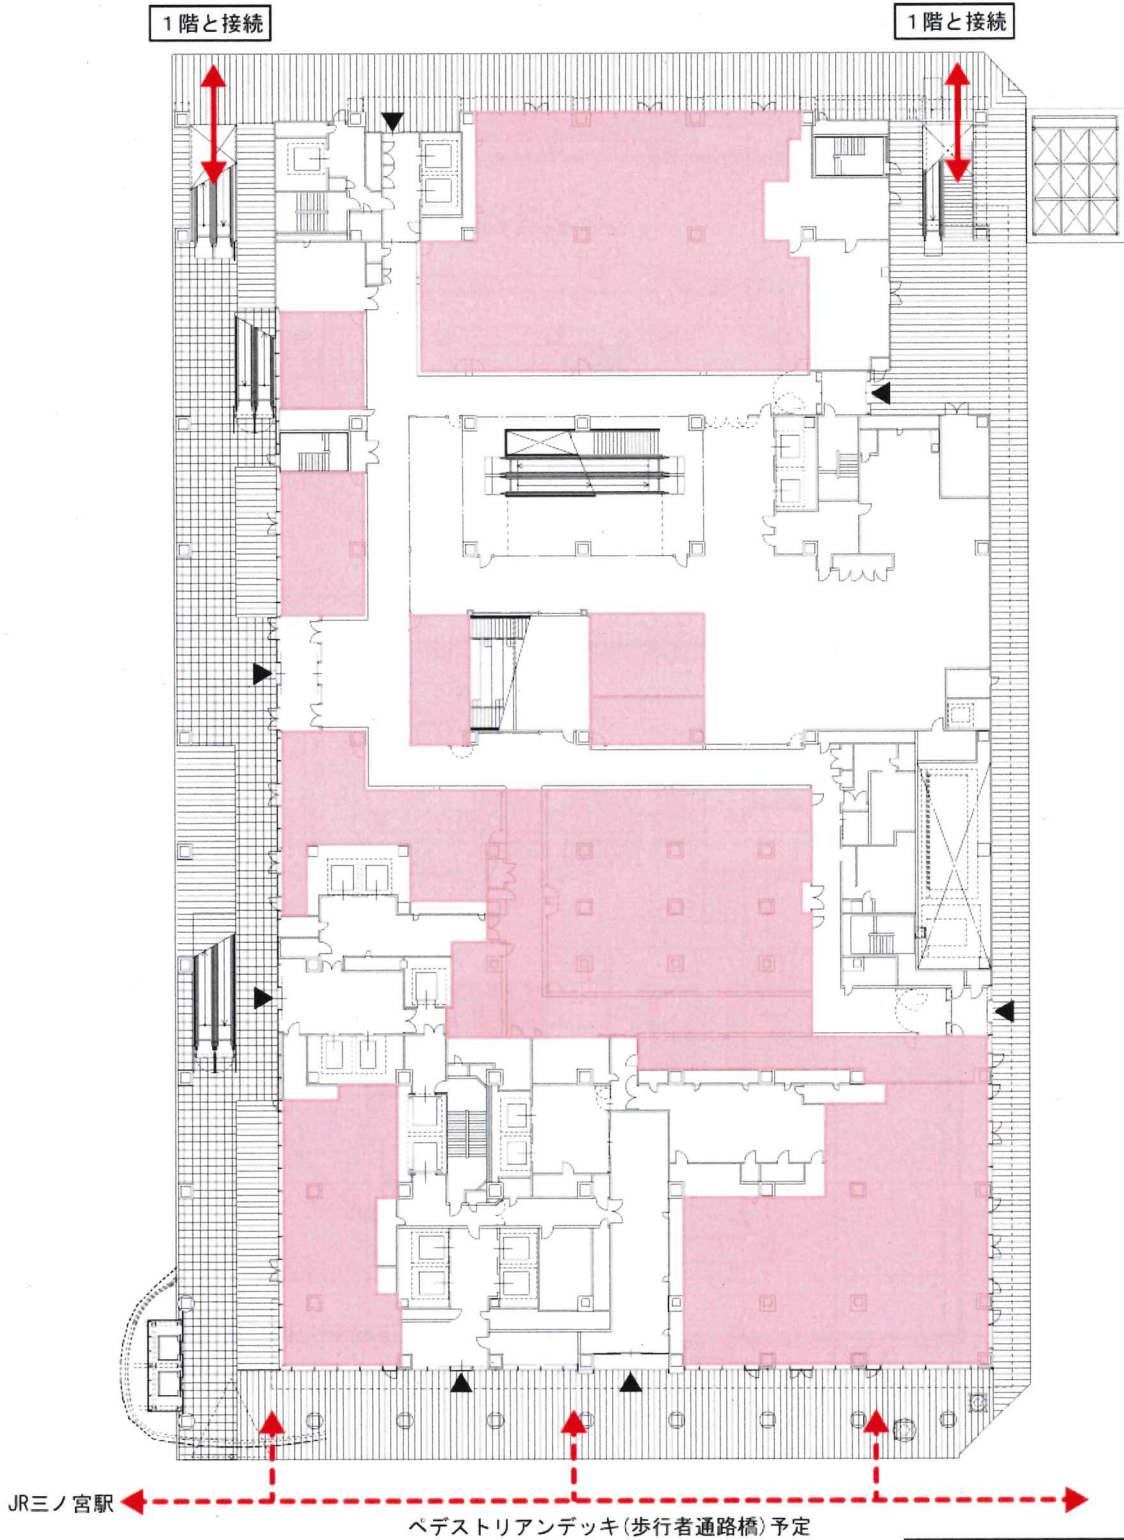


- 凡例
- 物販店舗 : 2.190㎡
 - 歩行者動線
 - 歩行者出入口

別添図面 4 (5) 2階平面図

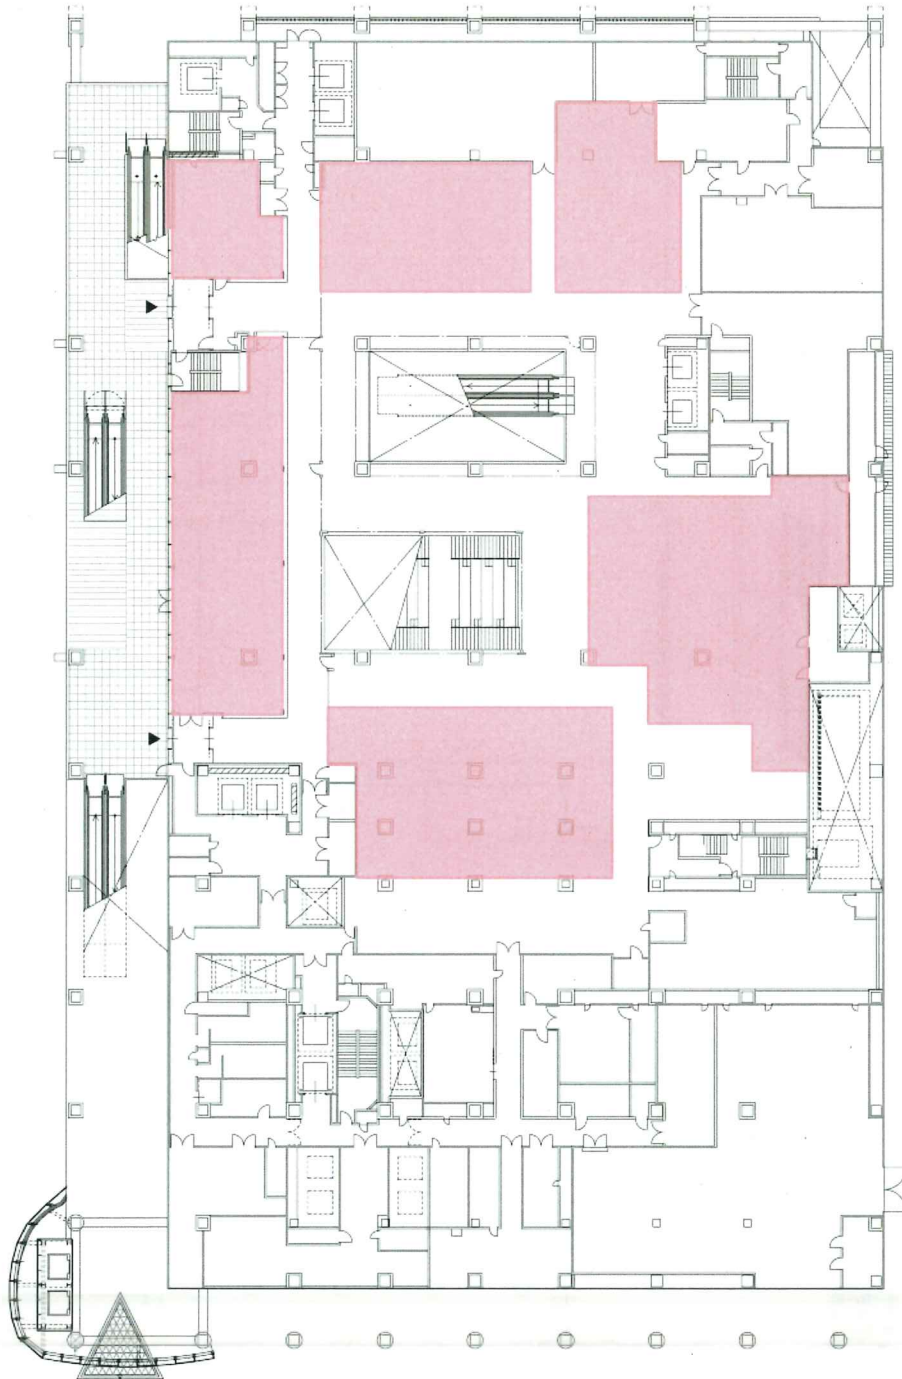


凡 例
物販店舗 : 1.260㎡

別添図面4(6) 3階平面図

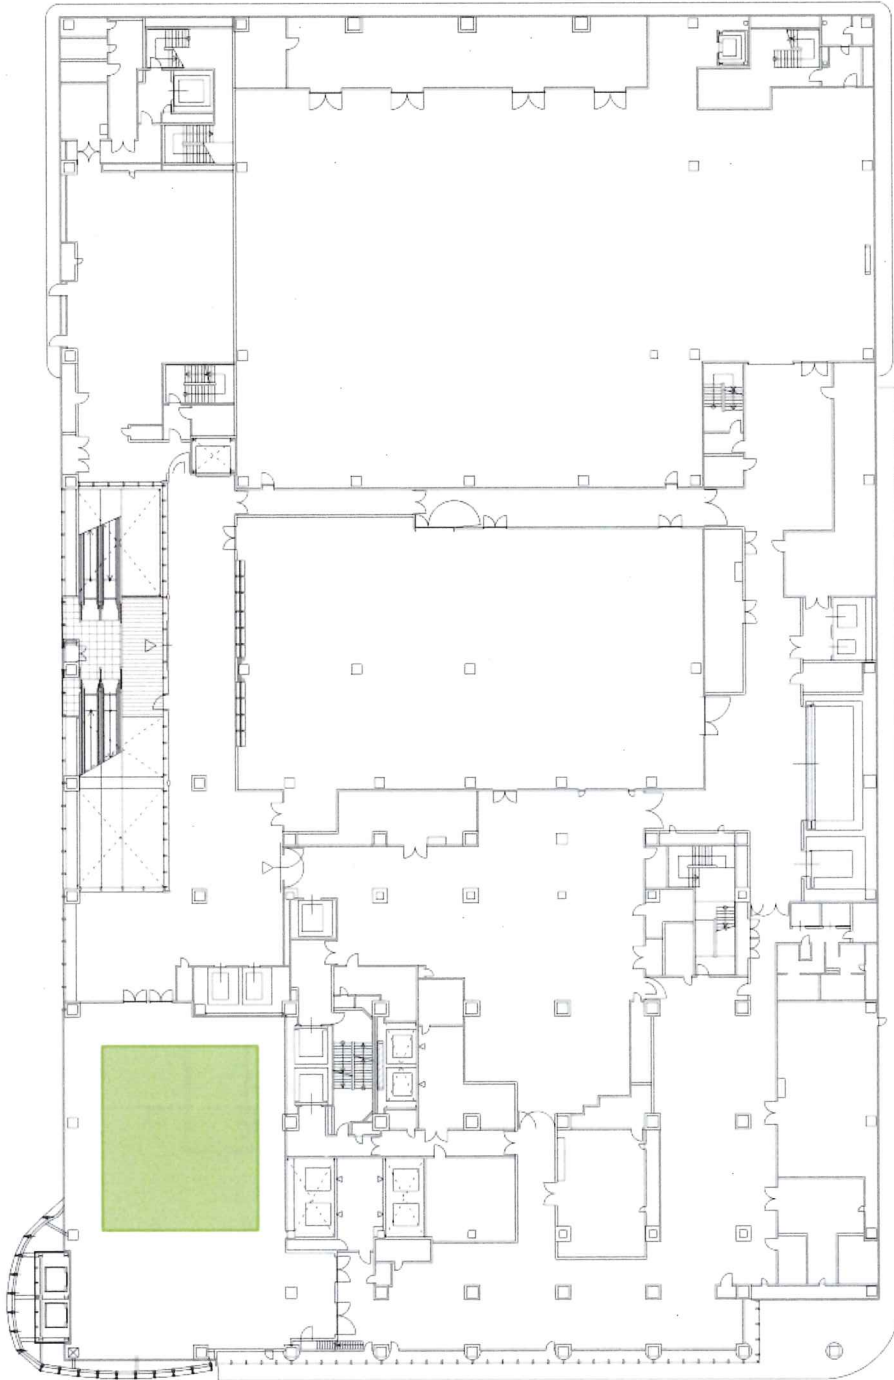


凡例
■ 視覚場：190㎡

別添図面4(7) 4階平面図

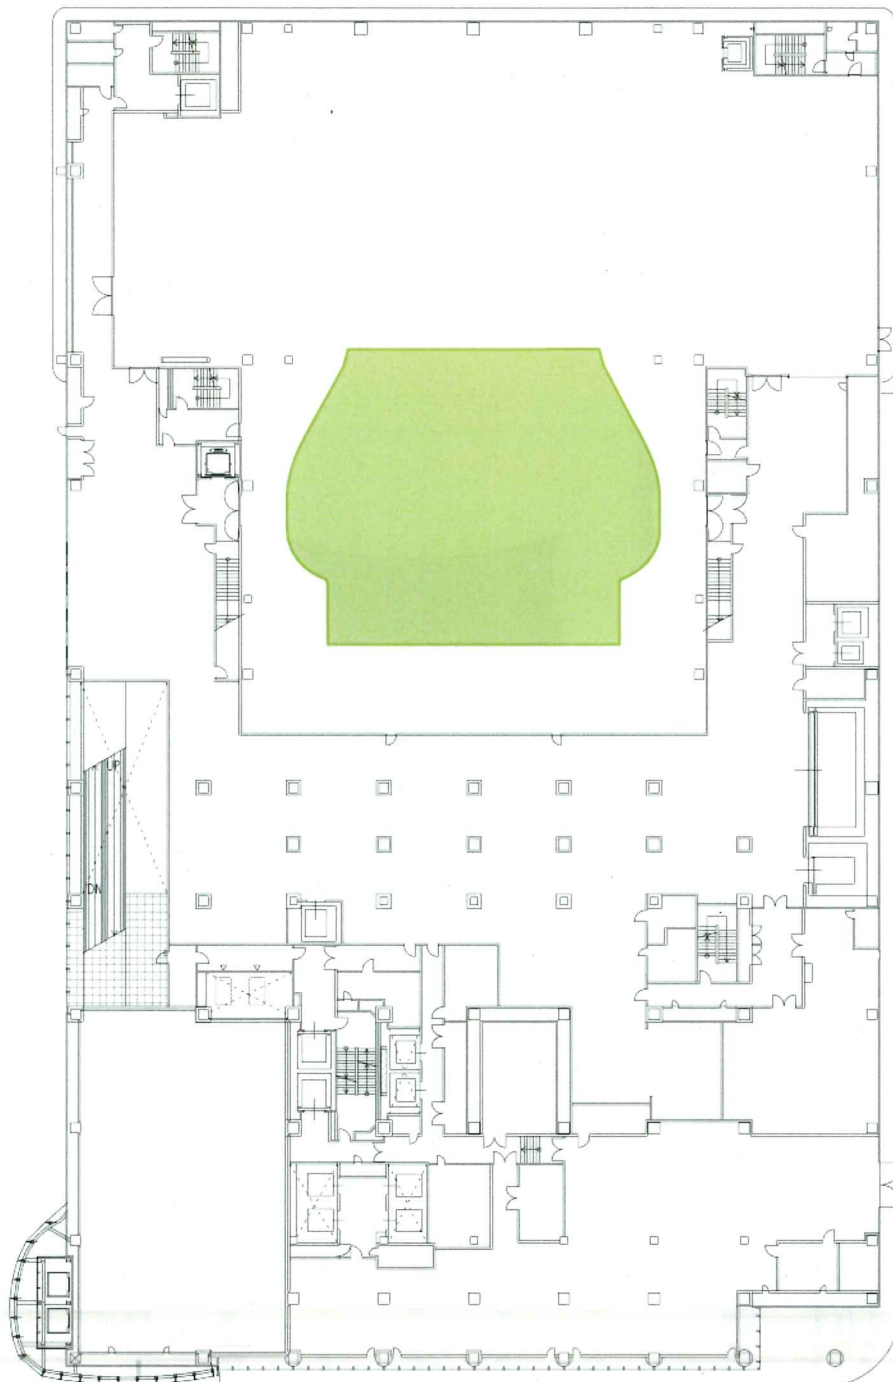


凡例
■ 観覧場 : 610m²

別添図面4(8) 5階平面図

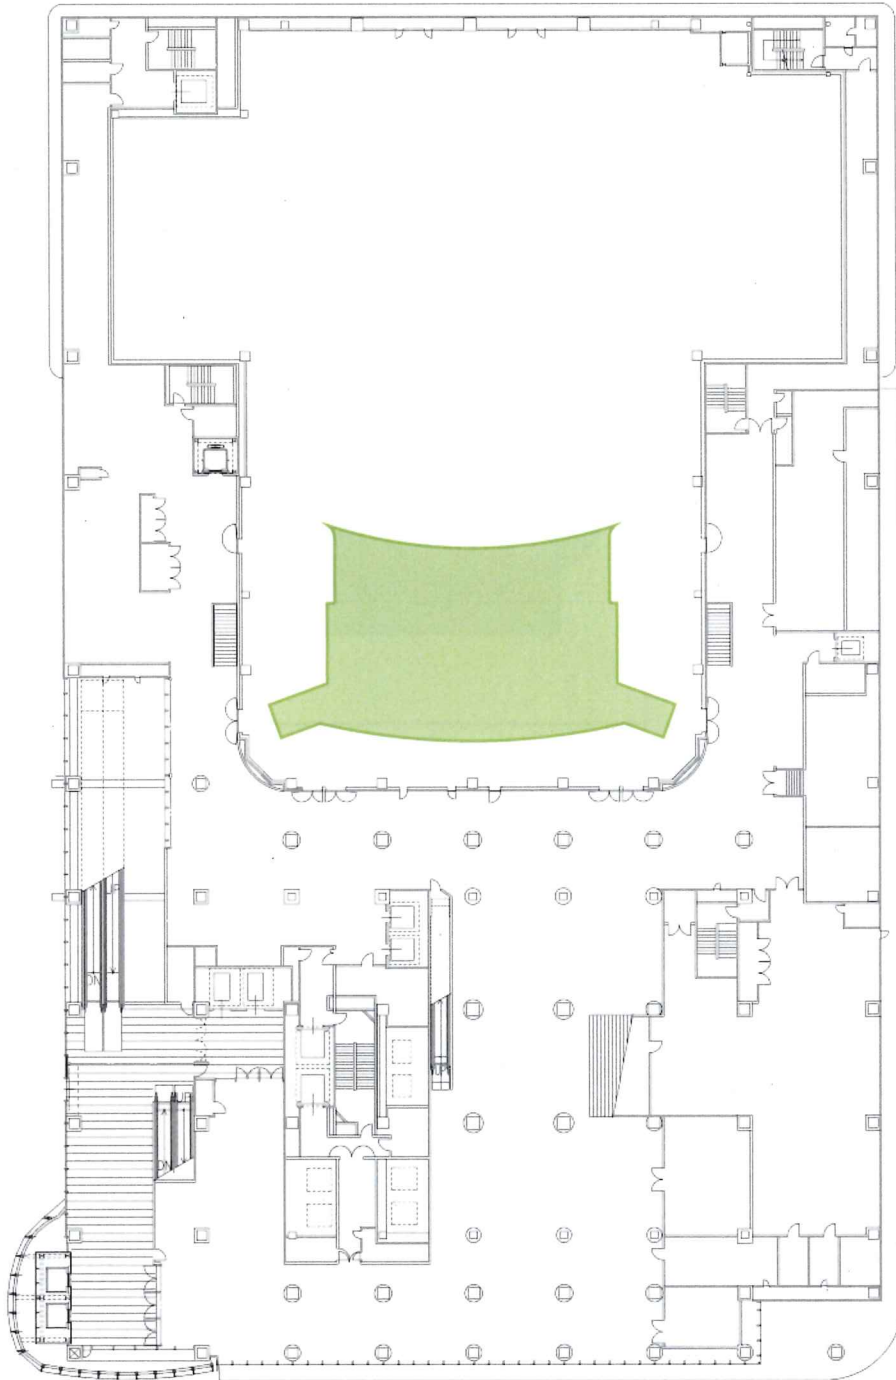


凡例
■ 視覚場 : 390㎡

別添図面 4 (9) 6階平面図

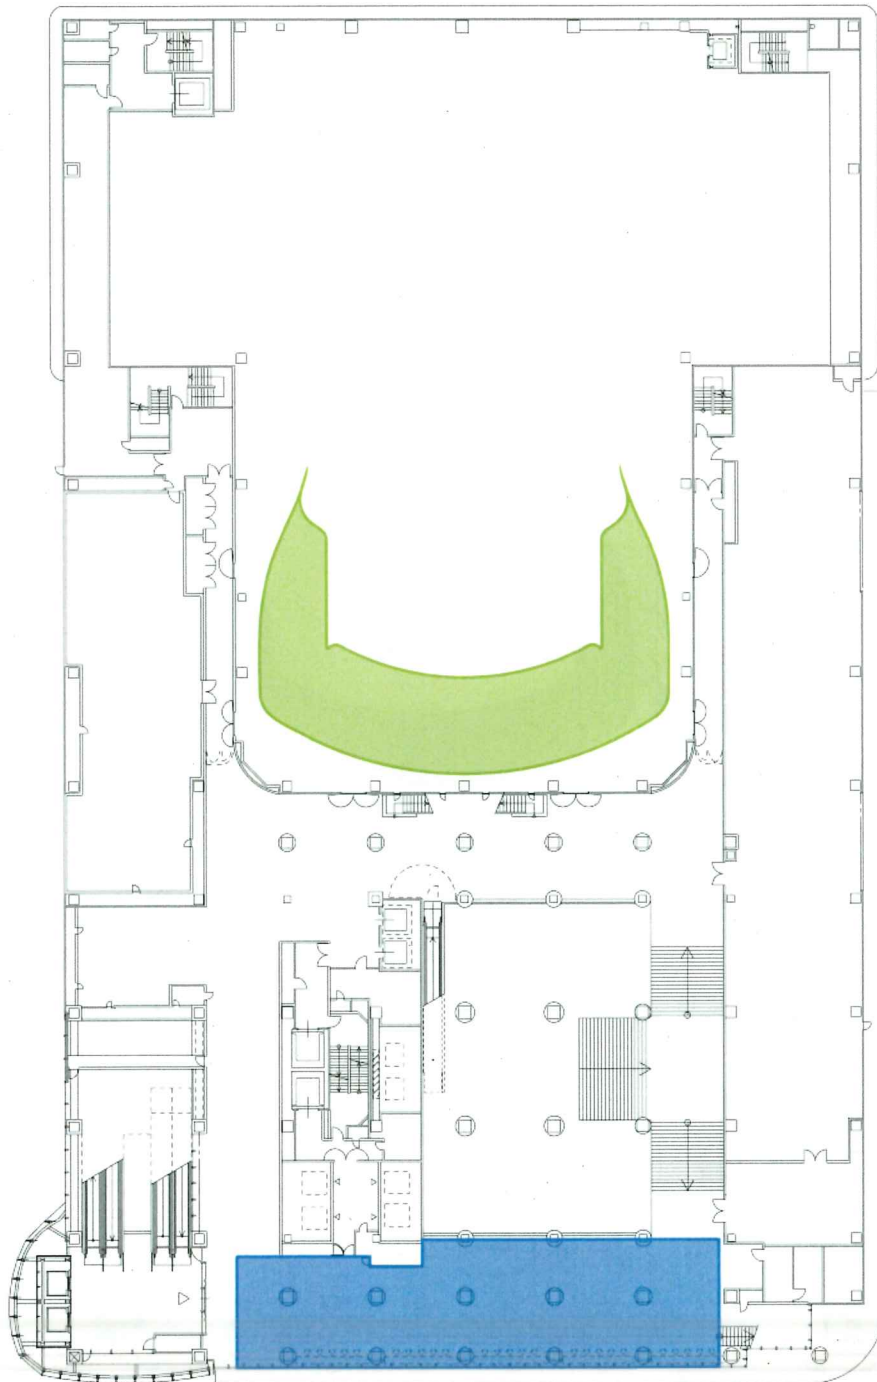


凡例	
	觀覽場 : 360m ²
	飲食店舖 : 380m ²

別添図面4 (10) 7階平面図

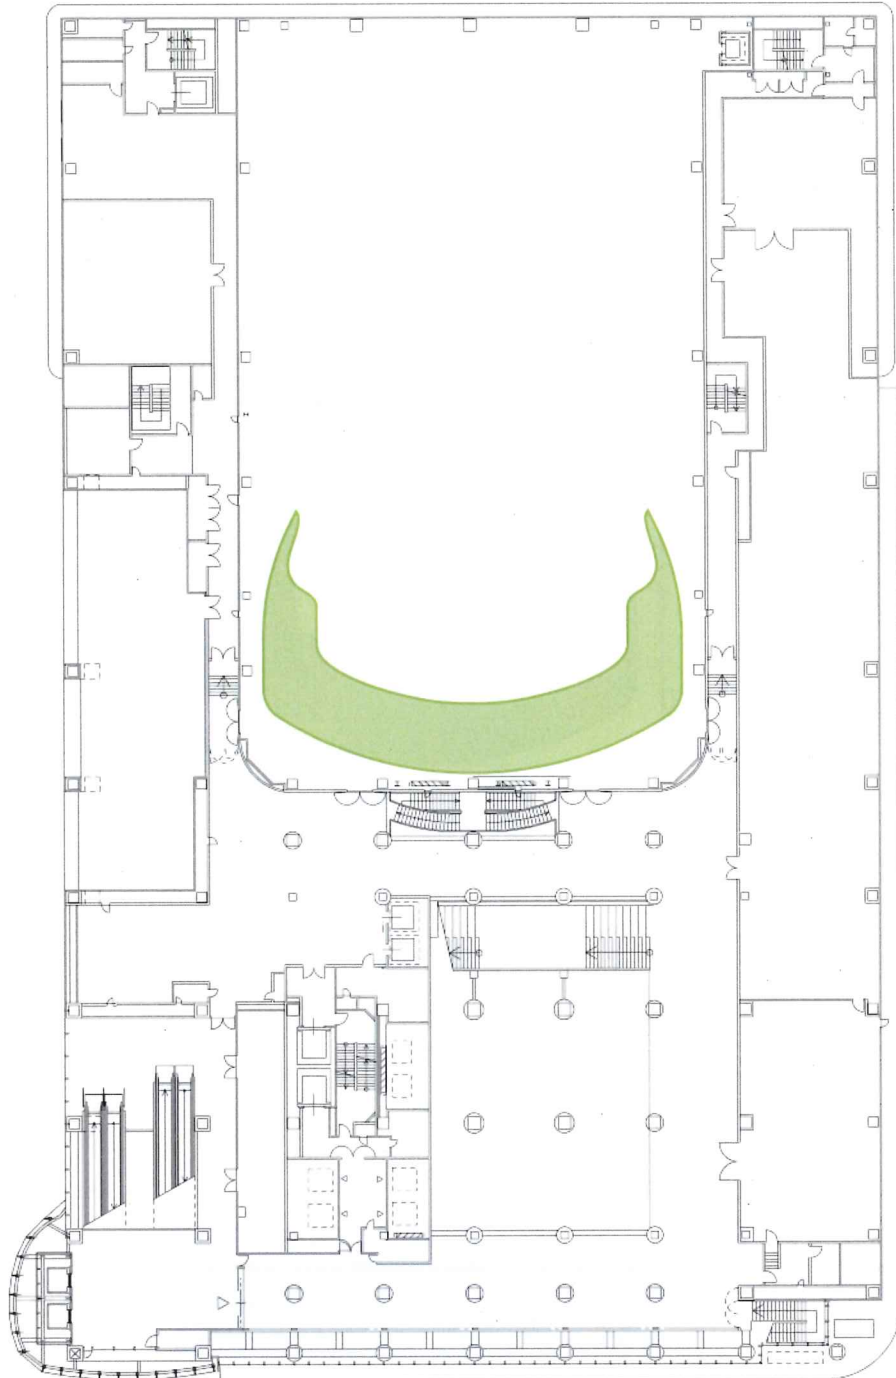


凡例
■ 視覚場：250m²

別添図面4(11) 8階平面図

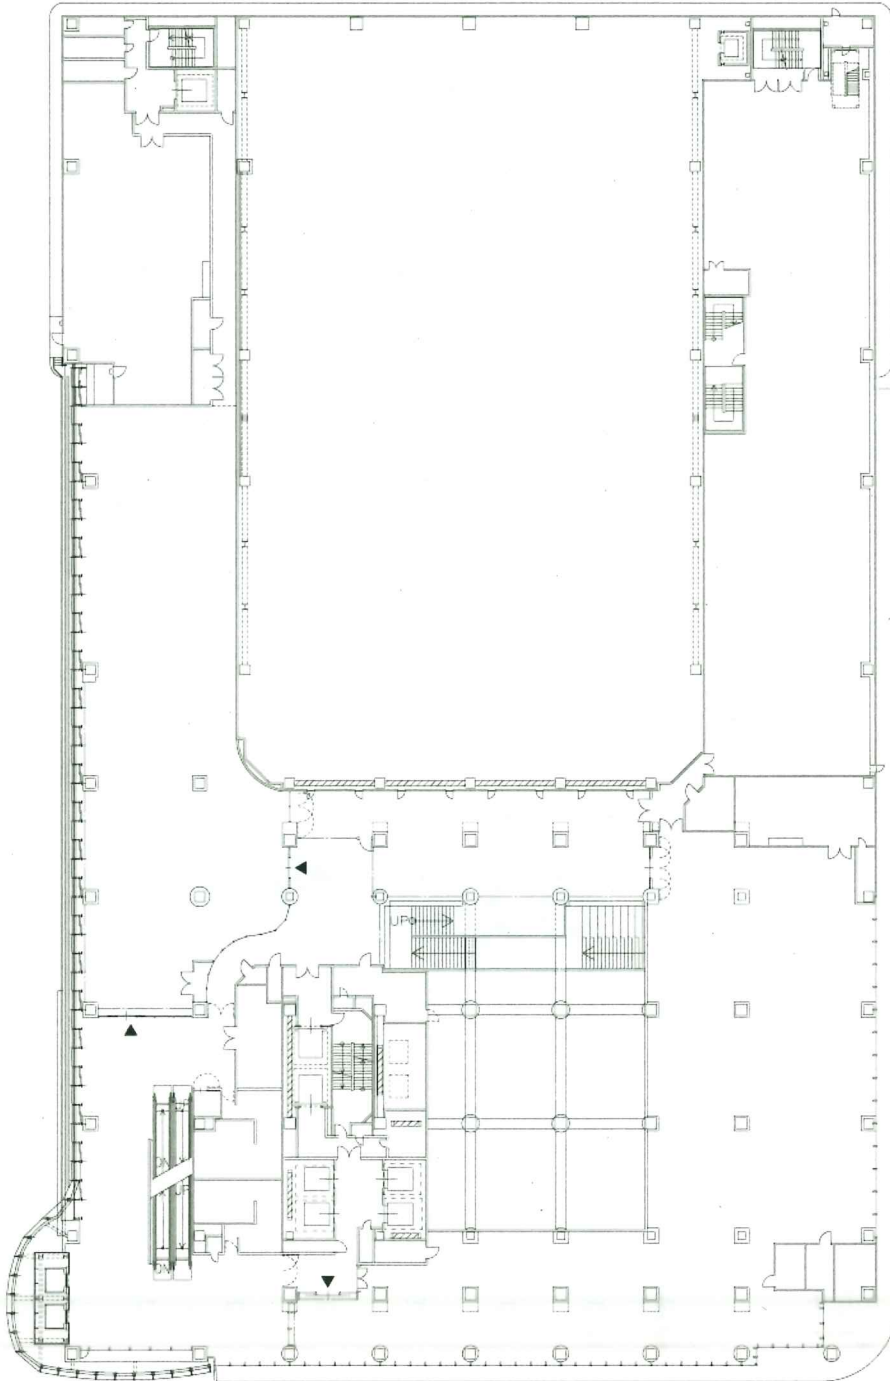


別添図面4 (12) 9階平面図

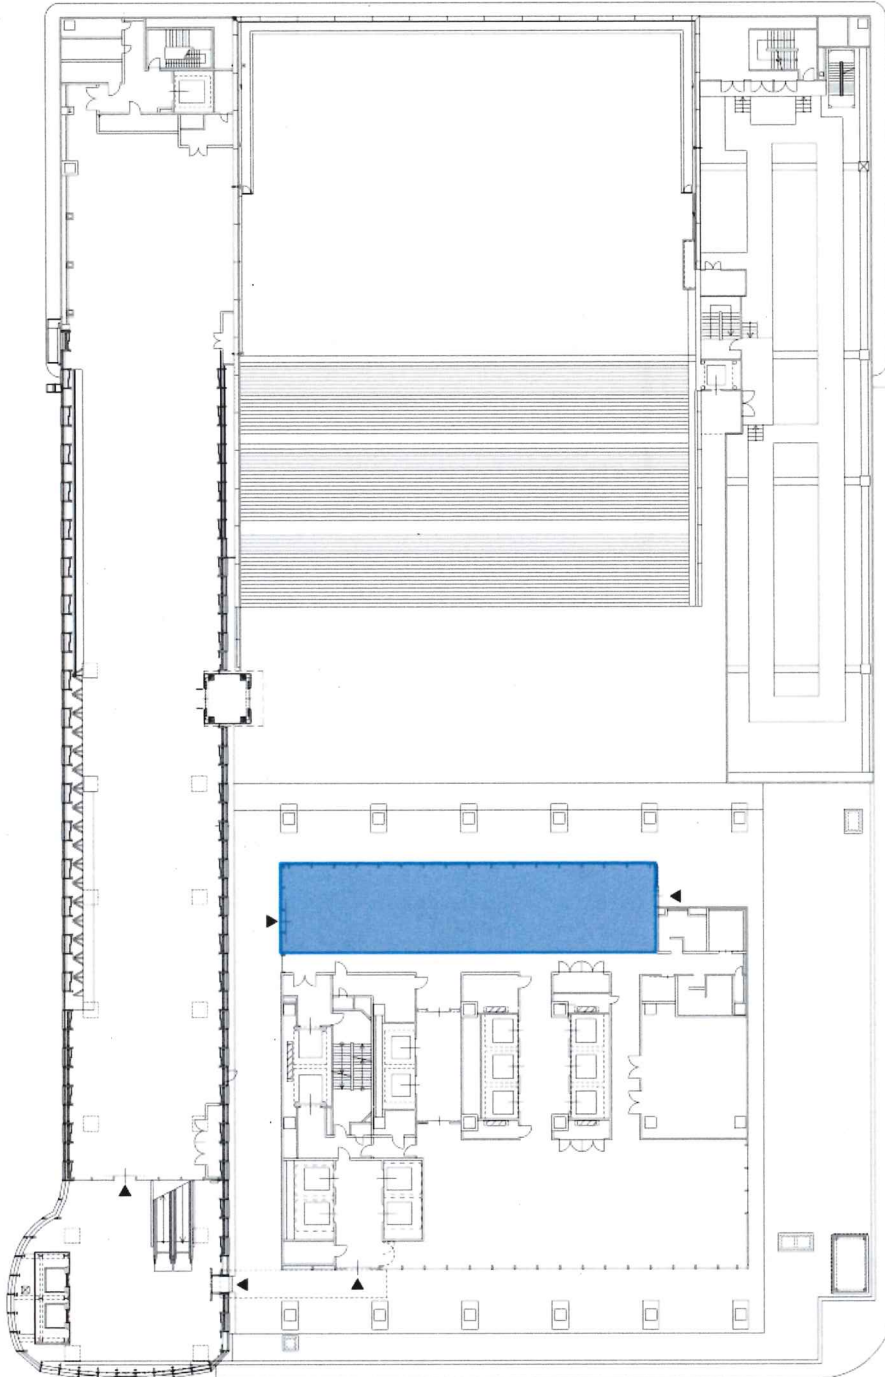


凡例
飲食店舖：220m²

別添図面4 (13) 10階平面図

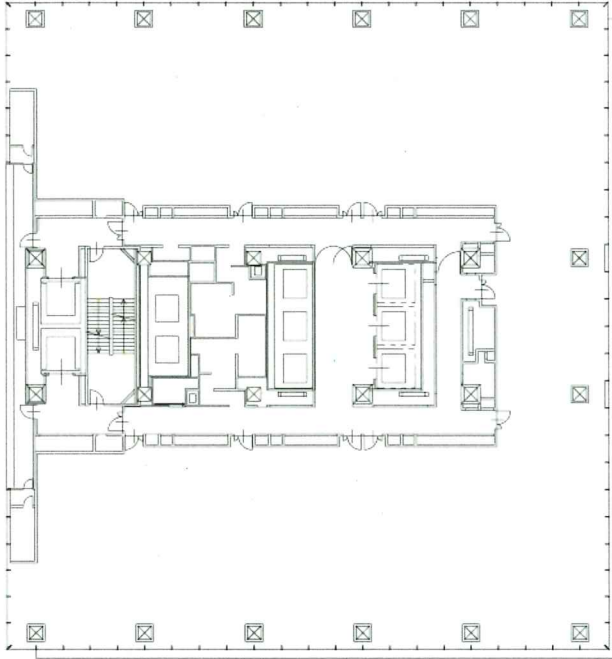


事務所

別添図面4 (14) 11~16階平面図

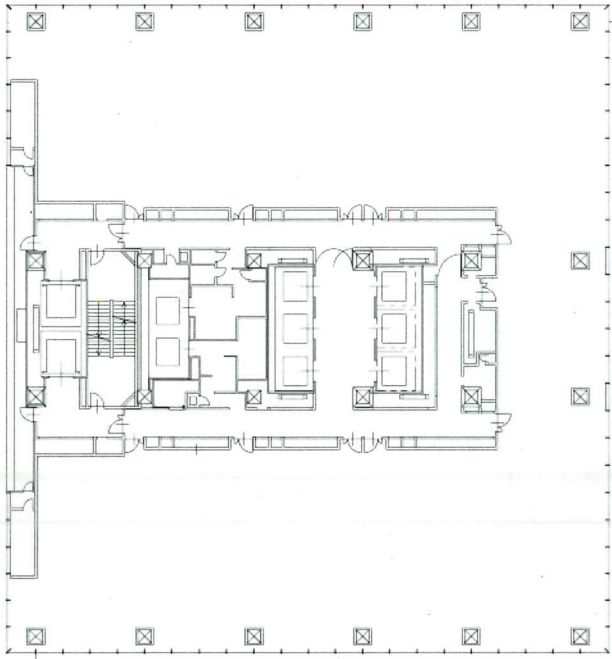


事務所

別添図面4 (15) 17階平面図

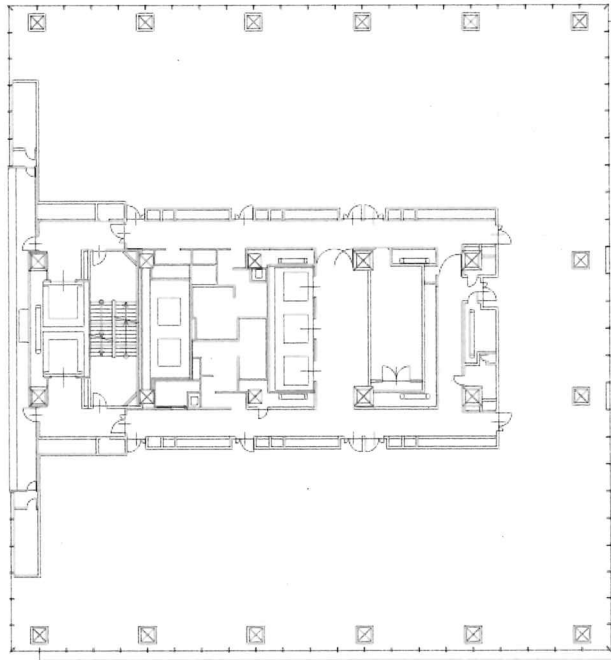


事務所

別添図面4(16) 18~22階平面図

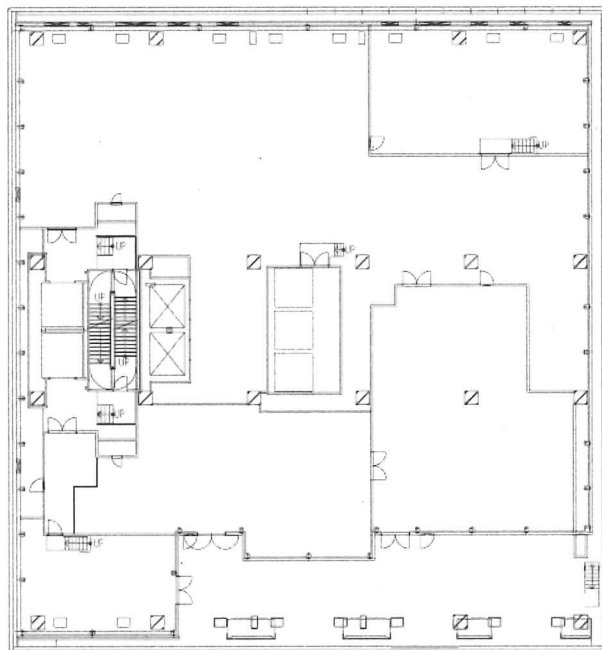


別添図面4(17) 23階平面図

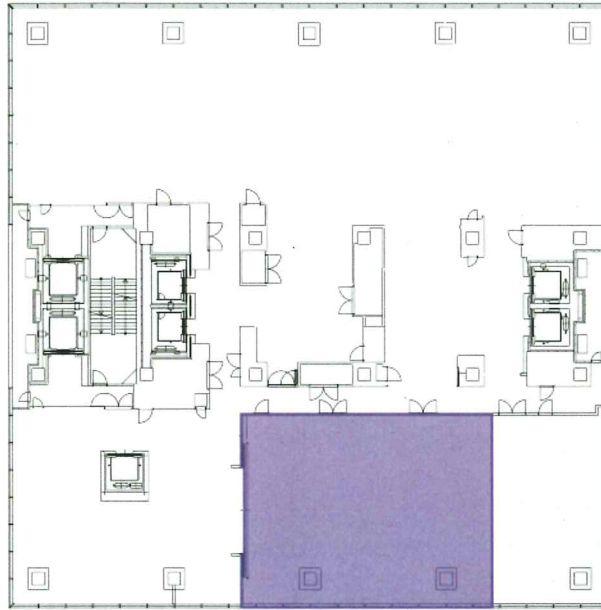

ホテル

別添図面4(18) 24階平面図


凡例
■ バンケット(宴会場) : 220㎡

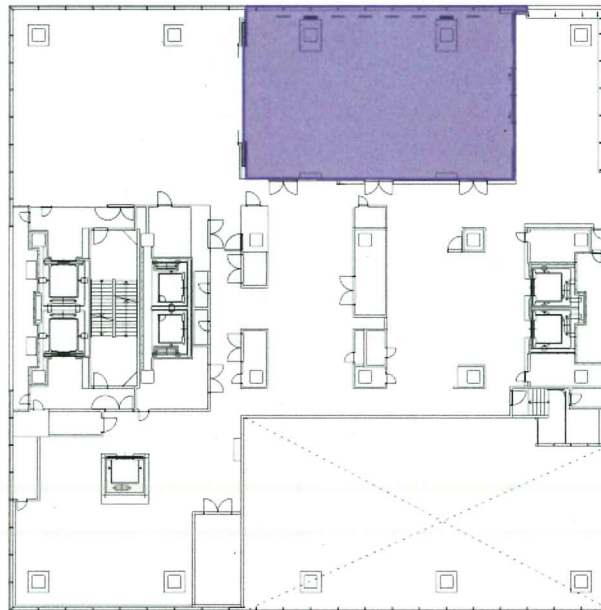

ホテル


別添図面4(19) 25階平面図


凡例
■ バンケット(宴会場) : 210㎡

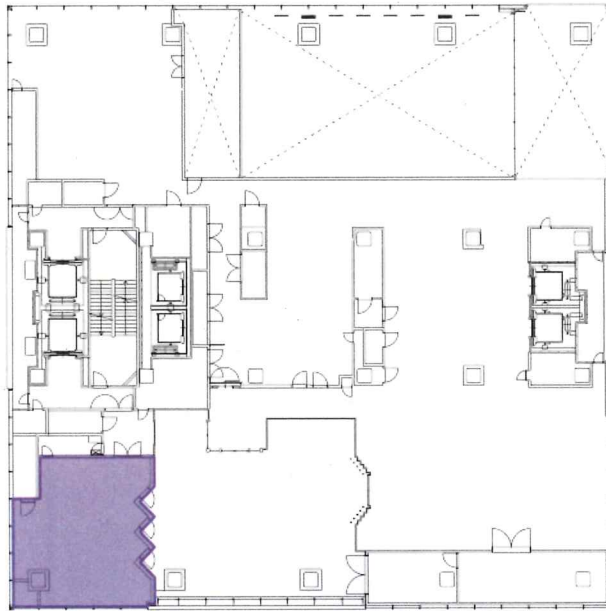

ホテル


別添図面4 (20) 26階平面図


凡例
 バンケット(宴会場) : 90㎡

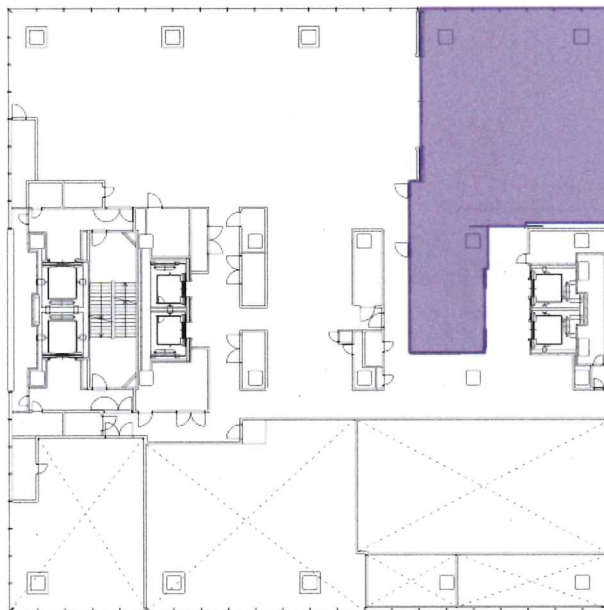

ホテル


別添図面4 (21) 27階平面図

 凡例
 バンケット(宴会場) : 230㎡

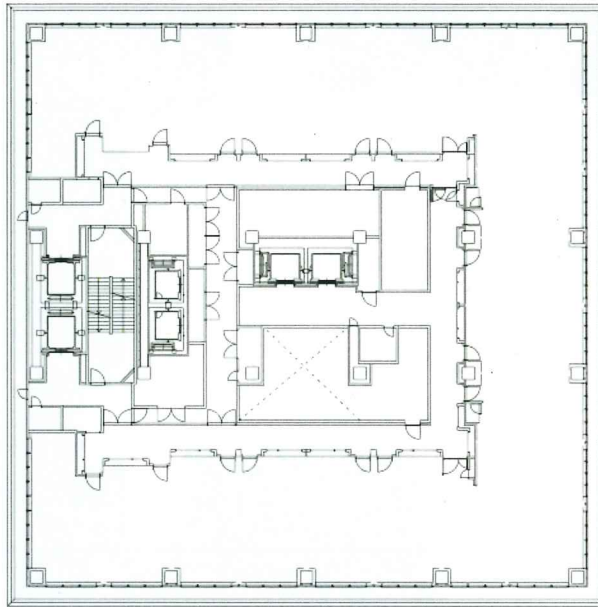


ホテル

別添図面4 (22) 28・29階平面図

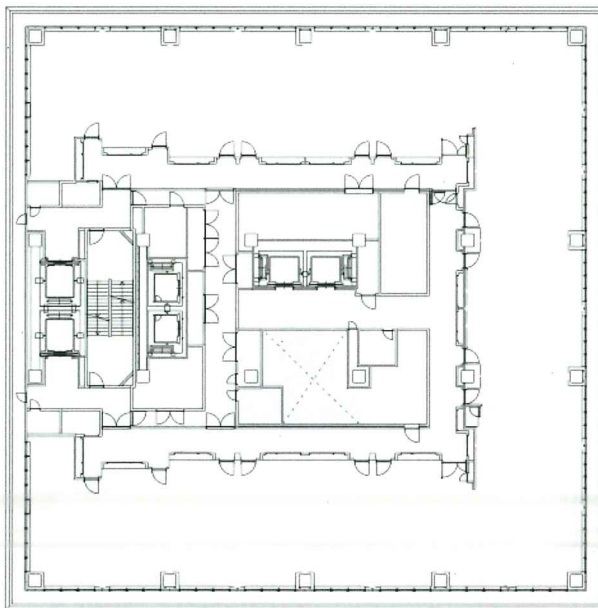

ホテル


別添図面4 (23) 30階平面図

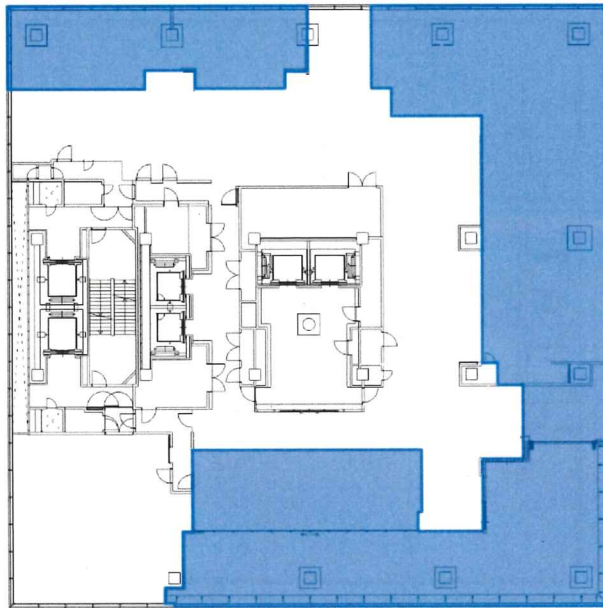

ホテル

別添図面4 (24) 3 1階平面図


凡 例
■ 飲食店舗 : 650㎡

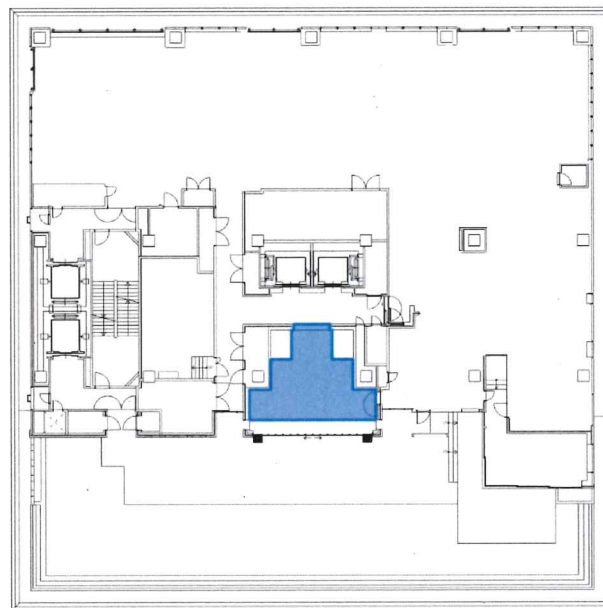


ホテル

別添図面4 (25) 3 2階平面図


凡 例
■ 飲食店舗 : 50㎡

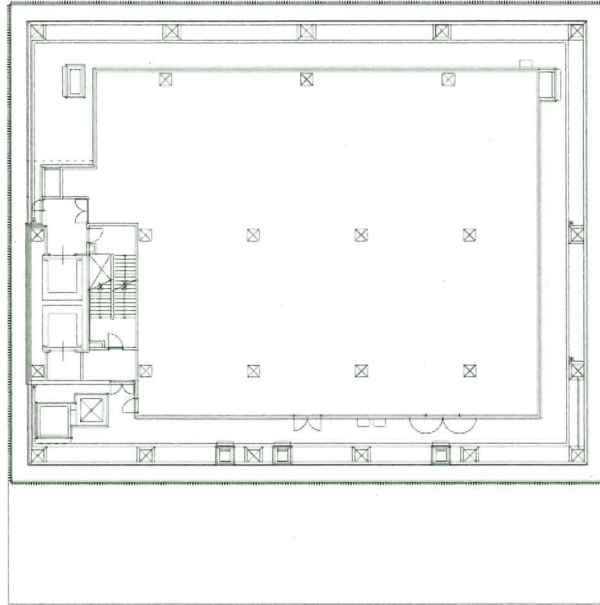


別添図面4 (26) PH1階平面図

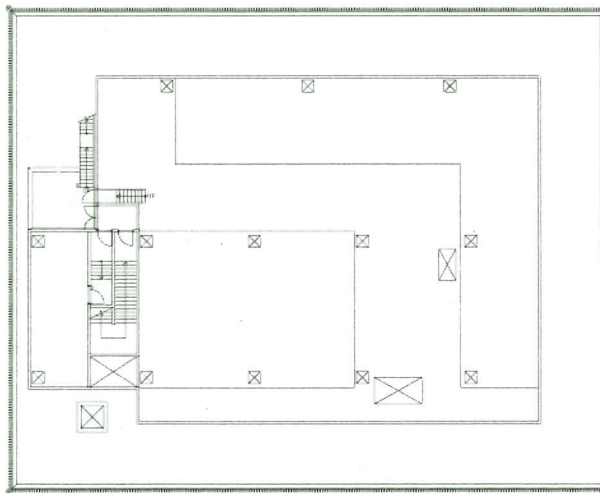

別添図面4 (27) PH2階平面図

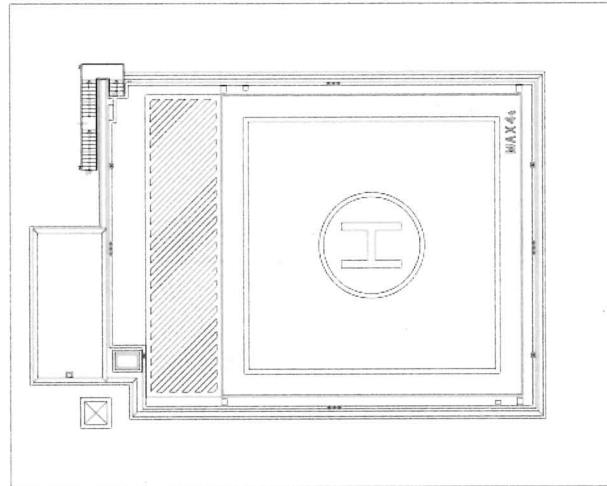

別添図面 4 (2 8) 屋根伏図

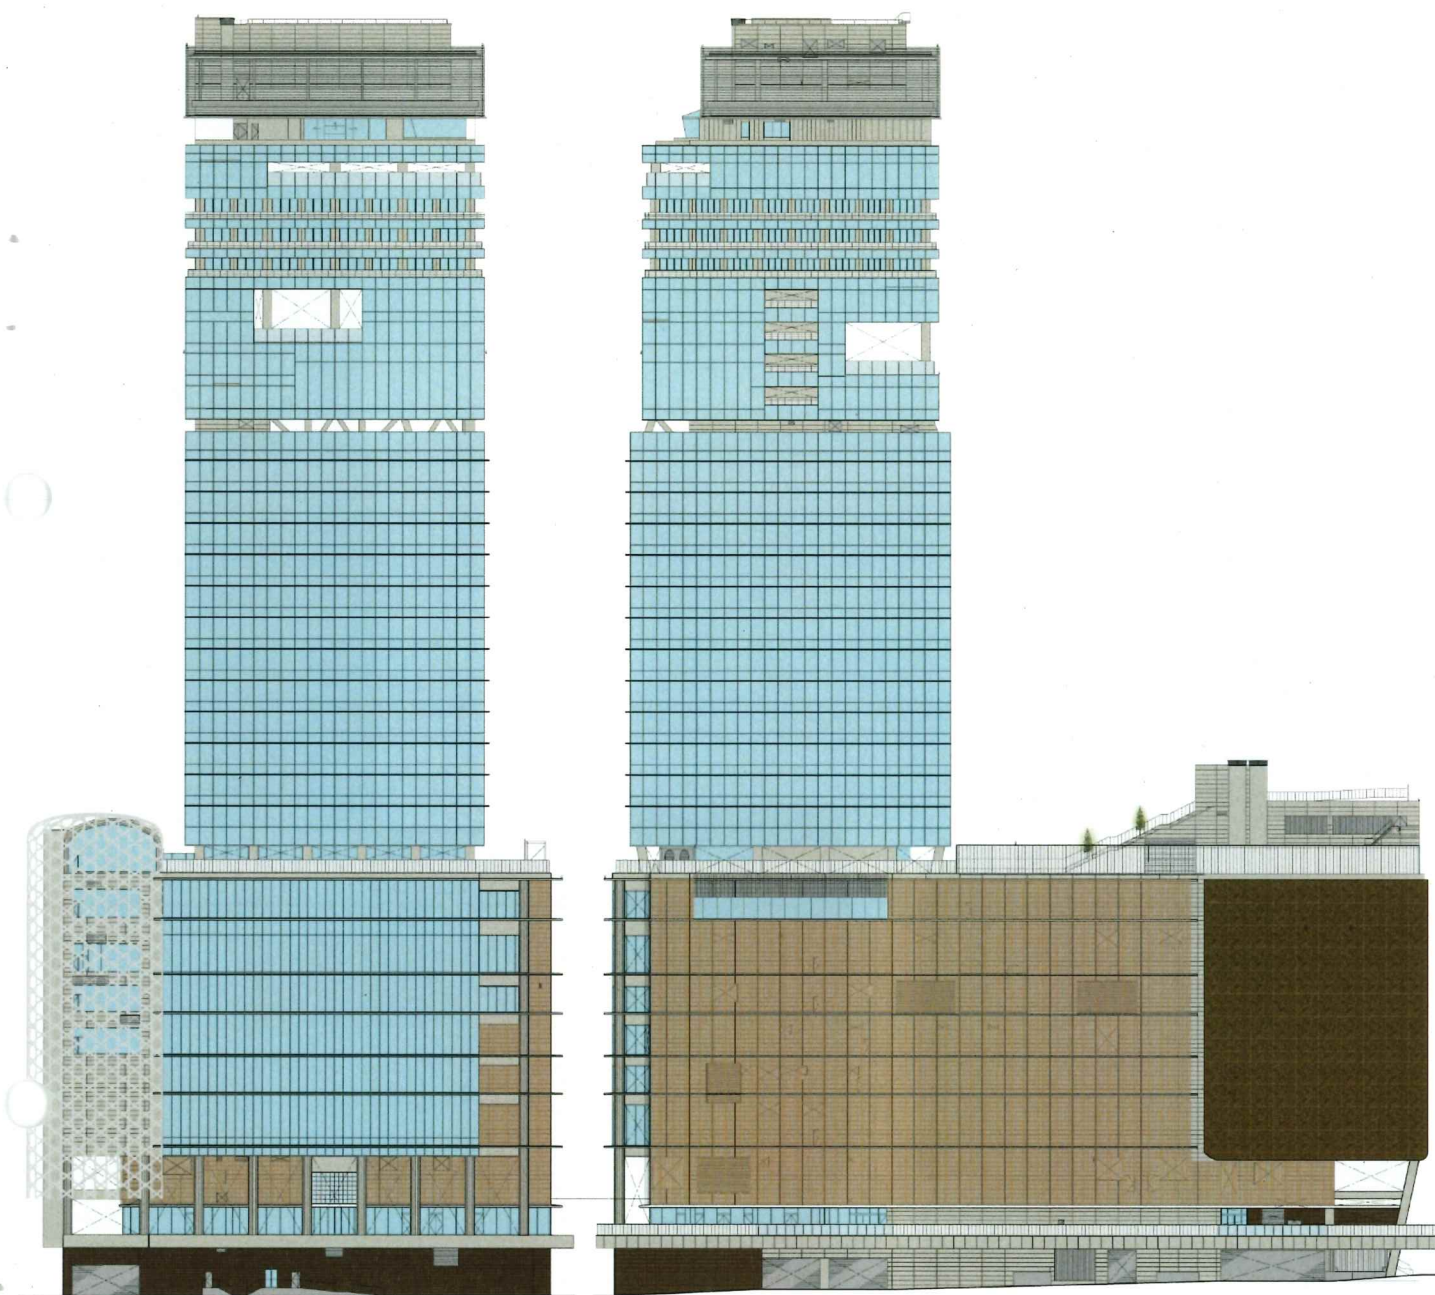


南立面図

東立面図

1/1000

別添図面 5 (1) 南東立面図

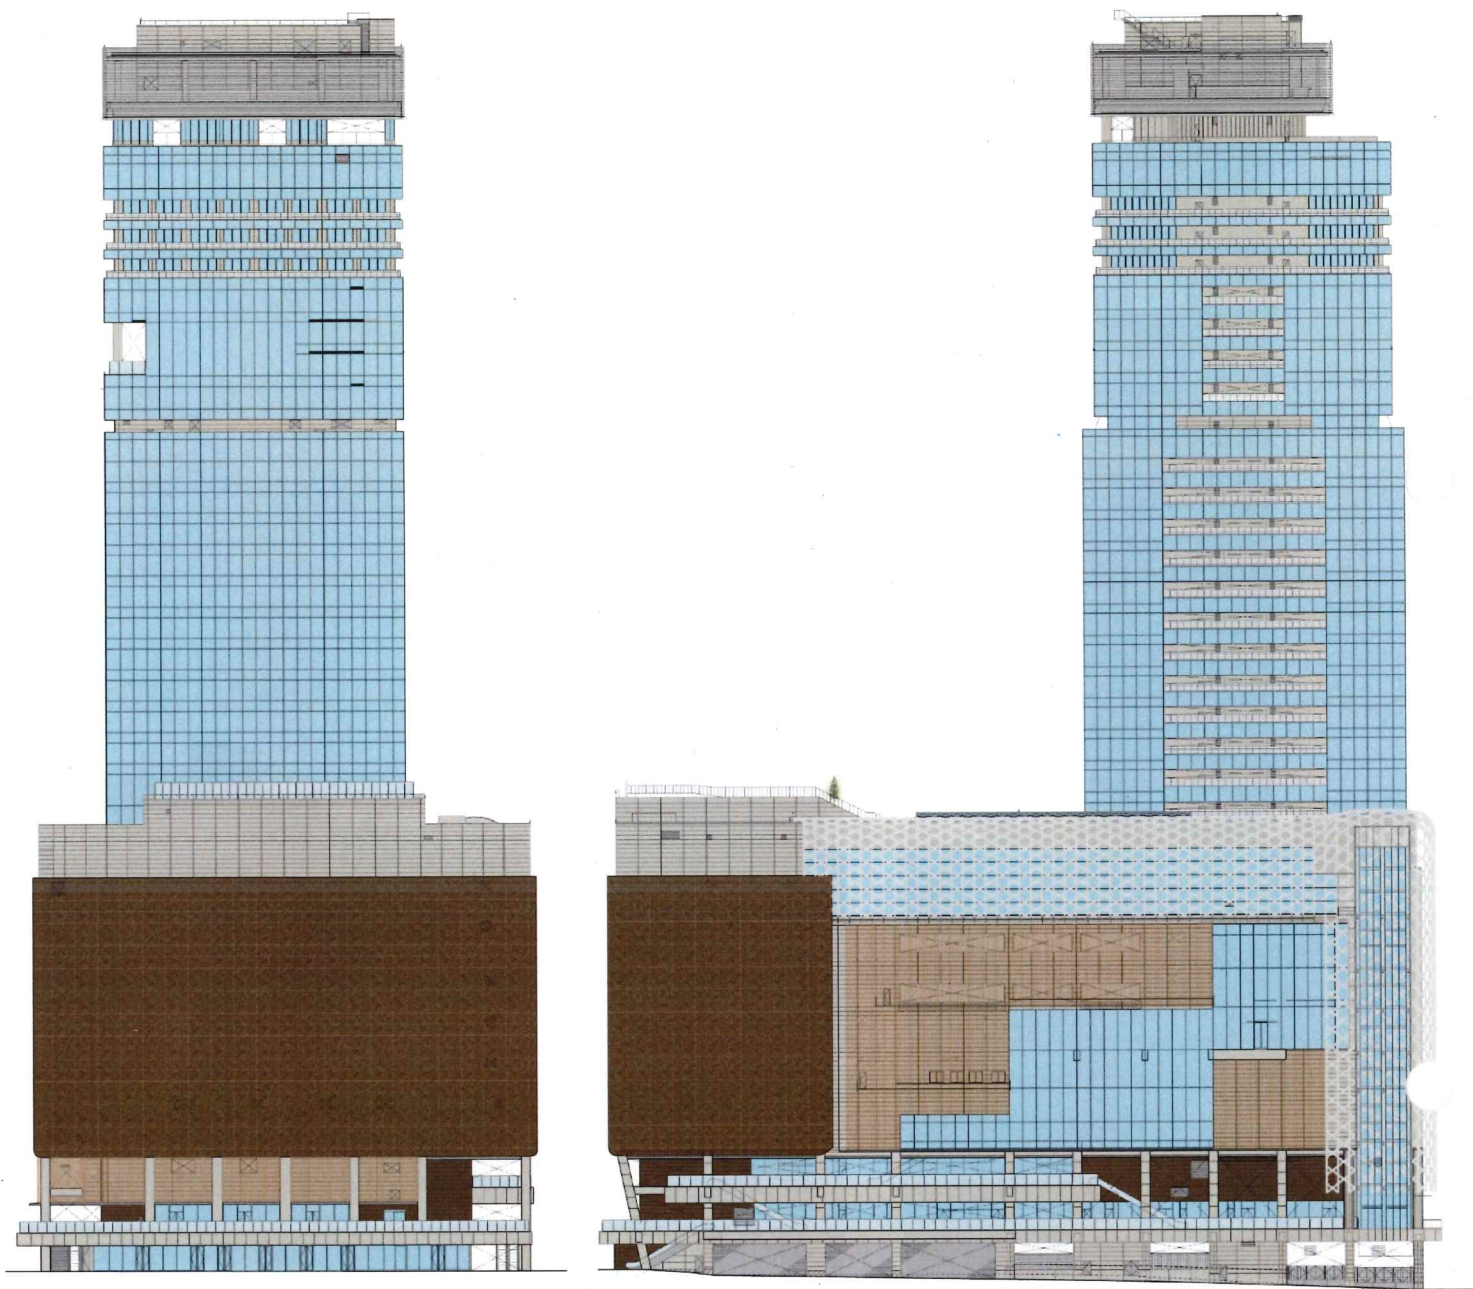

北立面图

西立面图

1/1000

别添图面 5 (2) 北西立面图